


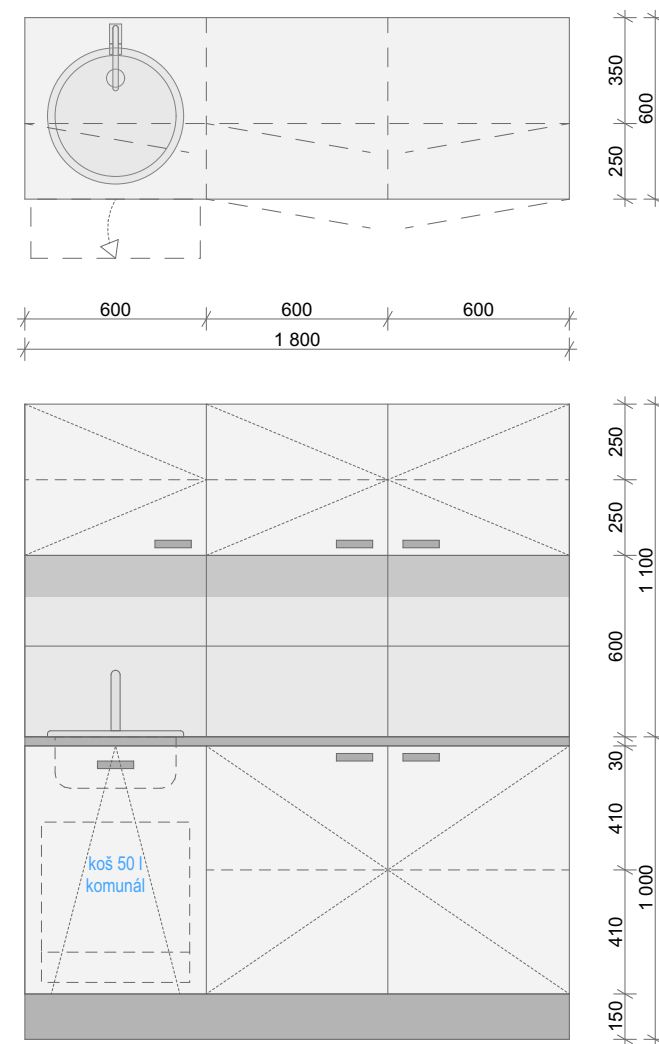

n.06 Kuchyňka sesterna

- konstrukce typu A
- fronty a korpus světle šedá RAL 7035, sokl RAL 7012
- 150 mm, horní deska RAL 7012
- součástí nerezový dřez, výklop a koš

n.06

FN Olomouc - Přístavba objektu "P" pro ambulance a stacionář HOK
D.1.4.L Interiér

D.1.4.L.25

06/2018
měřítko 1:25