


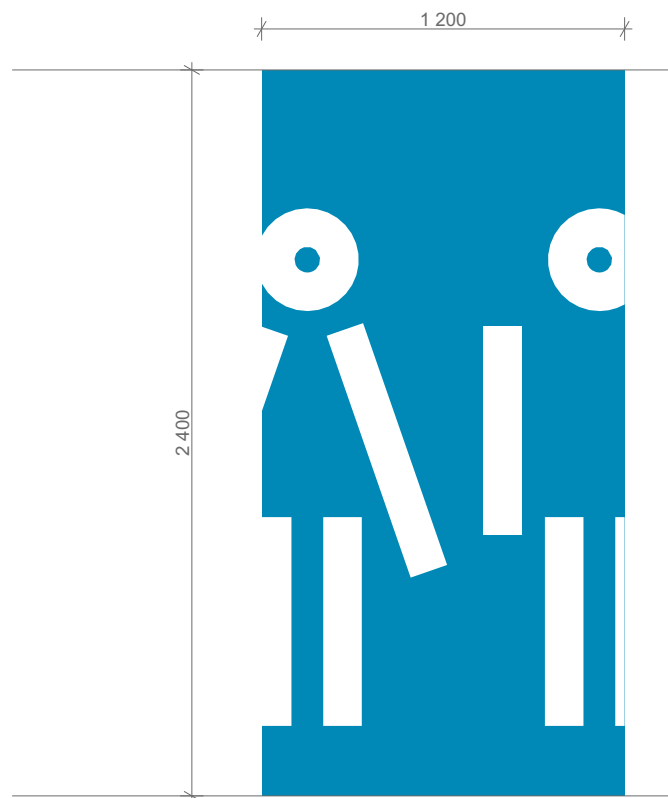

celkem 2 KS

SYMBOL



značka wc

ZNAČKA WC

- SENDVIČOVÁ DESKA S POLYETYLENOVÝM JÁDREM A KRYCÍMI HLINÍKOVÝMI PLECHY O SÍLE MIN. 0,3 MM.
- POVRCHOVÁ ÚPRAVA TMAVŠÍ STŘÍBRNÁ
- BODOVÉ LEPENA NA OMÍTKU
- GRAFIKA NA DESCE PLOTROVANÁ Z LITÝCH A POLYMERICKÝCH FÓLIÍ S UV FILTRAM
- BAREVNÉ FOLIE:
 - MODRÁ - LIGHT BLUE RAL 5012
 - ŠEDÁ - GRAPHITE GREY RAL 7024
 - ČISTÁ BÍLÁ - SIGNÁLNÍ BÍLÁ RAL 9003
- VÝŠKA VŽDY NA CELOU SVĚTLOU VÝŠKU MÍSTNOSTI

Znacka WC

FN Olomouc - Přístavba objektu "P" pro ambulance a stacionář HOK
D.1.4.L Interiér Dokumentace pro provedení interiéru

D.1.4.M.7

06/2018
měřítko 1:25