

ulice

povrch území

majetkové vztahy

soukromý pozemek, č.parc. 711/7

asfalt

soukromá část, č.parc. 711/7

soukromý pozemek, č.parc. 711/7


asfalt

soukromá část, č.parc. 711/7

soukromý pozemek, č.parc. 706/8

asfalt

soukromá část, č.parc. 706/8

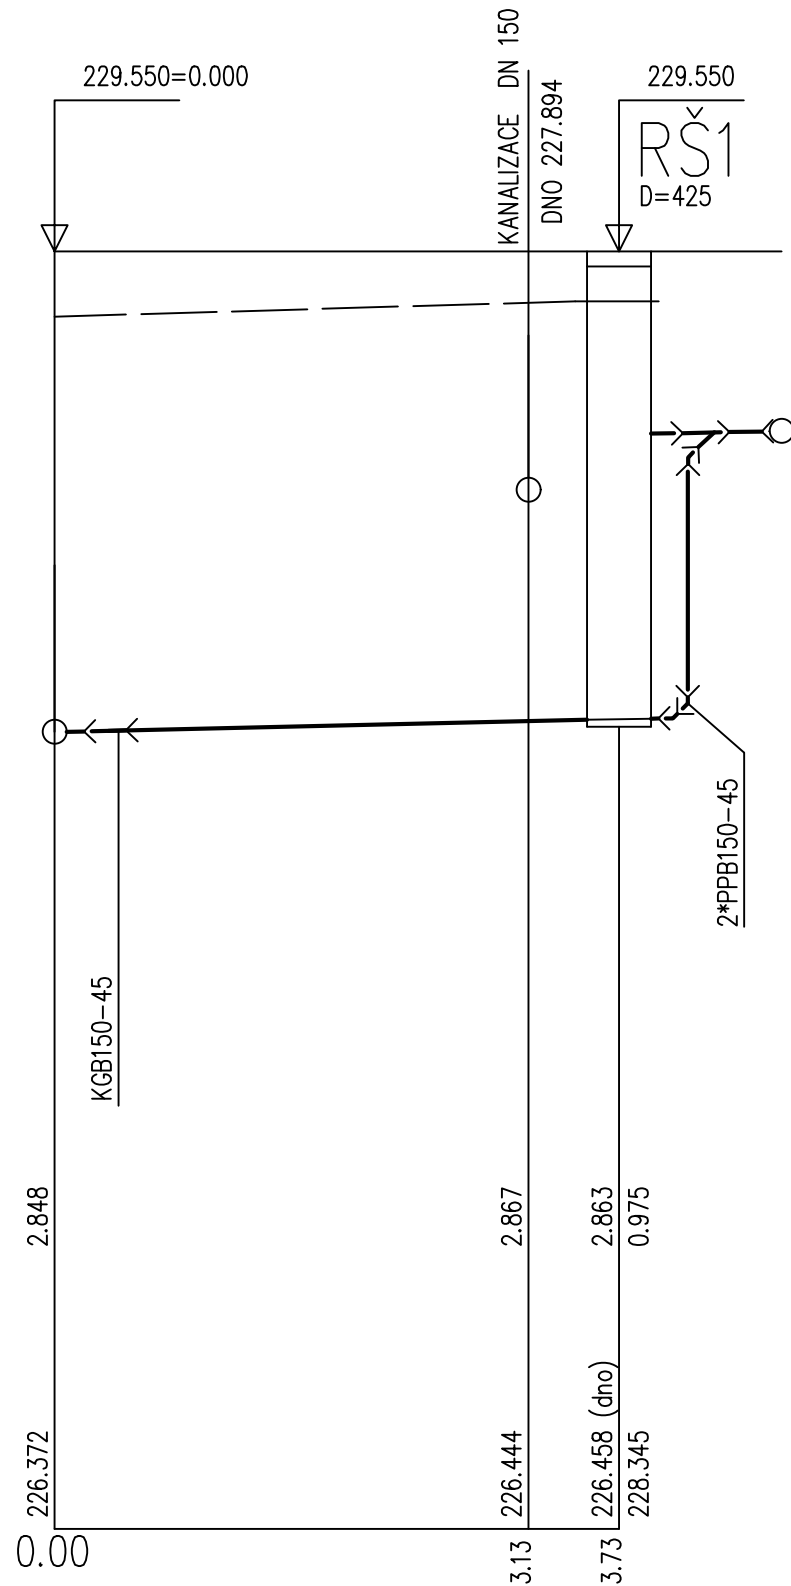

Hloubka výkopu

Kóta dna

Srov.rovina = 221.000
Staničení [m]

Spád

[%]


Materiál, profil, délka [mm]

S1'

RŠ1

2.30

PP 150-3600

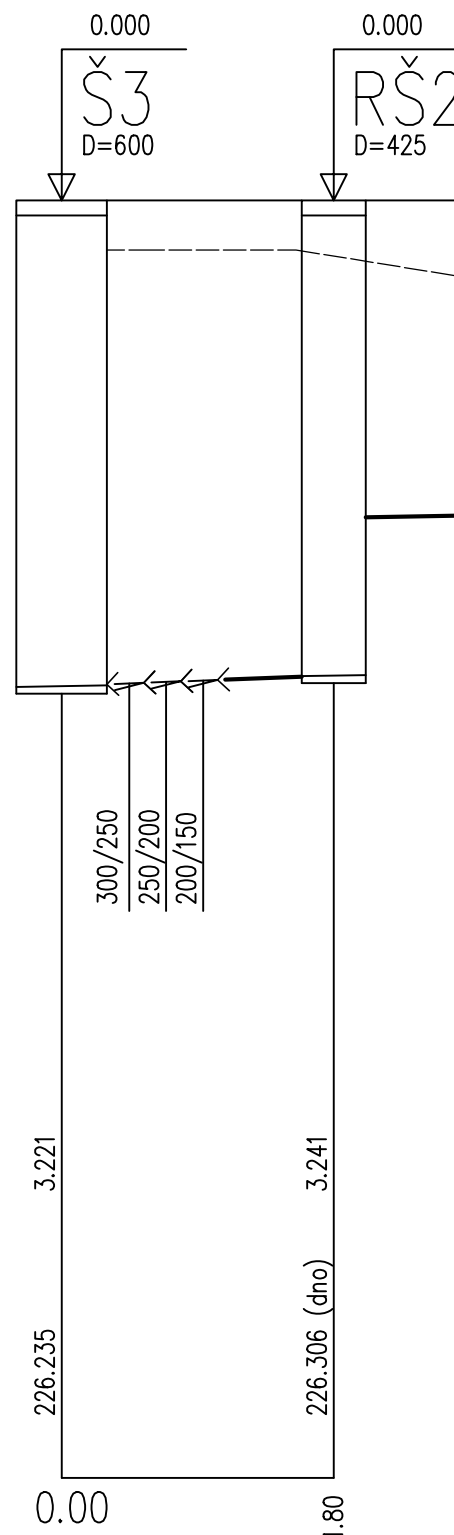


S3'

S6'

2.00

PP(SN10) 150-1300

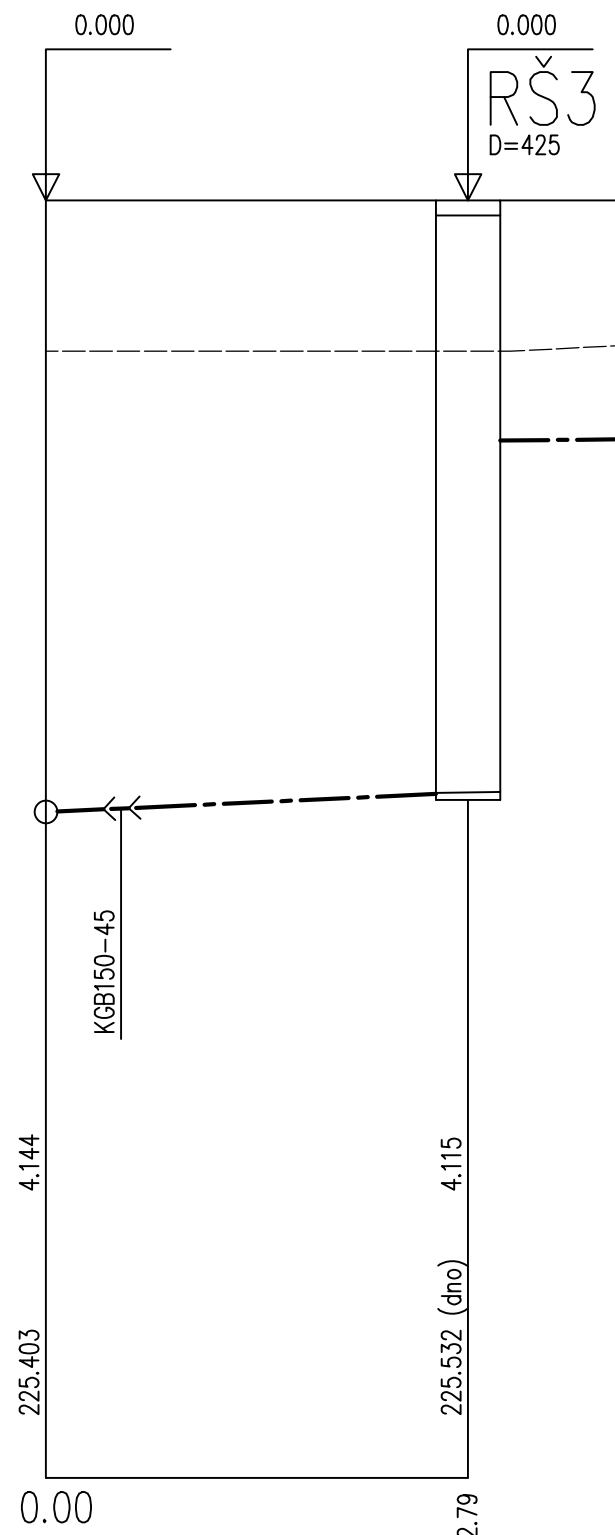

D8

D9³

4.60

PP(SN10) 150-2600

$\pm 0,000$ = JE RELATIVNÍ = ÚROVEŇ 1.NP OBJEKTU (PODLAHA)

INVESTOR:		AUTORIZAČNÍ RAZÍTKO:	
Fakultní nemocnice Olomouc, I. P. Pavlova 185/6, 779 00 Olomouc			
AKCE:			
FN OLOMOUC - Přístavba objektu "P" pro ambulanci a stacionář HOK na pozemcích p.č. 706/8, 171/2, 707/5, 711/1, 711/6, 711/7, 711/2, 711/3, 702/1, 1444, 759, 613/2 , k.ú. Nová Ulice			
STUPEŇ:			
DOKUMENTACE PRO PROVÁDĚNÍ STAVBY			
ČÁST DOKUMENTACE:		GENERÁLNÍ PROJEKTANT:	
D.2.2 PŘÍPOJKA DEŠŤOVÉ A SPLAŠKOVÉ KANALIZACE		 Adam Rujbr Architects Srbská 22, 612 00 Brno - Královo Pole Tel.: 545 216 938, Fax: 545 216 937, GSM: 603 283 041 Hofejsí nábřeží 19, 150 00 Praha 5 Tel.: 251 511 333, GSM: 603 799 403	
ODPOVĚDNÝ PROJEKTANT:	Ing. JAROSLAV PROKEŠ	ODPOVĚDNÝ PROJEKTANT:	Ing. arch. ADAM RUJBR
PROJEKTANT:	DAVID PLUHÁČEK	ARCHITEKT:	Ing. arch. ADAM RUJBR
VYPRACOVAL:	DAVID PLUHÁČEK	HIP:	Ing. MICHAL SURKA
KONTROLOVAL:	Ing. JAROSLAV PROKEŠ		
OBSAH VÝKRESU:		SADA:	
PODÉLNÝ PROFIL PŘÍPOJEK KANALIZACE		Č. ZAKÁZKY:	
		DATUM:	Č. VÝKRESU:
		05/2018	D.2.2-04
		1:50	