


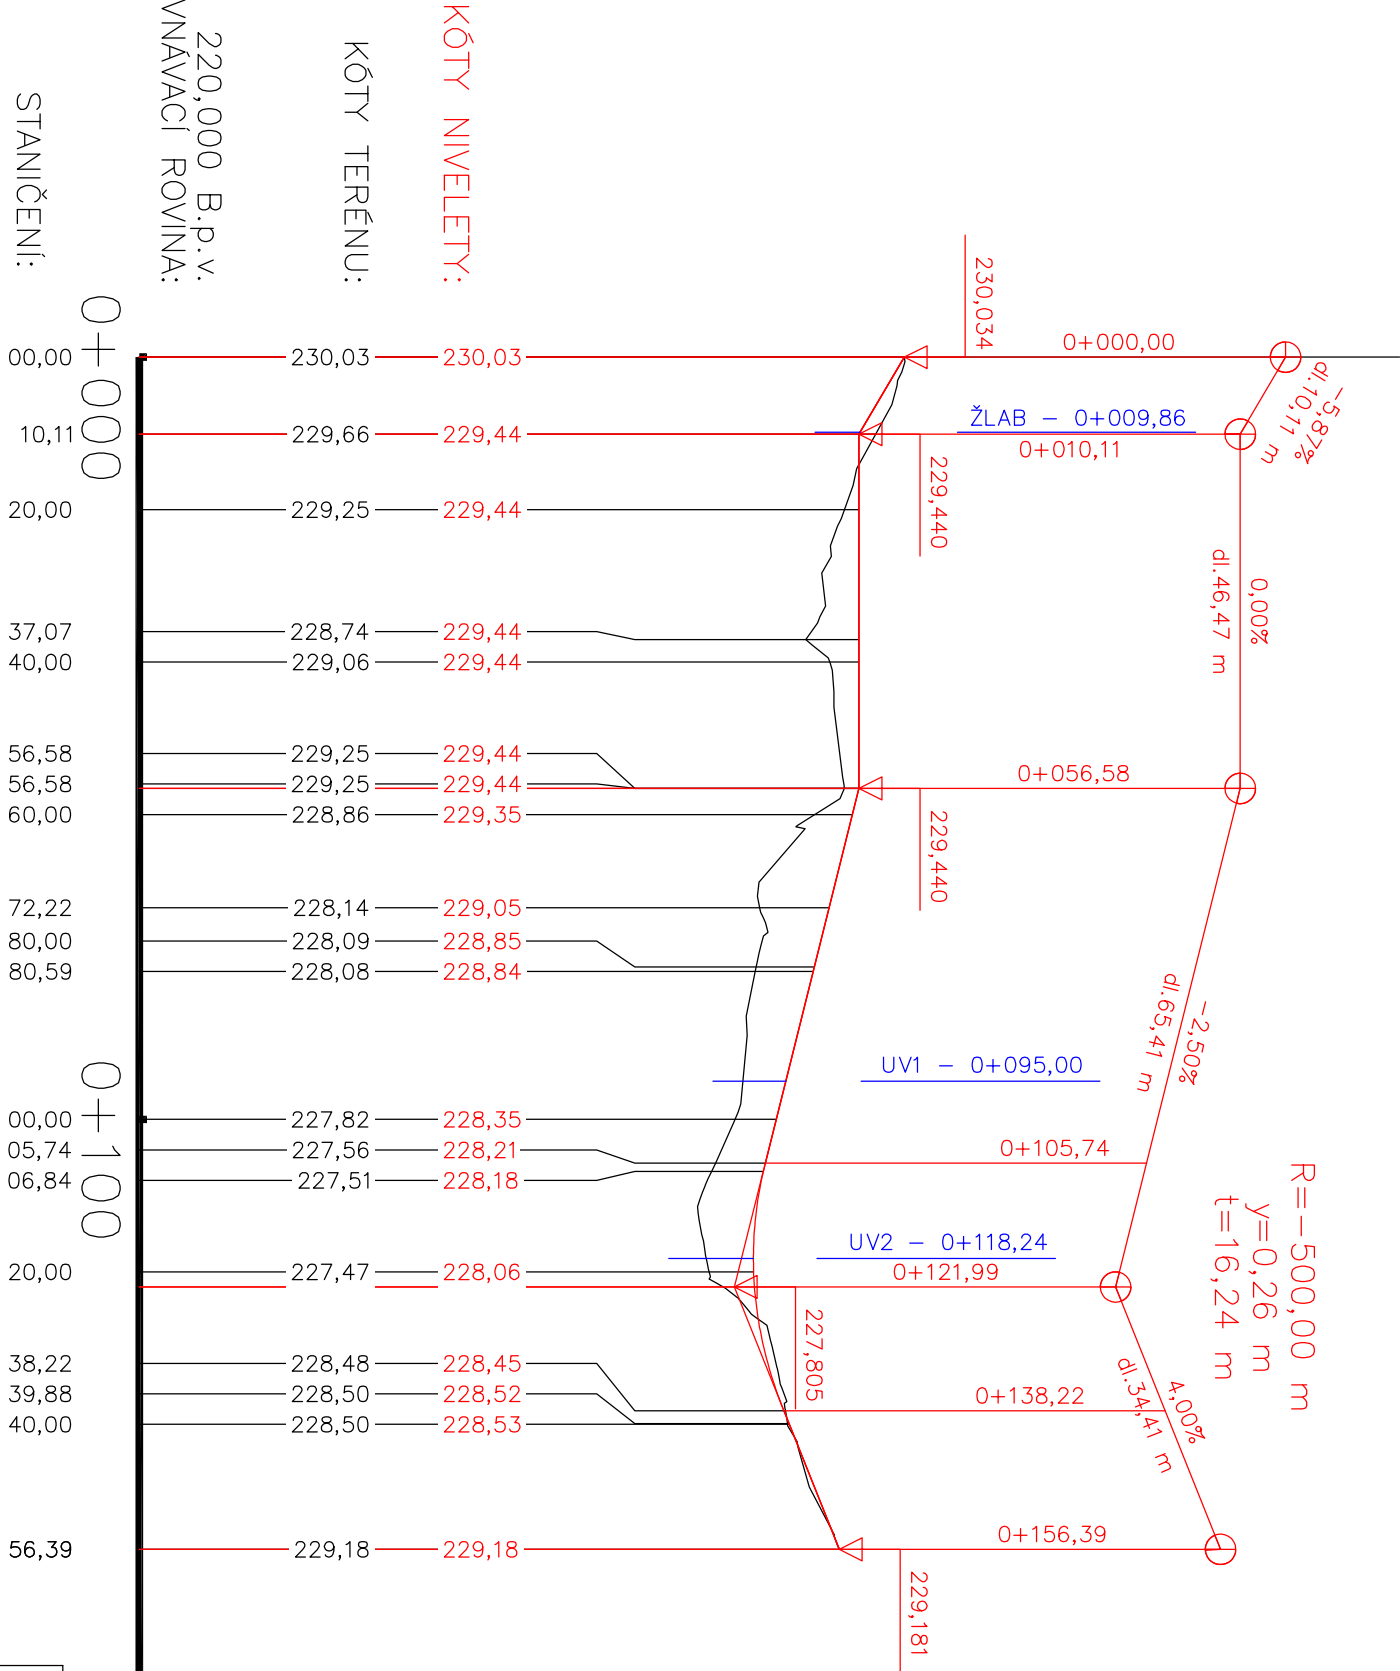

DŮLEŽITÉ BODY VÝŠKOVÉHO ŘEŠENÍ:

DŮLEŽITÉ BODY SMĚROVÉHO ŘEŠENÍ:

SMĚROVÉ POMĚRY:

DL. 8,367
R 30,000

DL. 33,047
R 20,000

INVESTOR: Fakultní nemocnice Olomouc, I. P. Pavlova 185/6, 779 00 Olomouc		AUTORIZAČNÍ RAZÍTKO:	
AKCE: FN OLOMOUČ - Přístavba objektu "P" pro ambulance a stacionář HOK na pozemcích p.č. 706/8, 771/2, 707/5, 711/1, 711/6, 711/7, 711/2, 711/3, 702/1, 1444, 759, 613/2, k.ú. Nová Ulice		STUPEŇ: DOKUMENTACE PRO PROVÁDĚNÍ STAVBY	
ČÁST DOKUMENTACE:		GENERÁLNÍ PROJEKTANT:  Adam Rujbr Architects Srbská 22, 612 00 Brno - Královovo Pole Tel.: 545 216 938, Fax: 545 216 937, GSM: 603 283 041 Holejší nábřeží 19, 150 00 Praha 5 Tel.: 251 511 333, GSM: 603 799 403	
ODPOVĚDNÝ PROJEKTANT:	Ing. arch. ADAM RUJBR	ODPOVĚDNÝ PROJEKTANT:	Ing. arch. ADAM RUJBR
PROJEKTANT:	Ing. MICHAL ŠPILKA	ARCHITEKT:	Ing. arch. ADAM RUJBR
VYPRACOVAL:	Ing. LUDĚK VŘBA	HIP:	Ing. MICHAL ŠPILKA
KONTROLOVAL:	Ing. arch. ADAM RUJBR		
OBSAH VÝKRESU:	Č. ZAKÁZKY:	MĚŘÍTKO:	Č. VÝKRESU:
09/2017		1:1000/100	108/D.3
PODÉLNÝ PROFIL		SADA:	