


KONSTRUKCE VOZOVKY S PARKOVACÍM PRUHEM A CHODNÍKEM (var. S KOLMÝM STÁNÍM)

ÚK 11,0/7,0/30 (ÚK 12,0/7,0/30)

TERÉNNÍ ÚPRAVY	ORNICE	TERÉNNÍ ÚPRAVY	ORNICE
CHODNÍK	PARKOVACÍ STÁNÍ	BEZ ROZŠÍŘENÍ	BEZ ROZŠÍŘENÍ
PODĚL PARK.PRUHU (š.1,50m)	PODĚLNÁ (š. 2,00m)	JÍZDNÍ PRUH	JÍZDNÍ PRUH
PODĚL ÚK (š. 1,85m)	KOLMÁ (š. 5,00m)	BEZ ROZŠÍŘENÍ	BEZ ROZŠÍŘENÍ
PLOŠNÁ BETONOVÁ DLAŽBA—400/400/50mm	BETONOVÁ DLAŽBA ZÁMKOVÁ—80mm typ KOST	ASFALTOVÝ BETON	ASFALTOVÝ BETON

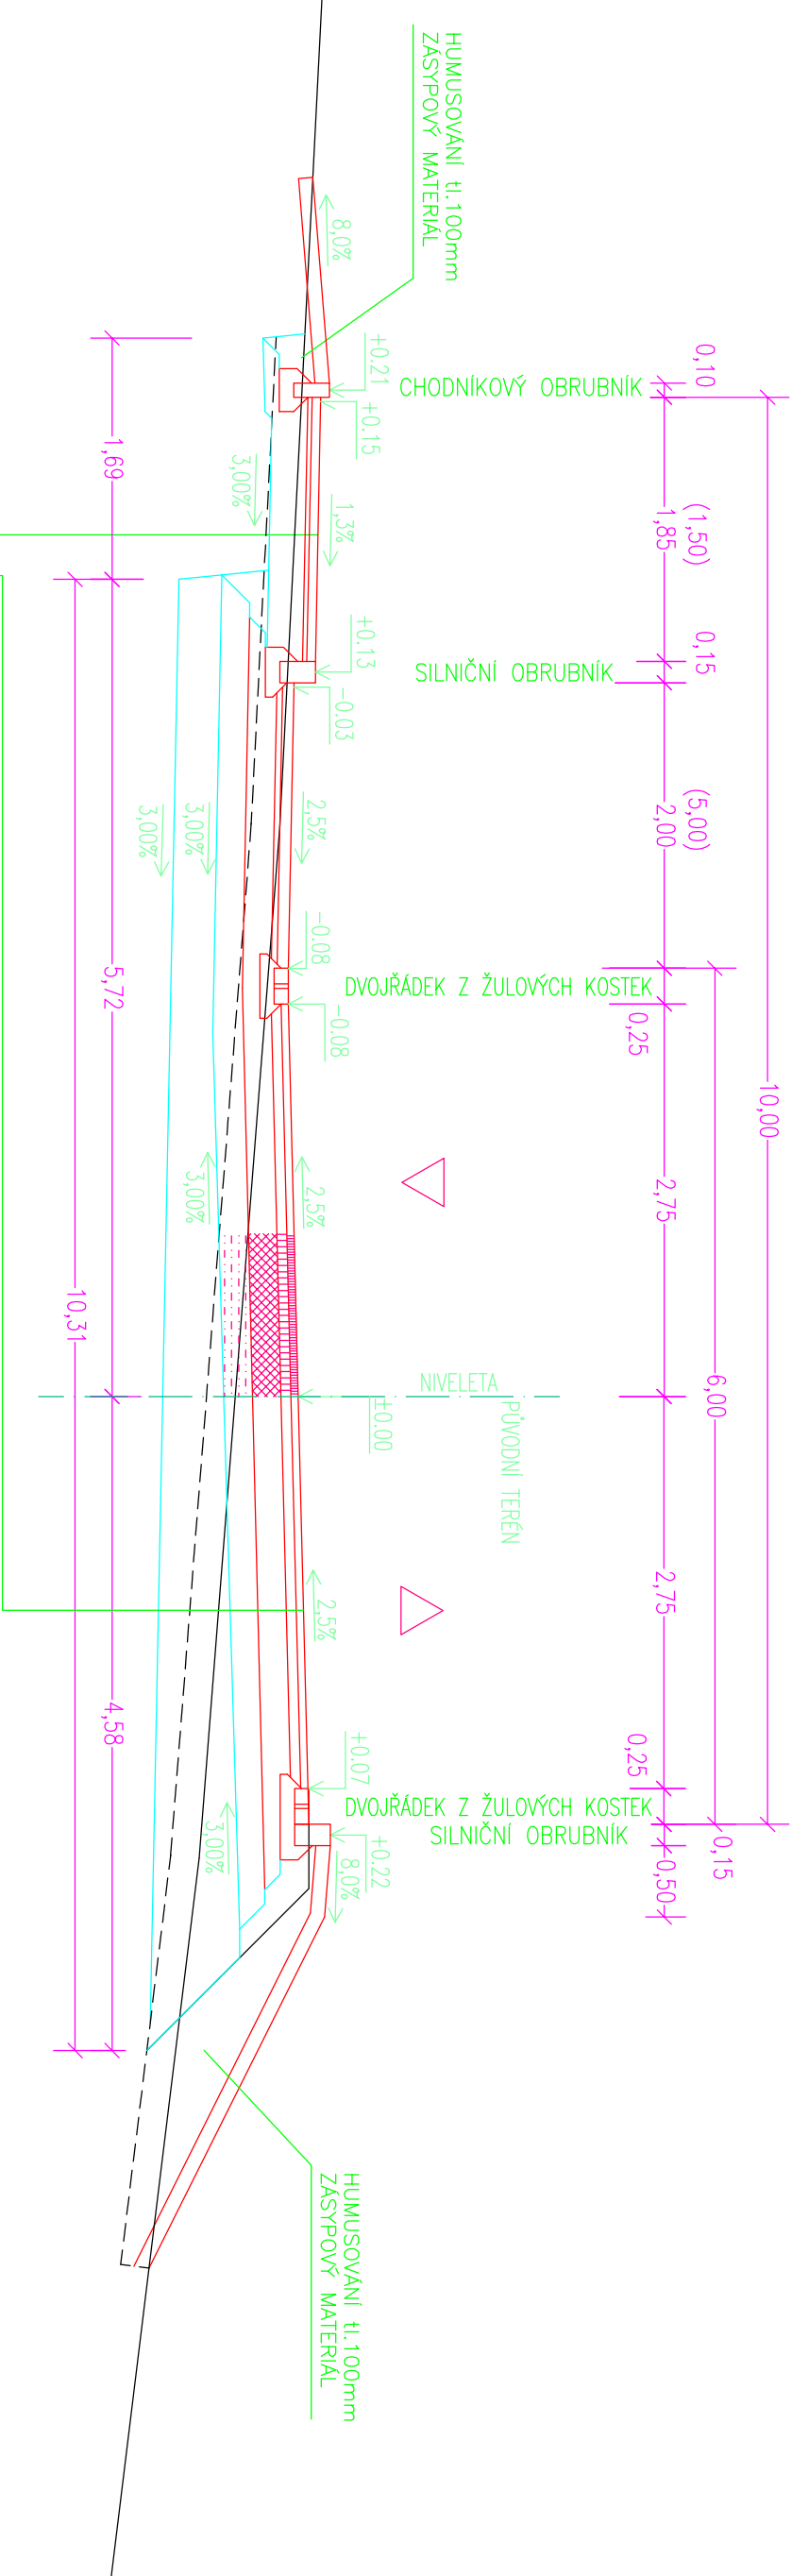

ASFALTOVÝ BETON	ACO 11+	50 mm	ČSN 73 6121
SPOJOVACÍ POSTŘÍK ASFALTOVÝ	PS, A	0 mm	ČSN 73 6129
ASFALTOVÝ BETON	ACP 16	70 mm	ČSN 73 6121
INFILTRAČNÍ POSTŘÍK ASFALTOVÝ	PI, A	0 mm	ČSN 73 6129
VIBROVANÝ ŠTĚRK (min.tl.)	ŠV 0–63	200 mm	ČSN 73 6126–1
ŠTĚRKODRŤ (min.tl.)	ŠD 0–63	200 mm	ČSN 73 6126–1
SANACE – ŠTĚRKODRŤ(min.tl.)	ŠD 0–125	300 mm	ČSN 73 6126–1
SEPARACE GEOTEXTILIÍ NA ZHUTNĚNÉM PODLOŽÍ			
CELKEM	min. tl.	820 mm	

PLOŠNÁ DLAŽBA BETONOVÁ	DL I	50 mm	ČSN 73 6131–1
HRUBÉ DRCENÉ KAMENIVO	HDK 4–8	30 mm	ČSN 72 1512
ŠTĚRKODRŤ	ŠD 0–63	250 mm	ČSN 73 6126
CELKEM	min. tl.	330 mm	

INVESTOR:		AUTORIZAČNÍ RAZÍTKO:	
Fakultní nemocnice Olomouc, I. P. Pavlova 185/6, 779 00 Olomouc			
AKCE:			
FN OLOMOUC - Přístavba objektu "P" pro ambulance a stacionář HOK na pozemcích p.č. 706/8, 171/2, 707/5, 711/1, 711/6, 711/7, 711/2, 711/3, 702/1, 144/4, 759, 613/2, k.ú. Nová Ulice			
STUPEŇ:			
DOKUMENTACE PRO PROVÁDĚNÍ STAVBY			
ČÁST DOKUMENTACE:	GENERALNÍ PROJEKTANT:		
IO 08 - CHODNÍKY A KOMUNIKACE	Adam Rujbr Architects		
	ODPOVĚDNÝ PROJEKTANT:	Ing. arch. ADAM RUJBR	
	PROJEKTANT:	Ing. MICHAEL ŠVRKA	
	VYPRACOVAL:	Ing. LUDĚK VŘBA	
	KONTROLOVAL:	Ing. arch. ADAM RUJBR	
OBSAH VÝKRESU:	Č. ZAKÁZKY:	SADA:	
VZOROVÝ PŘÍČNÝ ŘEZ	DATUM:	MĚŘÍTKO:	Č. VÝKRESU:
	09/2017	1:50	IO8/D.4