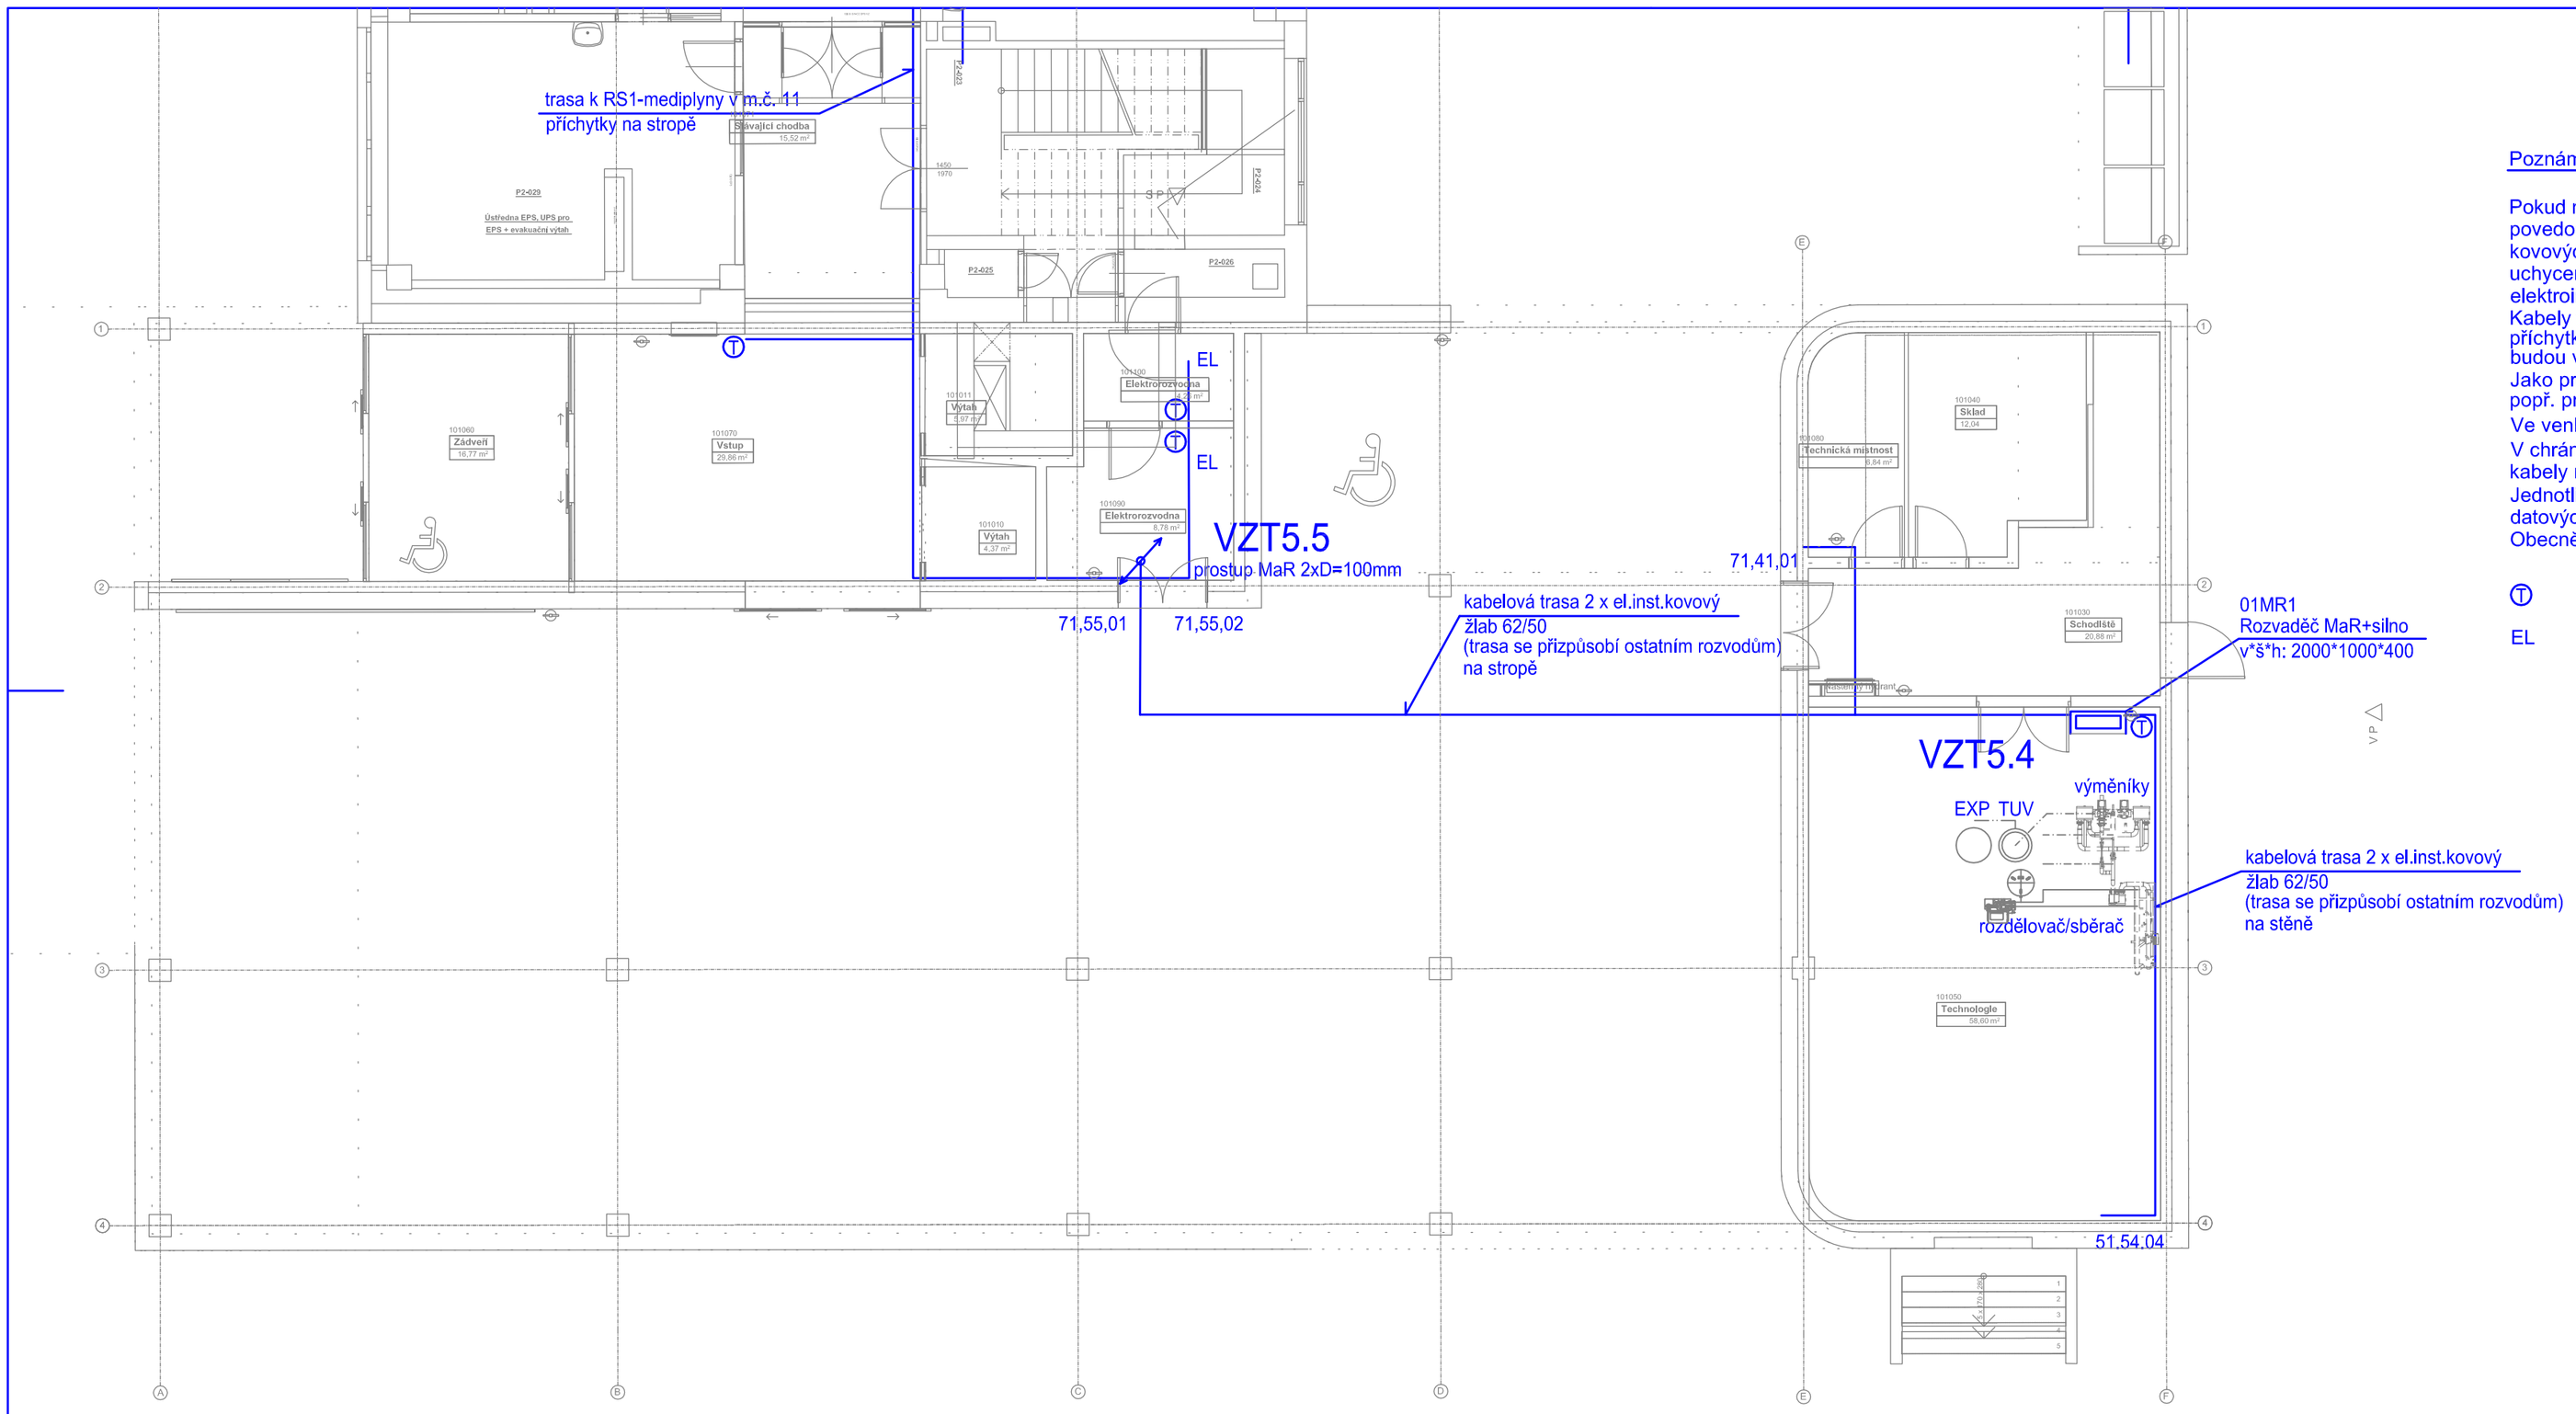

Poznámka:

Pokud není na výkrese uvedeno jinak, kabelové trasy povedou ve strojovnách v kabelových elektroinstalačních žlabech kovových, budou odděleny silové a MaR vodiče. Žlab bude uchycen na stropě nebo stěně. Dále bude použito plastových elektroinstalačních trubek a lišt.
Kabely v ostatních prostorech povedou především pod stropem na příchytkách v podhledu. Kabelová trasa i kabely mimo strojovny budou v požárně odolném provedení.
Jako prostupů mezi patry bude použito spupaček dle půdorysů, popř. prostupů u profesí UT a VZT.
Ve venkovním prostředí budou kabelové trasy UV odolné.
V chráněných únikových cestách a shromažďovacích prostorech kabely nepovedou.
Jednotlivé typy, počty a označení kabelů Jsou patrny ze Seznamu datových bodů a kabelů.
Obecně se kabelové trasy MaR přizpůsobí ostatním profesím.

Ⓣ nástěnný ovladač/modul/čidlo teploty

EL M-Bus elektroměr

INVESTOR: Fakultní nemocnice Olomouc, I. P. Pavlova 185/6, 779 00 Olomouc	AUTORIZAČNÍ RAZÍTKO:
AKCE: **FN OLOMOUC - Přístavba objektu "P" pro ambulance a stacionář HOK** na pozemcích p.č. 706/8, 171/2, 707/5, 711/1, 711/6, 711/7, 711/2, 711/3, 702/1, 1444, 759, 613/2 , k.ú. Nová Ulice	
STUPEŇ: DOKUMENTACE PRO PROVEDENÍ STAVBY	
ČÁST DOKUMENTACE: **D.1.4 TECHNIKA PROSTŘEDÍ STAVEB** **D.1.4.D MĚŘENÍ A REGULACE**	GENERÁLNÍ PROJEKTANT: Adam Rujbr Architects, Srbská 22, 612 00 Brno - Královo Pole, Tel.: 545 216 938, Fax: 545 216 937, GSM: 603 283 041; Hořejší nábřeží 19, 150 00 Praha 5, Tel.: 251 511 333, GSM: 603 799 403

ODPOVĚDNÝ PROJEKTANT:	Roman Veselý	ODPOVĚDNÝ PROJEKTANT:	Ing. arch. ADAM RUJBR
PROJEKTANT:	Ing. Petr Lysický	ARCHITEKT:	Ing. arch. ADAM RUJBR
VYPRACOVAL:	Ing. Petr Lysický	HIP:	Ing. MICHAL SURKA
KONTROLOVAL:	Roman Veselý		

OBSAH VÝKRESU:	Č. ZAKÁZKY:			SADA:
	DATUM:	MĚŘÍTKO:	Č. VÝKRESU:	
D.1.4.D.04 Rozmístění přístrojů MaR 1.NP	06/2018	1:100	D.1.4.D.04	