

LEGENDA:

STRUKTUROVANÁ KABELAŽ

- Datová zásuvka 2x RJ 45
- Datová zásuvka 1x RJ 45
- Datová zásuvka 2x RJ 45 (v podlahové krabici)
- Datový rozvaděč
- Dveřní audio/video panel
- utp cat. 6
- kabel 2x2x0,8
- kabel HDMI
- žláb

VYVOLÁVACÍ SYSTÉM


- Tiskárna
- Přepážkový displej
- Hlavní displej

KAMEROVÝ SYSTÉM

- Kamera vnitřní
- Kamera venkovní

SPOLEČNÁ TELEVIZNÍ ANTÉNA

- Zásuvka STA
- Kabel koaxiální

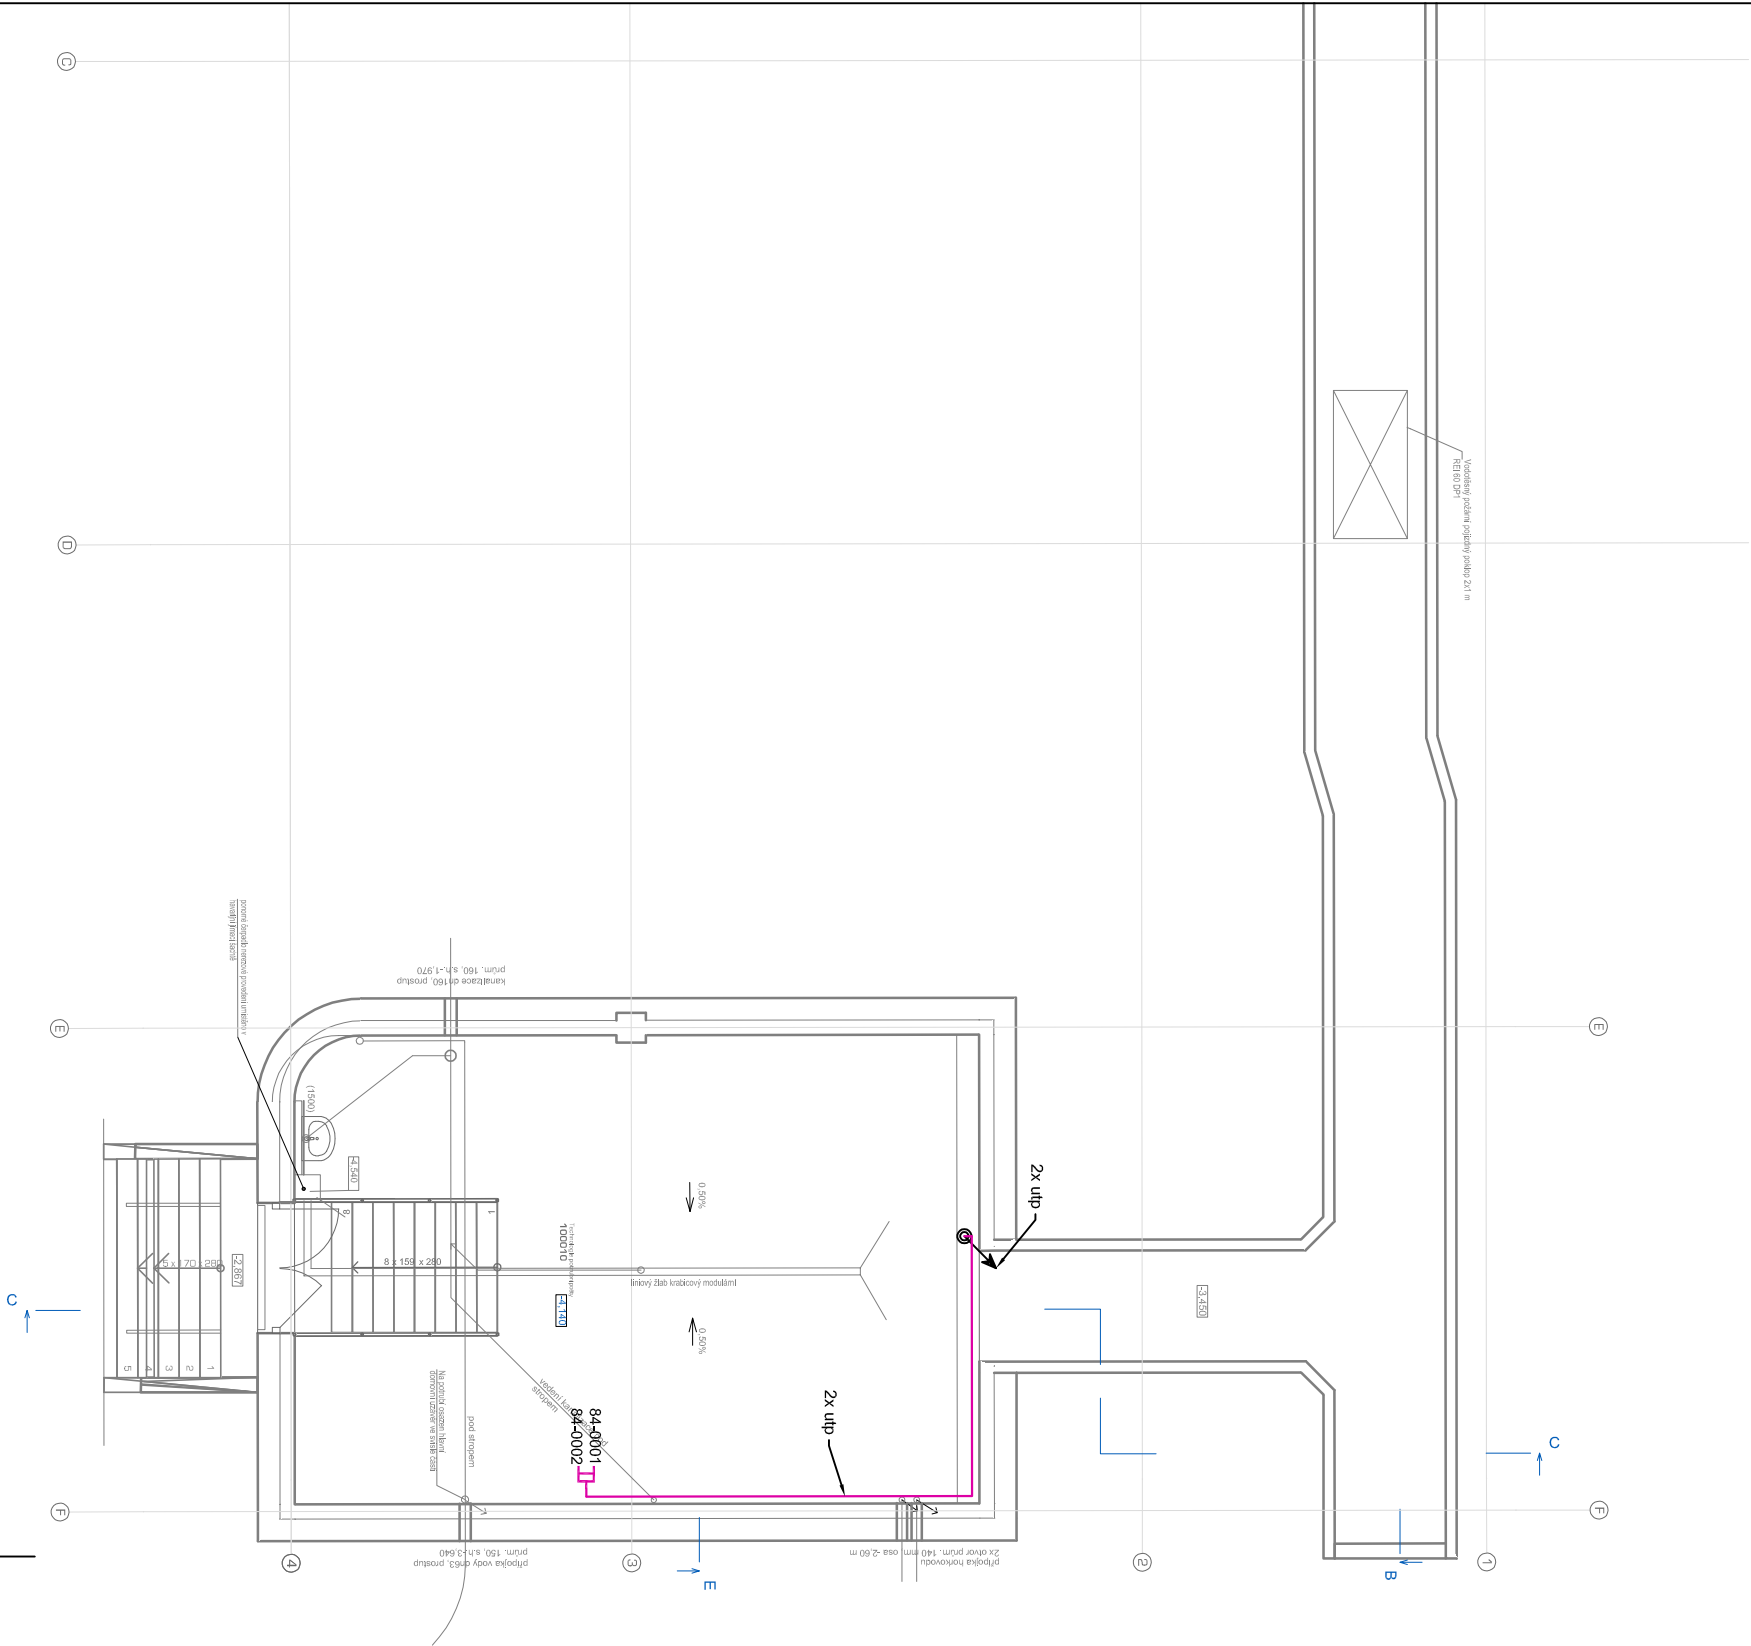

INVESTOR: Fakultní nemocnice Olomouc, I. P. Pavlova 185/6, 779 00 Olomouc		AUTORIZAČNÍ RAŽITKO:	
AKCE: FN OLOMOUC - Přístavba objektu "P" pro ambulance a stacionář HOK na pozemcích p.č. 706/8, 171/2, 707/5, 711/1, 711/6, 711/7, 711/2, 711/3, 702/1, 1444, 759, 613/2, k.ú. Nová Ulice			
STUPEŇ: DOKUMENTACE PRO PROVEDENÍ STAVBY			
ČÁST DOKUMENTACE:			
D.1.4 TECHNICKÁ PROSTŘEDÍ STAVBY		GENERALNÍ PROJEKTANT:  Adam Rujbr Architects Sborská 22, 612 00 Brno - Královovo Pole Tel.: 545 216 938, Fax: 545 216 937, GSM: 603 283 041 Hvězdí nábřeží 19, 150 00 Praha 5 Tel.: 251 511 333, GSM: 603 799 403	
ODPOVĚDNÝ PROJEKTANT:	Ing. arch. ADAM RUJBR	ODPOVĚDNÝ PROJEKTANT:	Ing. arch. ADAM RUJBR
PROJEKTANT:	MICHAL SVOBODA	ARCHITEKT:	Ing. arch. ADAM RUJBR
VYPRACOVAL:	MICHAL SVOBODA	HIP:	Ing. MICHAL ŠURKA
KONTROLOVAL:	MICHAL SVOBODA		
OBSAH VÝKRESU:	Č. ZAKÁZKY:		
	DATUM:	MĚŘITKO:	Č. VÝKRESU:
půdorys 1. pp - SK, VS, CCTV, STA		06/2018	1:100
		D.1.4.H02	
		SADA:	