


LEGENDA:

ELEKTRONICKÁ KONTROLA VSTUPU

- | | |
|---|-----------------|
|  | Čtečka karet |
|  | rozvaděč EKV |
|  | el. mech. zámek |
|  | el. mag zámek |
|  | kabel FTP |
|  | kabel 2x1,5 |

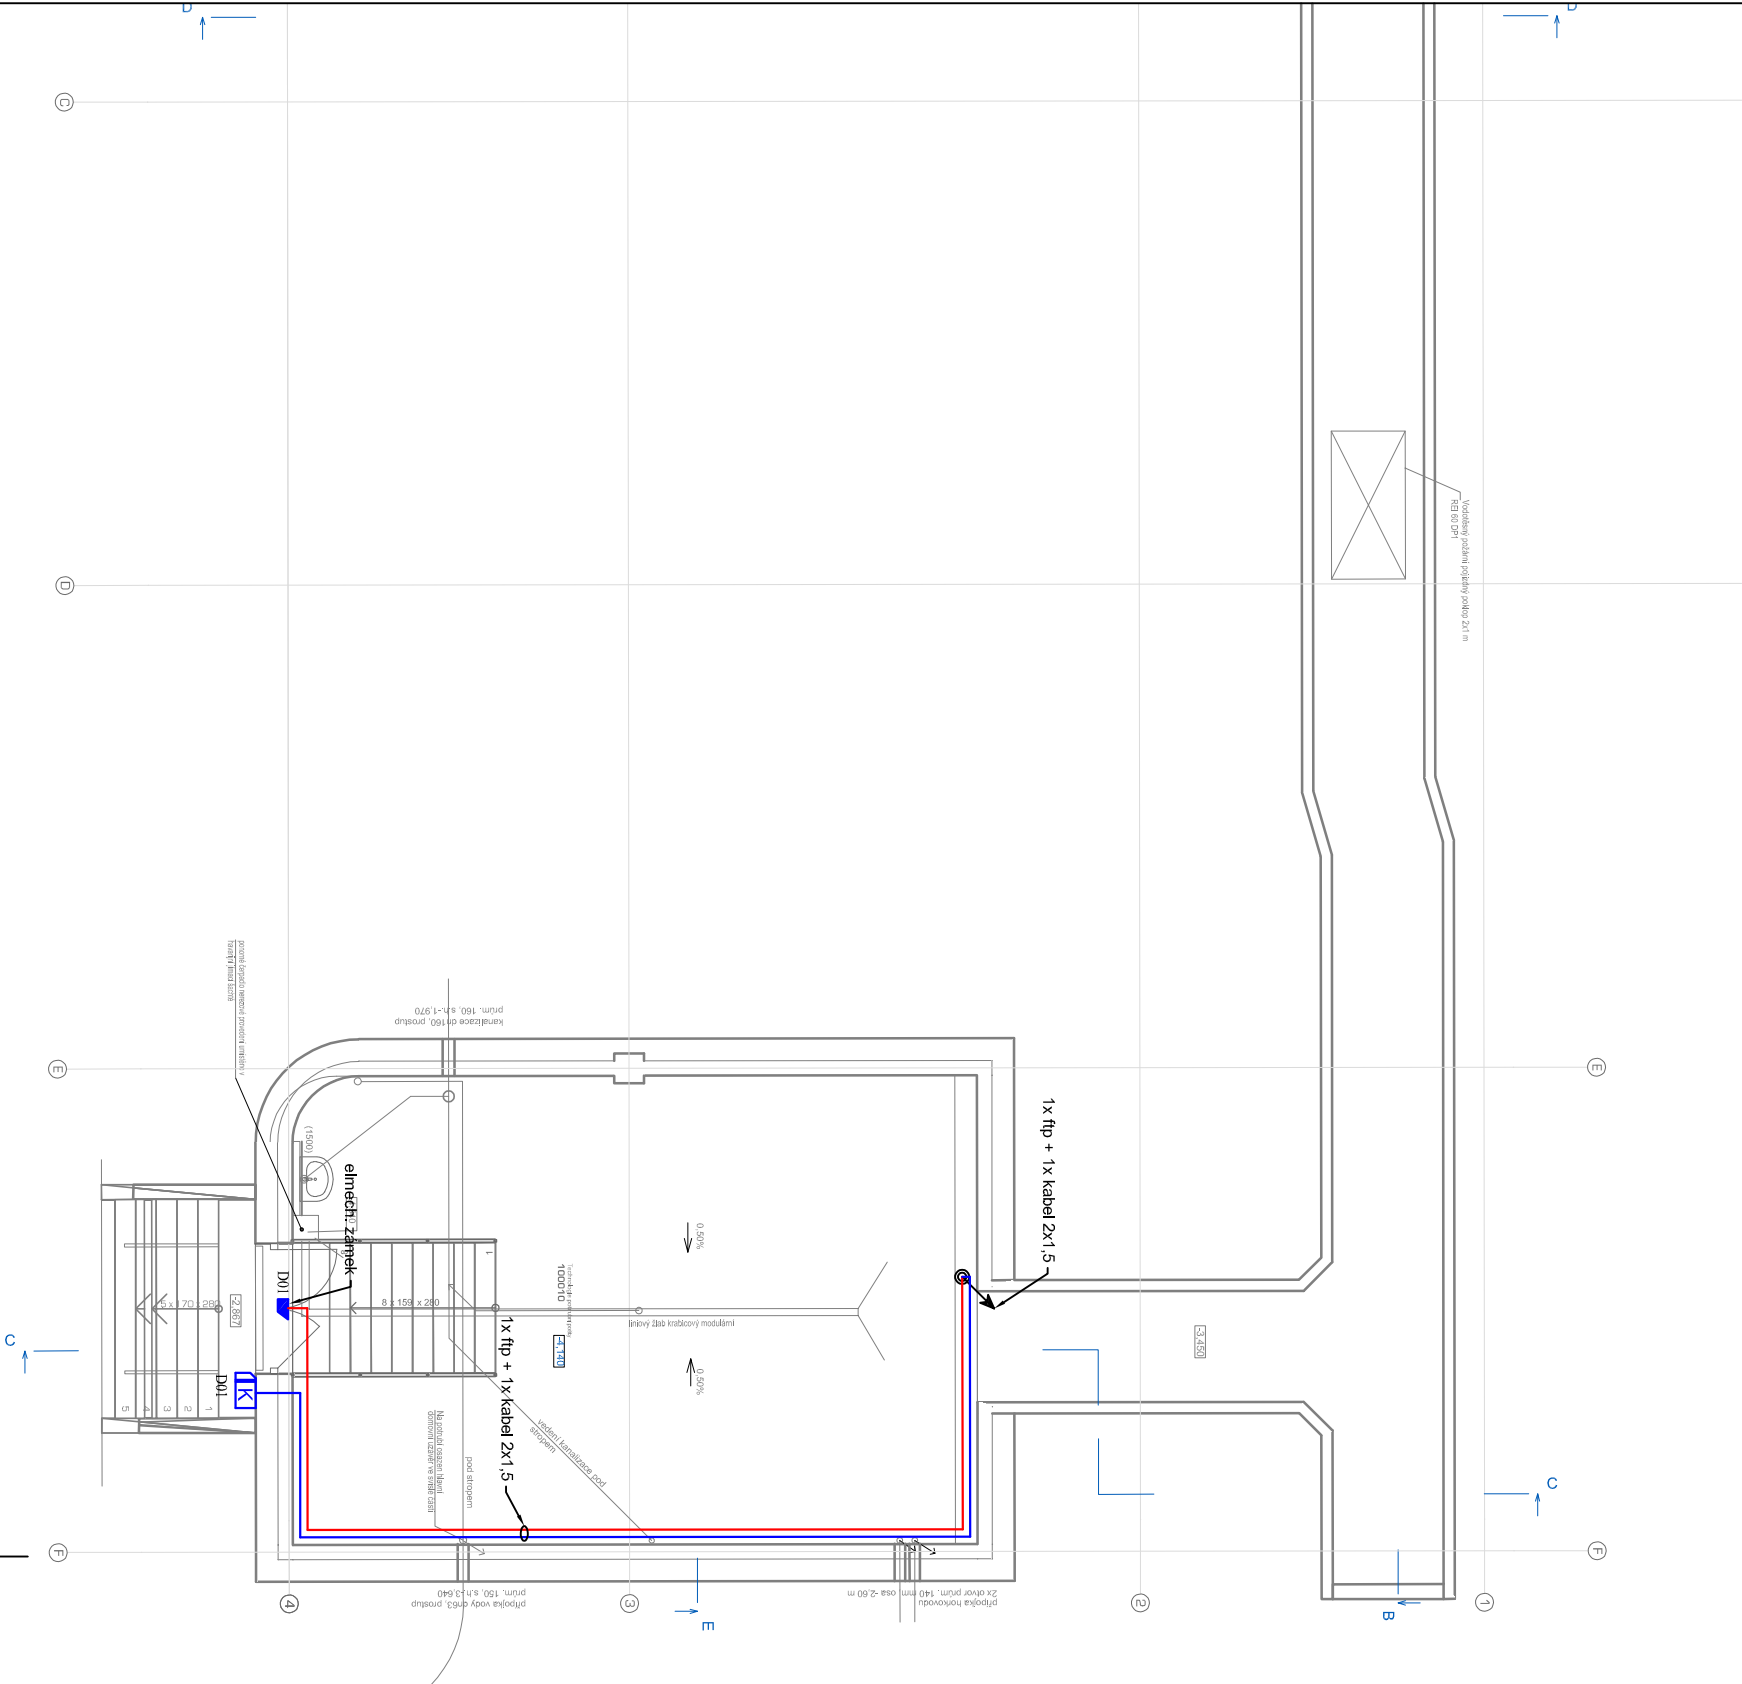

INVESTOR: Fakultní nemocnice Olomouc, I. P. Pavlova 185/6, 779 00 Olomouc		AUTORIZAČNÍ RAZÍTKO:	
AKCE: FN OLMOUC - Přístavba objektu "P" pro ambulance a stacionář HOK na pozemcích p.č. 706/8, 171/2, 707/5, 711/1, 711/6, 711/7, 711/2, 711/3, 702/1, 1444, 759, 613/2, K.Ú. Nová Ulice			
STUPEŇ: DOKUMENTACE PRO PROVEDENÍ STAVBY			
ČÁST DOKUMENTACE:	GENERÁLNÍ PROJEKTANT:  Adam Rujbr Architects Společnost s r. o. Sídlo: 602 00 Brno - Královo Pole Tel.: 545 216 938, Fax: 545 216 937, GSM: 603 283 041 Hlavní sídlo: 19. 150 00 Praha 5 Tel.: 251 511 333, GSM: 603 799 403		
ODPOVĚDNÝ PROJEKTANT:	Ing. arch. ADAM RUIBR	ODPOVĚDNÝ PROJEKTANT:	Ing. arch. ADAM RUIBR
PROJEKTANT:	MICHAL SVOBODA	ARCHITEKT:	Ing. arch. ADAM RUIBR
VYPRACOVAL:	MICHAL SVOBODA	HIP:	Ing. MICHAL SUKKA
KONTROLOVAL:	MICHAL SVOBODA		
OBSAH VÝKRESU:	Č. ZAKÁZKY:	Č. VÝKRESU:	SMDA:
	DATUM:	MĚŘÍTKO:	
půdorys 1. pp - EKV	06/2018	1:100	D.1.4.H03