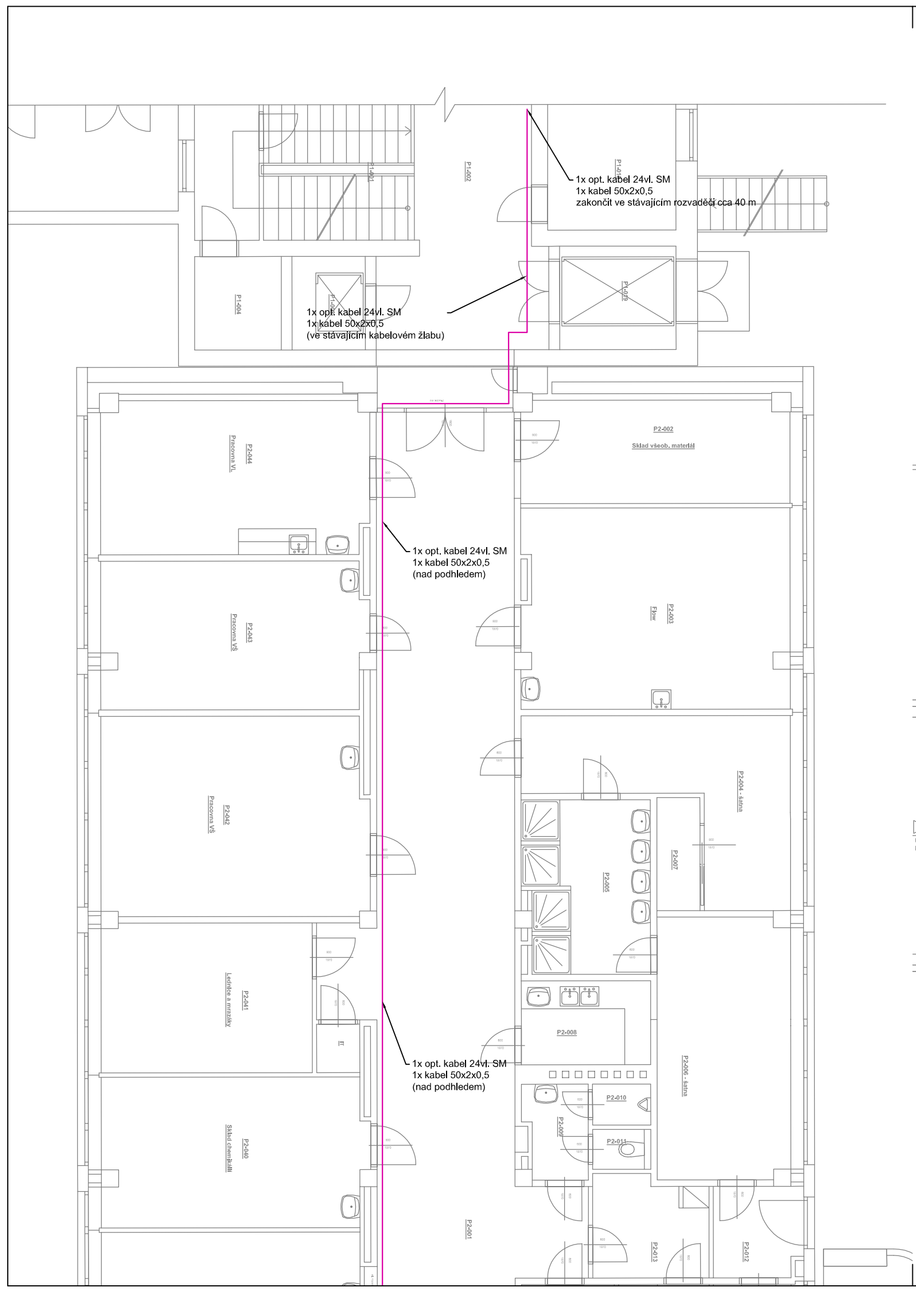

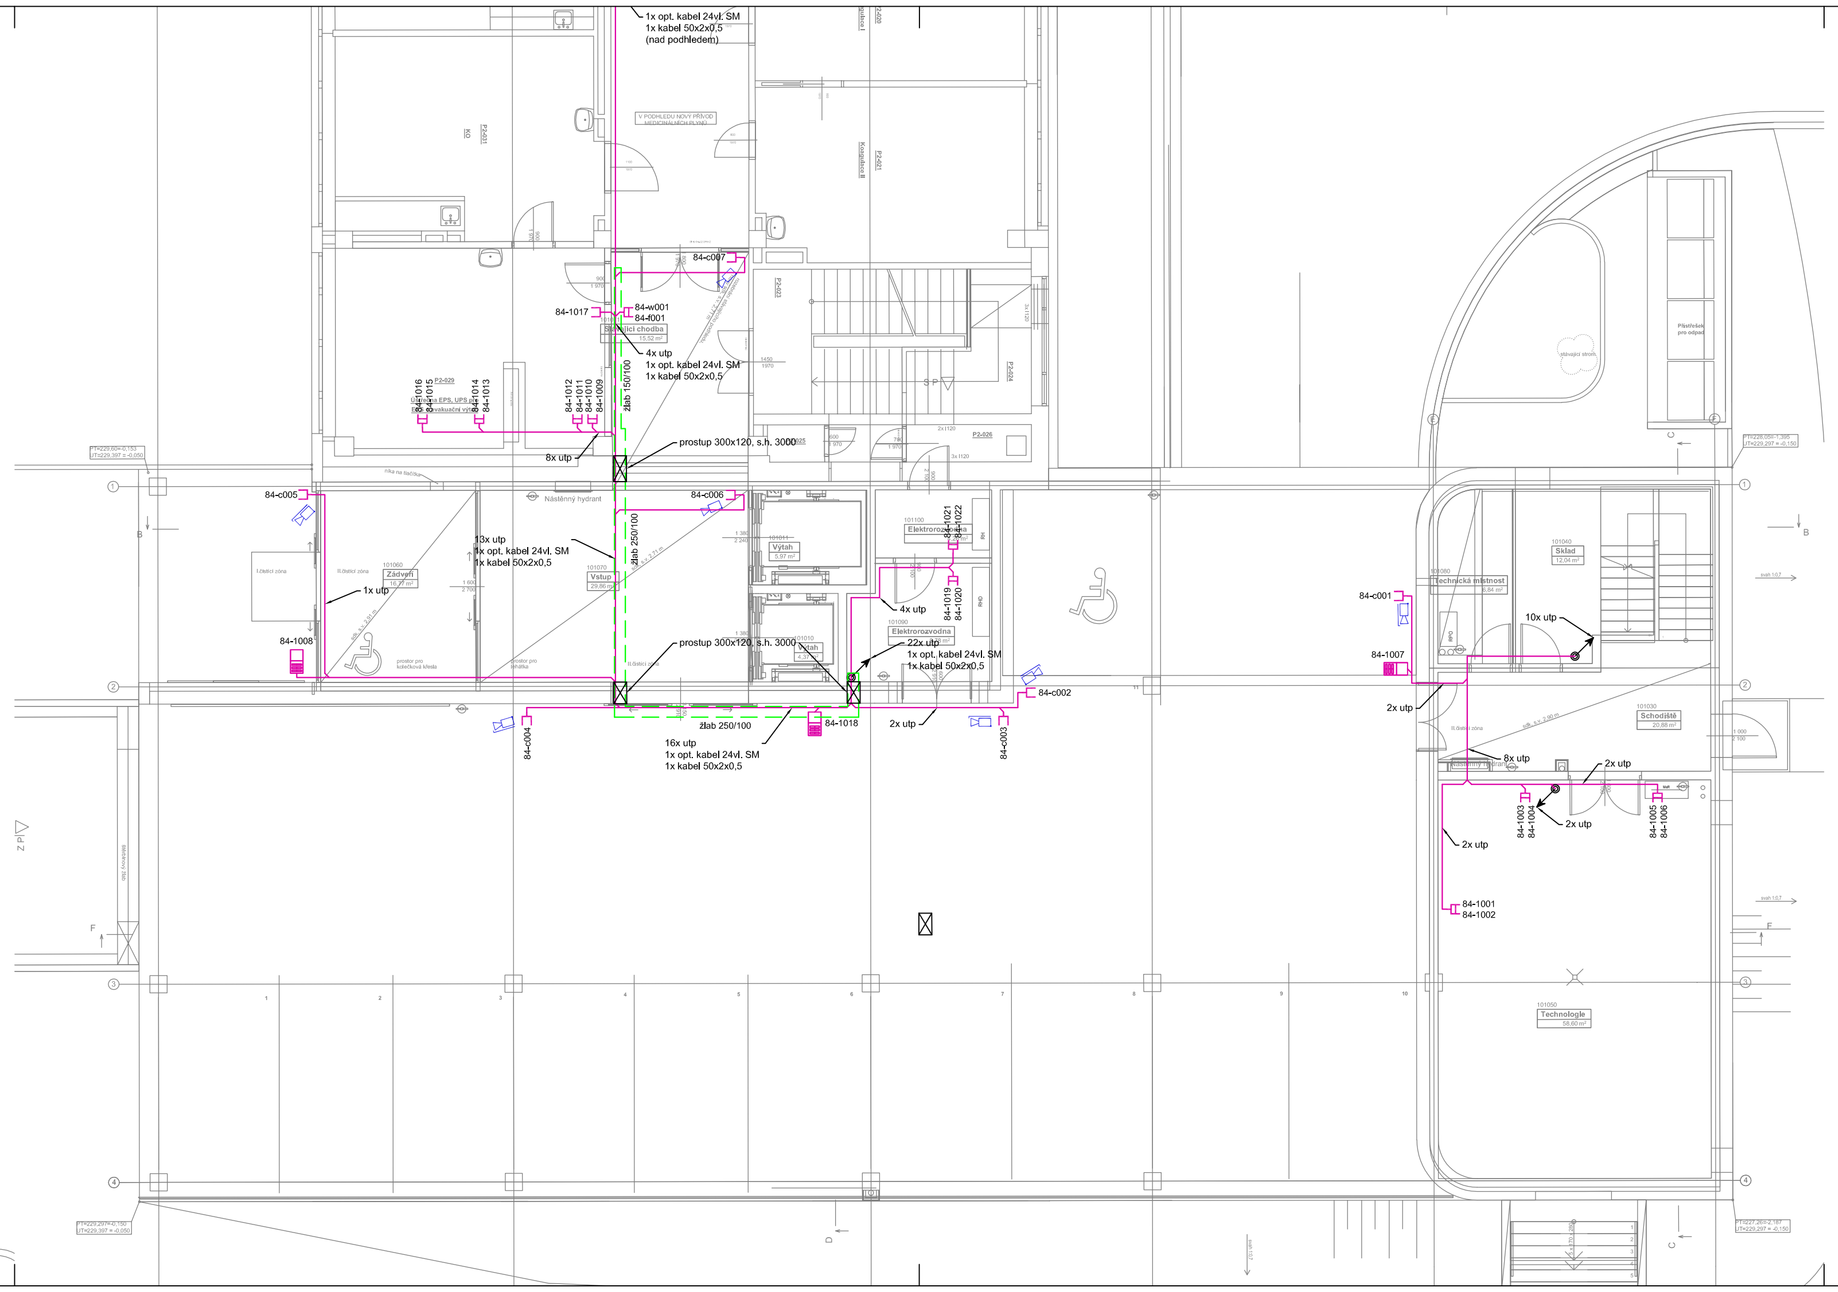

LEGENDA:

STRUKTUROVANÁ KABELÁŽ

- Datová zásuvka 2x RJ 45
- Datová zásuvka 1x RJ 45
- Datová zásuvka 2x RJ 45 (v podlahové krabici)
- Datový rozvaděč
- Dveřní audio/video panel
- utp cat. 6
- kabel 2x2x0,8
- kabel HDMI
- žlab

VYVOLÁVACÍ SYSTÉM

- Txxx — Tiskárna
- PDNxxx — Přepážkový displej
- HDM_xxxx — Hlavní displej

KAMEROVÝ SYSTÉM

- Kamera vnitřní
- Kamera venkovní

SPOLEČNÁ TELEVIZNÍ ANTÉNA

- Zásuvka STA
- Kabel koaxiální

INVESTOR: Fakultní nemocnice Olomouc, I. P. Pavlova 185/6, 779 00 Olomouc			AUTORIZAČNÍ RAZÍTKO:
AKCE: **FN OLOMOUC - Přístavba objektu "P" pro ambulance a stacionář HOK** na pozemcích p.č. 706/8, 171/2, 707/5, 711/1, 711/6, 711/7, 711/2, 711/3, 702/1, 1444, 759, 613/2 , k.ú. Nová Ulice			
STUPEŇ: DOKUMENTACE PRO PROVEDENÍ STAVBY			
ČÁST DOKUMENTACE: **D.1.4 TECHNIKA PROSTŘEDÍ STAVEB**	GENERÁLNÍ PROJEKTANT: Adam Rujbr Architects, Srbská 22, 612 00 Brno - Královo Pole, Tel.: 545 216 938, Fax: 545 216 937, GSM: 603 283 041, Hořejší nábřeží 19, 150 00 Praha 5, Tel.: 251 511 333, GSM: 603 799 403		
ODPOVĚDNÝ PROJEKTANT: Ing. arch. ADAM RUJBR	ODPOVĚDNÝ PROJEKTANT: Ing. arch. ADAM RUJBR		
PROJEKTANT: MICHAL SVOBODA	ARCHITEKT: Ing. arch. ADAM RUJBR		
VYPRACOVAL: MICHAL SVOBODA	HIP: Ing. MICHAL SURKA		
KONTROLOVAL: MICHAL SVOBODA			
OBSAH VÝKRESU:	Č. ZAKÁZKY:		SADA:
	DATUM: 06/2018	MĚŘÍTKO: 1:100	Č. VÝKRESU: D.1.4.H-05
půdorys 1.np - SK, VS, CCTV, STA			