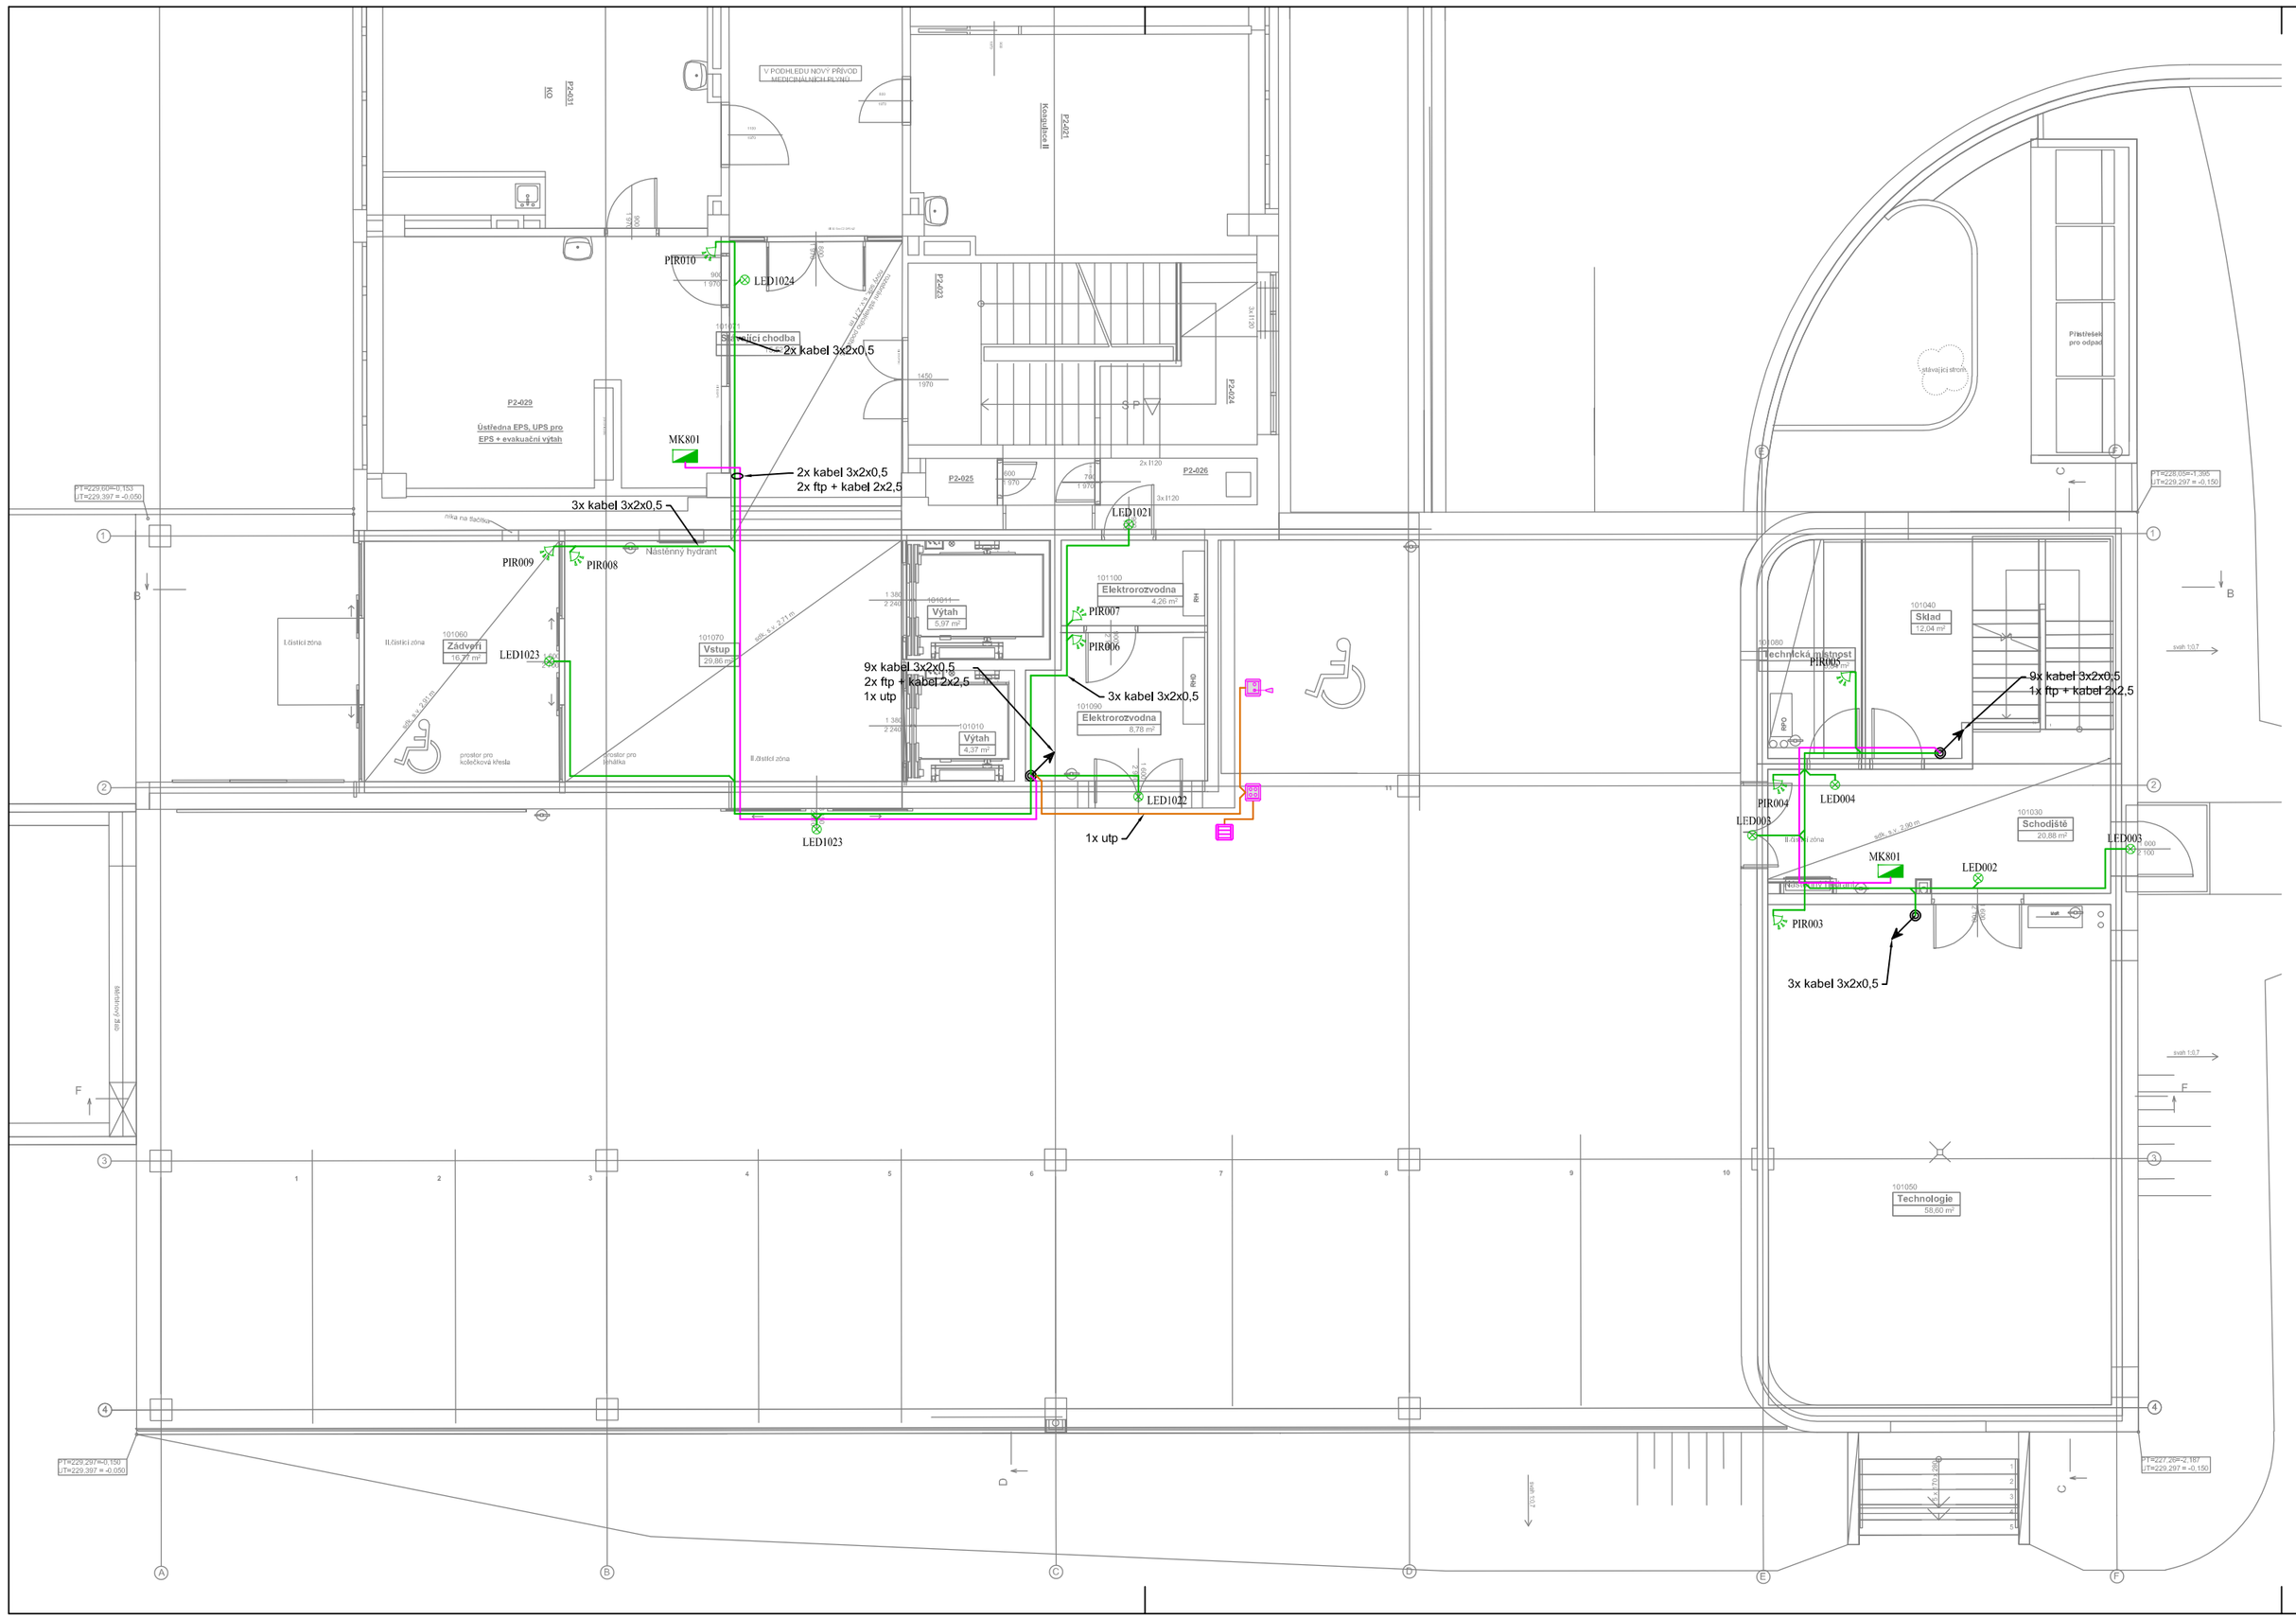

LEGENDA:

POPLACHOVÝ ZABEZPEČOVACÍ A TÍSŇOVÝ SYSTÉM

- EZS Ústředna EZS
- Ovládací klávesnice
- EXP Expandér
- PIR detektor
- PIR detektor s dlouhým dosahem
- Detektor tříštění skla
- Magnetický kontakt
- Nouzový hlásič
- LED signalizace
- Zálohovaný zdroj
- Siréna vnitřní
- Siréna s majákem venkovní
- kabel 3x2x0,5
- ftp + kabel 2x2,5
- kabel 2x0,75 + 4x0,22
- kabel 2x0,75 + 8x0,22

MONITOROVÁNÍ TEPLOT

1. chránička Ø25 vedená 50cm nad podlahou z "3"
2. chránička Ø25 vedená vedle vypínače z "3"
3. pozice sběrného modulu

LEGENDA PRVKŮ SIGNALIZAČNÍHO ZAŘÍZENÍ SESTRA–PACIENT			
ZNAČENÍ	NÁZEV	ROZMĚRY	INSTALACE
RACK	Datový rozvaděč	600x500x395	KU 68 KO 125 E
PS	Napájecí zdroj	483x133x255	RA19"
UK	Univerzální police	483x43x184	RA19"
SQL SR	SQL server	170x170x35	US–19"
IP R	IP rádio server	170x170x35	US–19"
R	Router	113x89x28	US–19"
PDP	Rozvodný panel	485x43x45	RA19"
FC R	Napájecí injektor	483x43x122	RA19"
SW	Datový přepínač	483x43x170	RA19"
	Signalizační svítidlo	82x82x56	KU 68
	Pokojový terminál	82x82x23	KU 68
	Pokojový terminál s reproduktorem a displejem	82x82x23	3xKP 67/3
	Zásuvka pacienta s držákem	82x82x39	2xKP 67/2
	Tlačítko pacienta	52x82x23	Zásuvka pacienta
	Táhlo a tlačítko nouzového volání	82x82x23	KU 68
	Kamera v systému sestra–pacient		
	Hlavní terminál	338x210–235x196	MT
	Zásuvka terminálu	82x82x23	KU 68
	Kamera pro LIVE dohled bez možnosti záznamu (Dodávka v rámci profese CCTV)		

LEGENDA KABELÁŽE

UTP KABEL CAT5.e LSOH

INVESTOR: Fakultní nemocnice Olomouc, I. P. Pavlova 185/6, 779 00 Olomouc	AUTORIZAČNÍ RAZÍTKO:
AKCE: **FN OLOMOUC - Přístavba objektu "P" pro ambulance a stacionář HOK** na pozemcích p.č. 706/8, 171/2, 707/5, 711/1, 711/6, 711/7, 711/2, 711/3, 702/1, 1444, 759, 613/2 , k.ú. Nová Ulice	
STUPEŇ: DOKUMENTACE PRO PROVEDENÍ STAVBY	
ČÁST DOKUMENTACE: **D.1.4 TECHNIKA PROSTŘEDÍ STAVEB**	GENERÁLNÍ PROJEKTANT: Adam Rujbr Architects Srbská 22, 612 00 Brno - Královo Pole Tel.: 545 216 938, Fax: 545 216 937, GSM: 603 283 041 Hořejší nábřeží 19, 150 00 Praha 5 Tel.: 251 511 333, GSM: 603 799 403
ODPOVĚDNÝ PROJEKTANT: Ing. arch. ADAM RUJBR	ODPOVĚDNÝ PROJEKTANT: Ing. arch. ADAM RUJBR
PROJEKTANT: MICHAL SVOBODA	ARCHITEKT: Ing. arch. ADAM RUJBR
VYPRACOVAL: MICHAL SVOBODA	HIP: Ing. MICHAL SURKA
KONTROLOVAL: MICHAL SVOBODA	
OBSAH VÝKRESU: půdorys 1.np - PZTS, SZ	Č. ZAKÁZKY: / SADA:
	DATUM: 06/2018 / MĚŘÍTKO: 1:100 / Č. VÝKRESU: D.1.4.H-08