


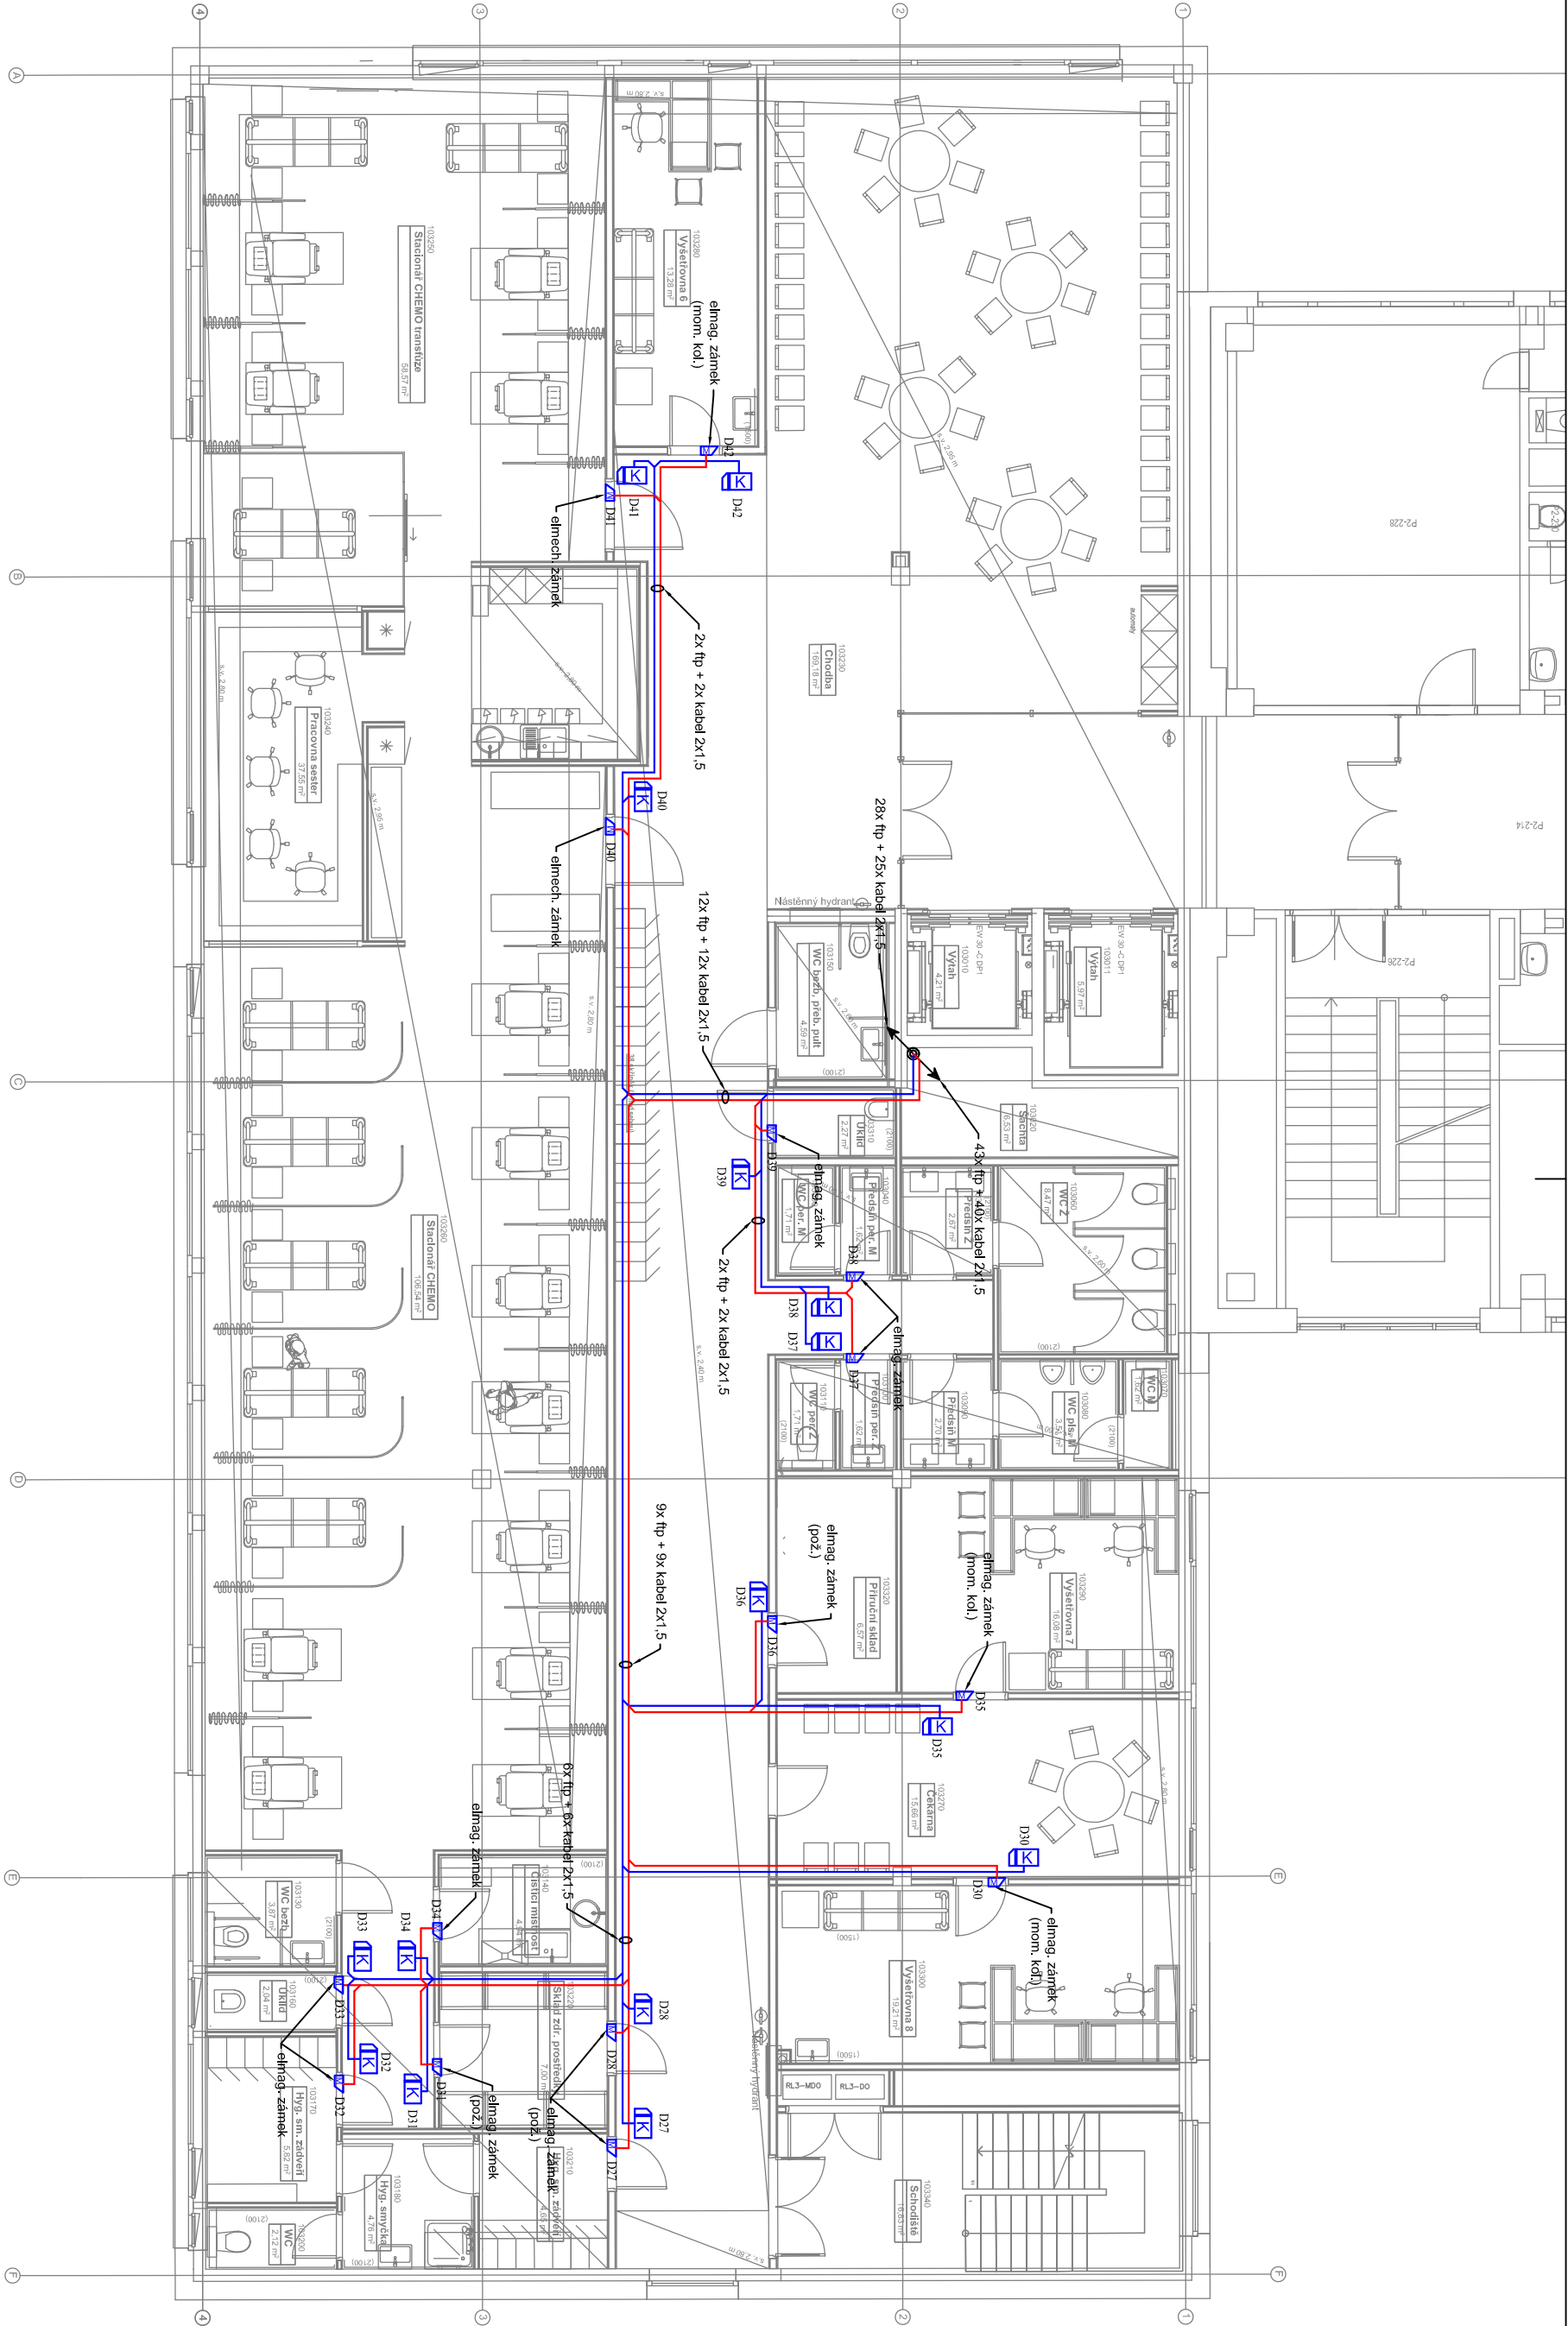

- LEGENDA:
- ELEKTRONICKÁ KONTROLA VSTUPU
- Česka kábel
 - rozvaděč EKV
 - el. mech. zámek
 - el. mag. zámek
 - kábel FTP
 - kábel 2x1.5

INVESTOR: Fakultní nemocnice Olomouc, I. P. Pavlova 185/6, 779 00 Olomouc		AUTORIZOVANÝ: _____	
AKCE: FN OLOMOUČ - Přístavba objektu "P" pro ambulance a stacionář HOK na pozemcích p.č. 708/8, 711/2, 707/5, 711/1, 711/6, 711/7, 711/2, 711/3, 711/4, 759, 613/2, k.ú. Nová Ulice			
STUPEŇ: DOKUMENTACE PRO PROVEDENÍ STAVBY			
ČÁST DOKUMENTACE:		GENERÁLNÍ PROJEKTANT:	
D.1.4 TECHNIKA PROSTŘEDÍ STAVEB		 Adam Rujbr Architects Smetova 22, 612 00 Brno - Křemžovo Pole IČ: 251 511 333, GSM: 603 283 041 Hvězdíkův náhon 19, 150 00 Praha 5 Tel.: 251 511 333, GSM: 603 799 403	
ODPOVĚDNÝ PROJEKTANT:	Ing. arch. ADAM RUJBR	ODPOVĚDNÝ PROJEKTANT:	Ing. arch. ADAM RUJBR
PROJEKTANT:	MICHAL SVOBODA	ARCHTEKT:	Ing. arch. ADAM RUJBR
VYPRACOVAL:	MICHAL SVOBODA	HPR:	Ing. MICHAL ŠUPKA
KONTROLOVAL:	MICHAL SVOBODA	Č. ZAKÁZKY:	SLOŽK:
OSAHÁ VÝKRESU:		DATAUM:	
půdorys 3. np - EKV	06/2018	1:100	D.1.4.H.15