


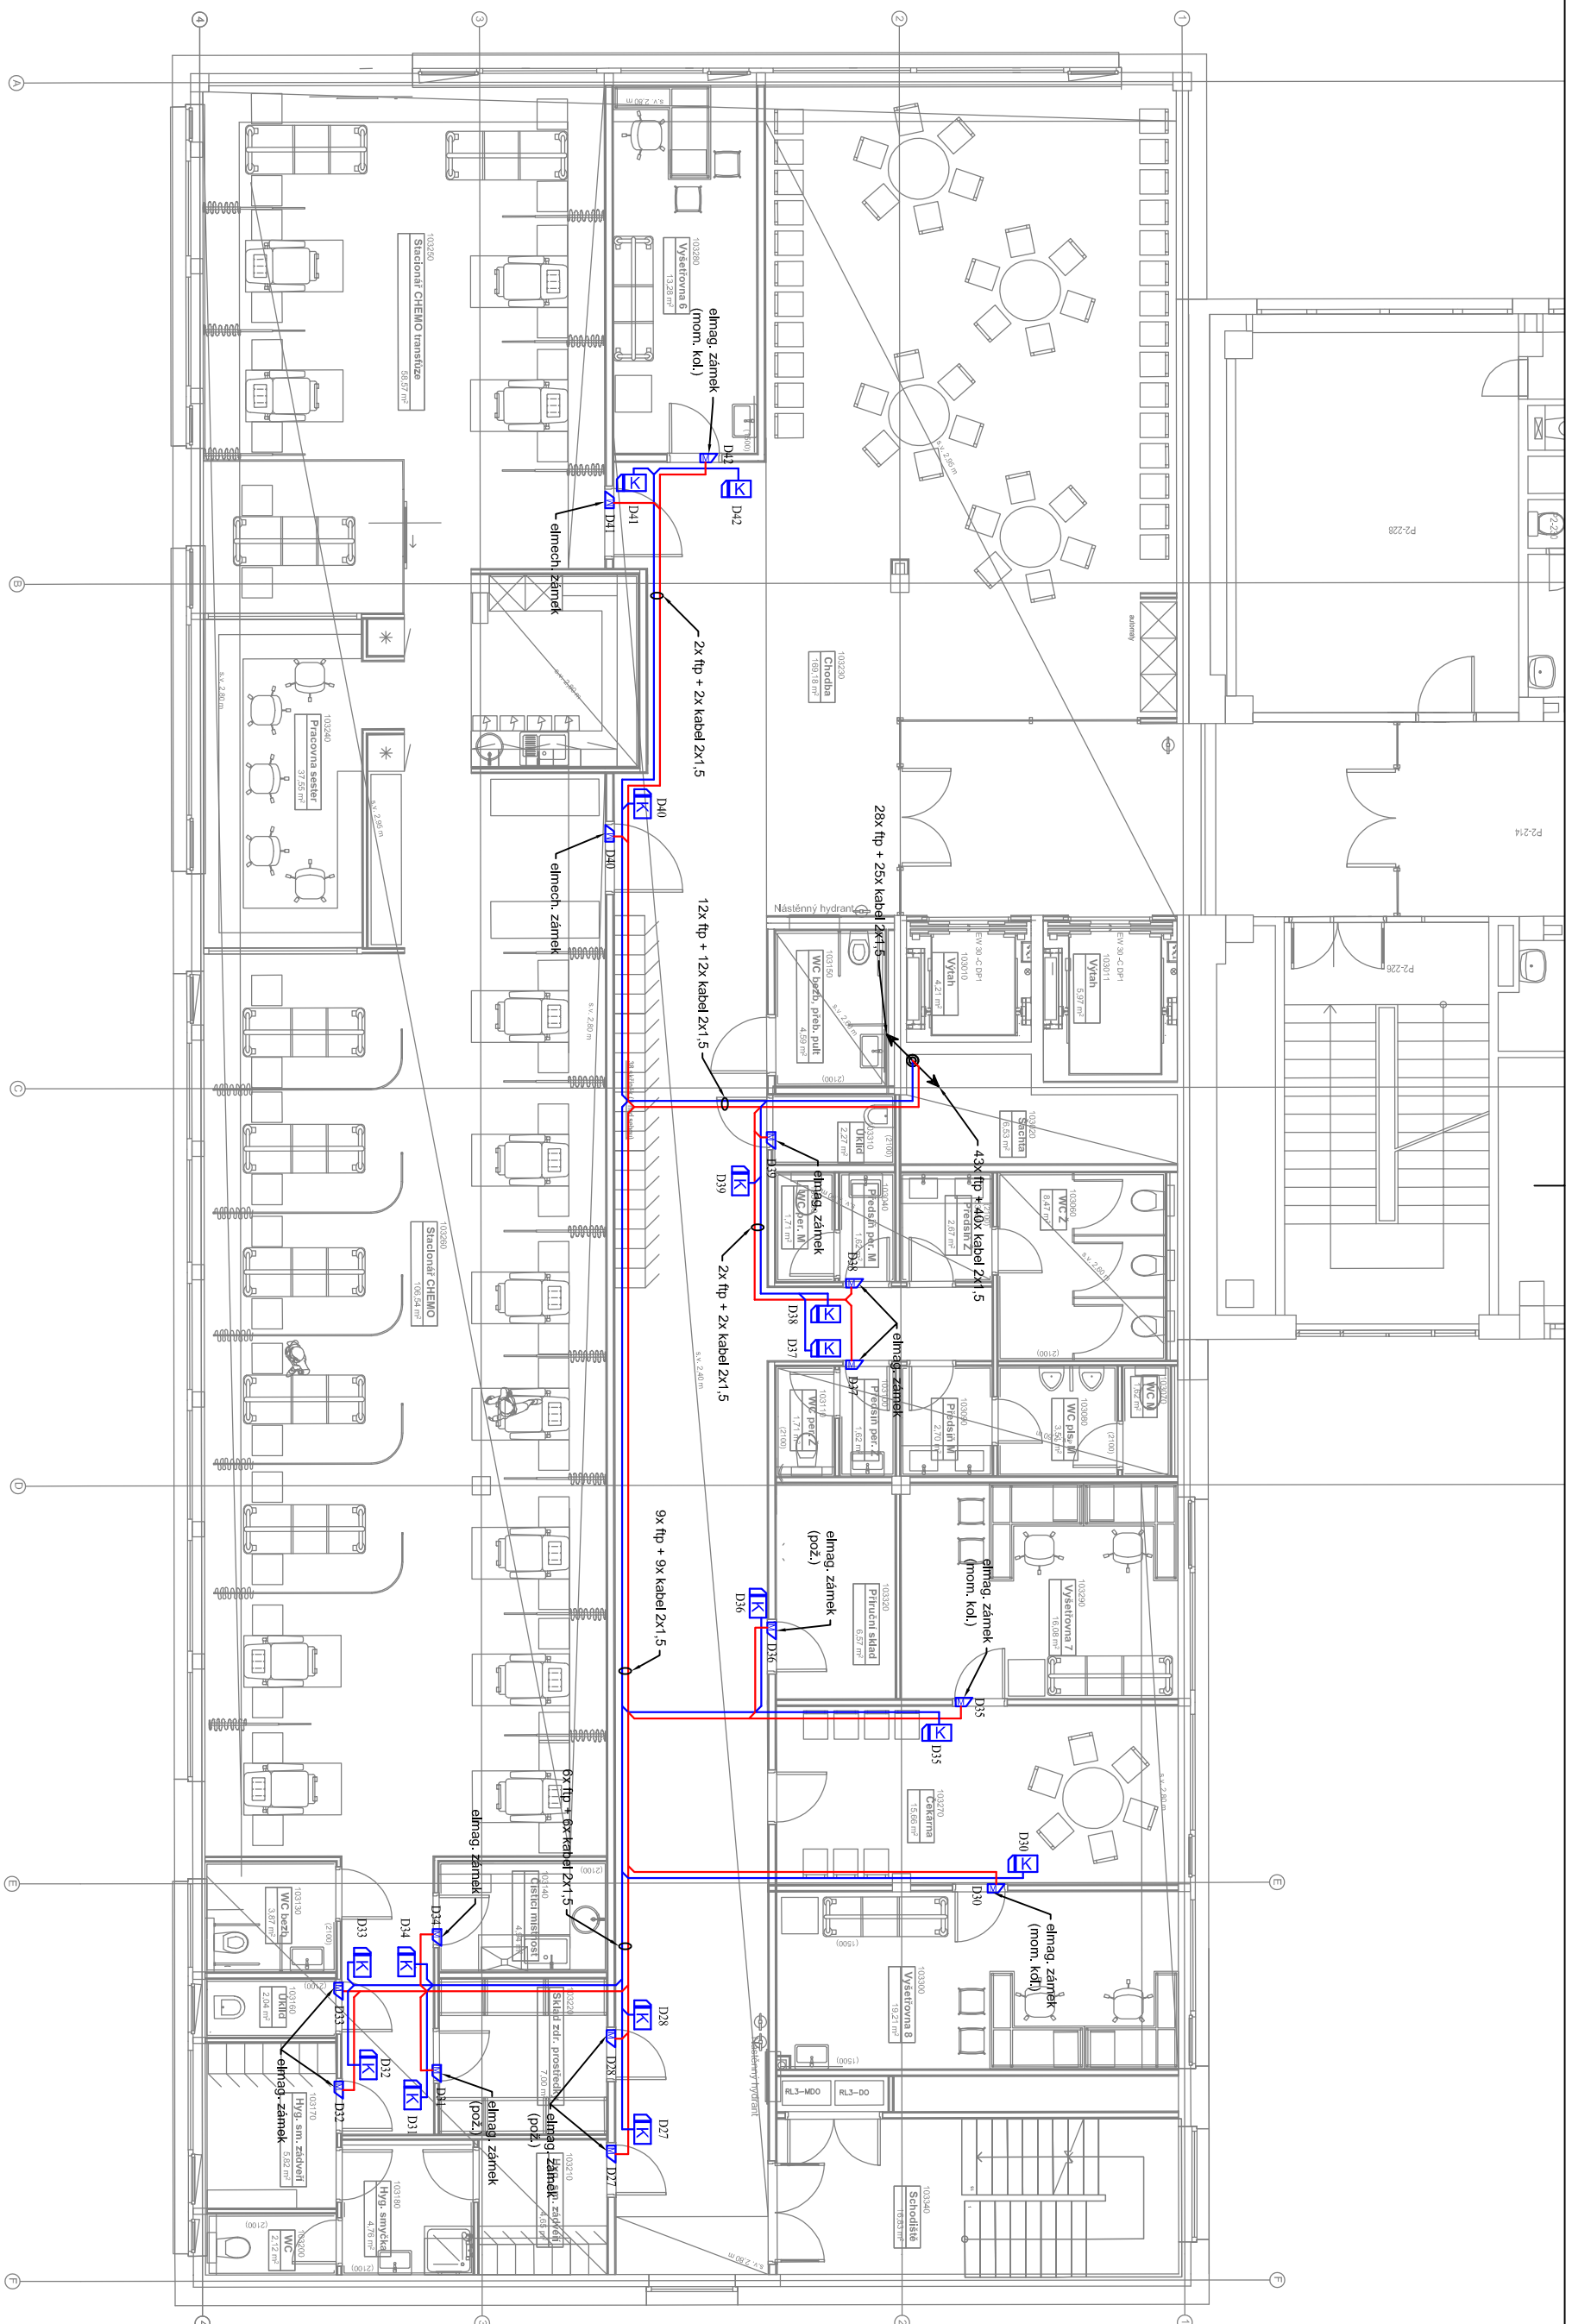

LEGENDA:

ELEKTRONICKÁ KONTROLA VSTUPU

- | | |
|---|-----------------|
|  | Čtčka karet |
|  | rozvadč EKV |
|  | el. mech. zámek |
|  | el. mag. zámek |
|  | kabel FTP |
|  | kabel 2x1,5 |

INVESTOR:	Fakultní nemocnice Olomouc, I. P. Pavlova 185/6, 779 00 Olomouc			
AGENCE:	FN OLOMOUČ - Přístavba objektu "P" pro ambulance a stacionář HOK na pozemcích p.č. 706/8, 717/2, 707/5, 711/1, 711/6, 711/7, 711/2, 711/3, 702/1, 144/4, 759, 613/2, k.ú. Nová Ulice			
STUPEŇ:	ZMĚNA STAVBY PŘED DOKONČENÍM			
ČÁST DOKUMENTACE:	OPOVĚDĚNÍ PROJEKTU: Ing. a.s. ADAM RULJER		GENERALNÍ PROJEKTU:  Adam Ruljer Architects	
D.1.4 TECHNIKA PROSTŘEDÍ STAVBY	PROJEKTANT: MICHAL ŠVOBEDA		OPOVĚDĚNÍ PROJEKTU: Ing. a.s. ADAM RULJER	
	VYPRACOVAL: MICHAL ŠVOBEDA		ARCHITEKT: Ing. a.s. ADAM RULJER	
KONTROLOVAL: MICHAL ŠVOBEDA	HP:		Ing. MICHAL ŠURVA	
OSAH VYKRESU:	Č. ZÁKAZKY:		Č. VYKRESU:	
	DATUM:		ŠKALA:	
půdorys 3.np - EKV	06/2018		1:100	
			D.1.4.H-15	