


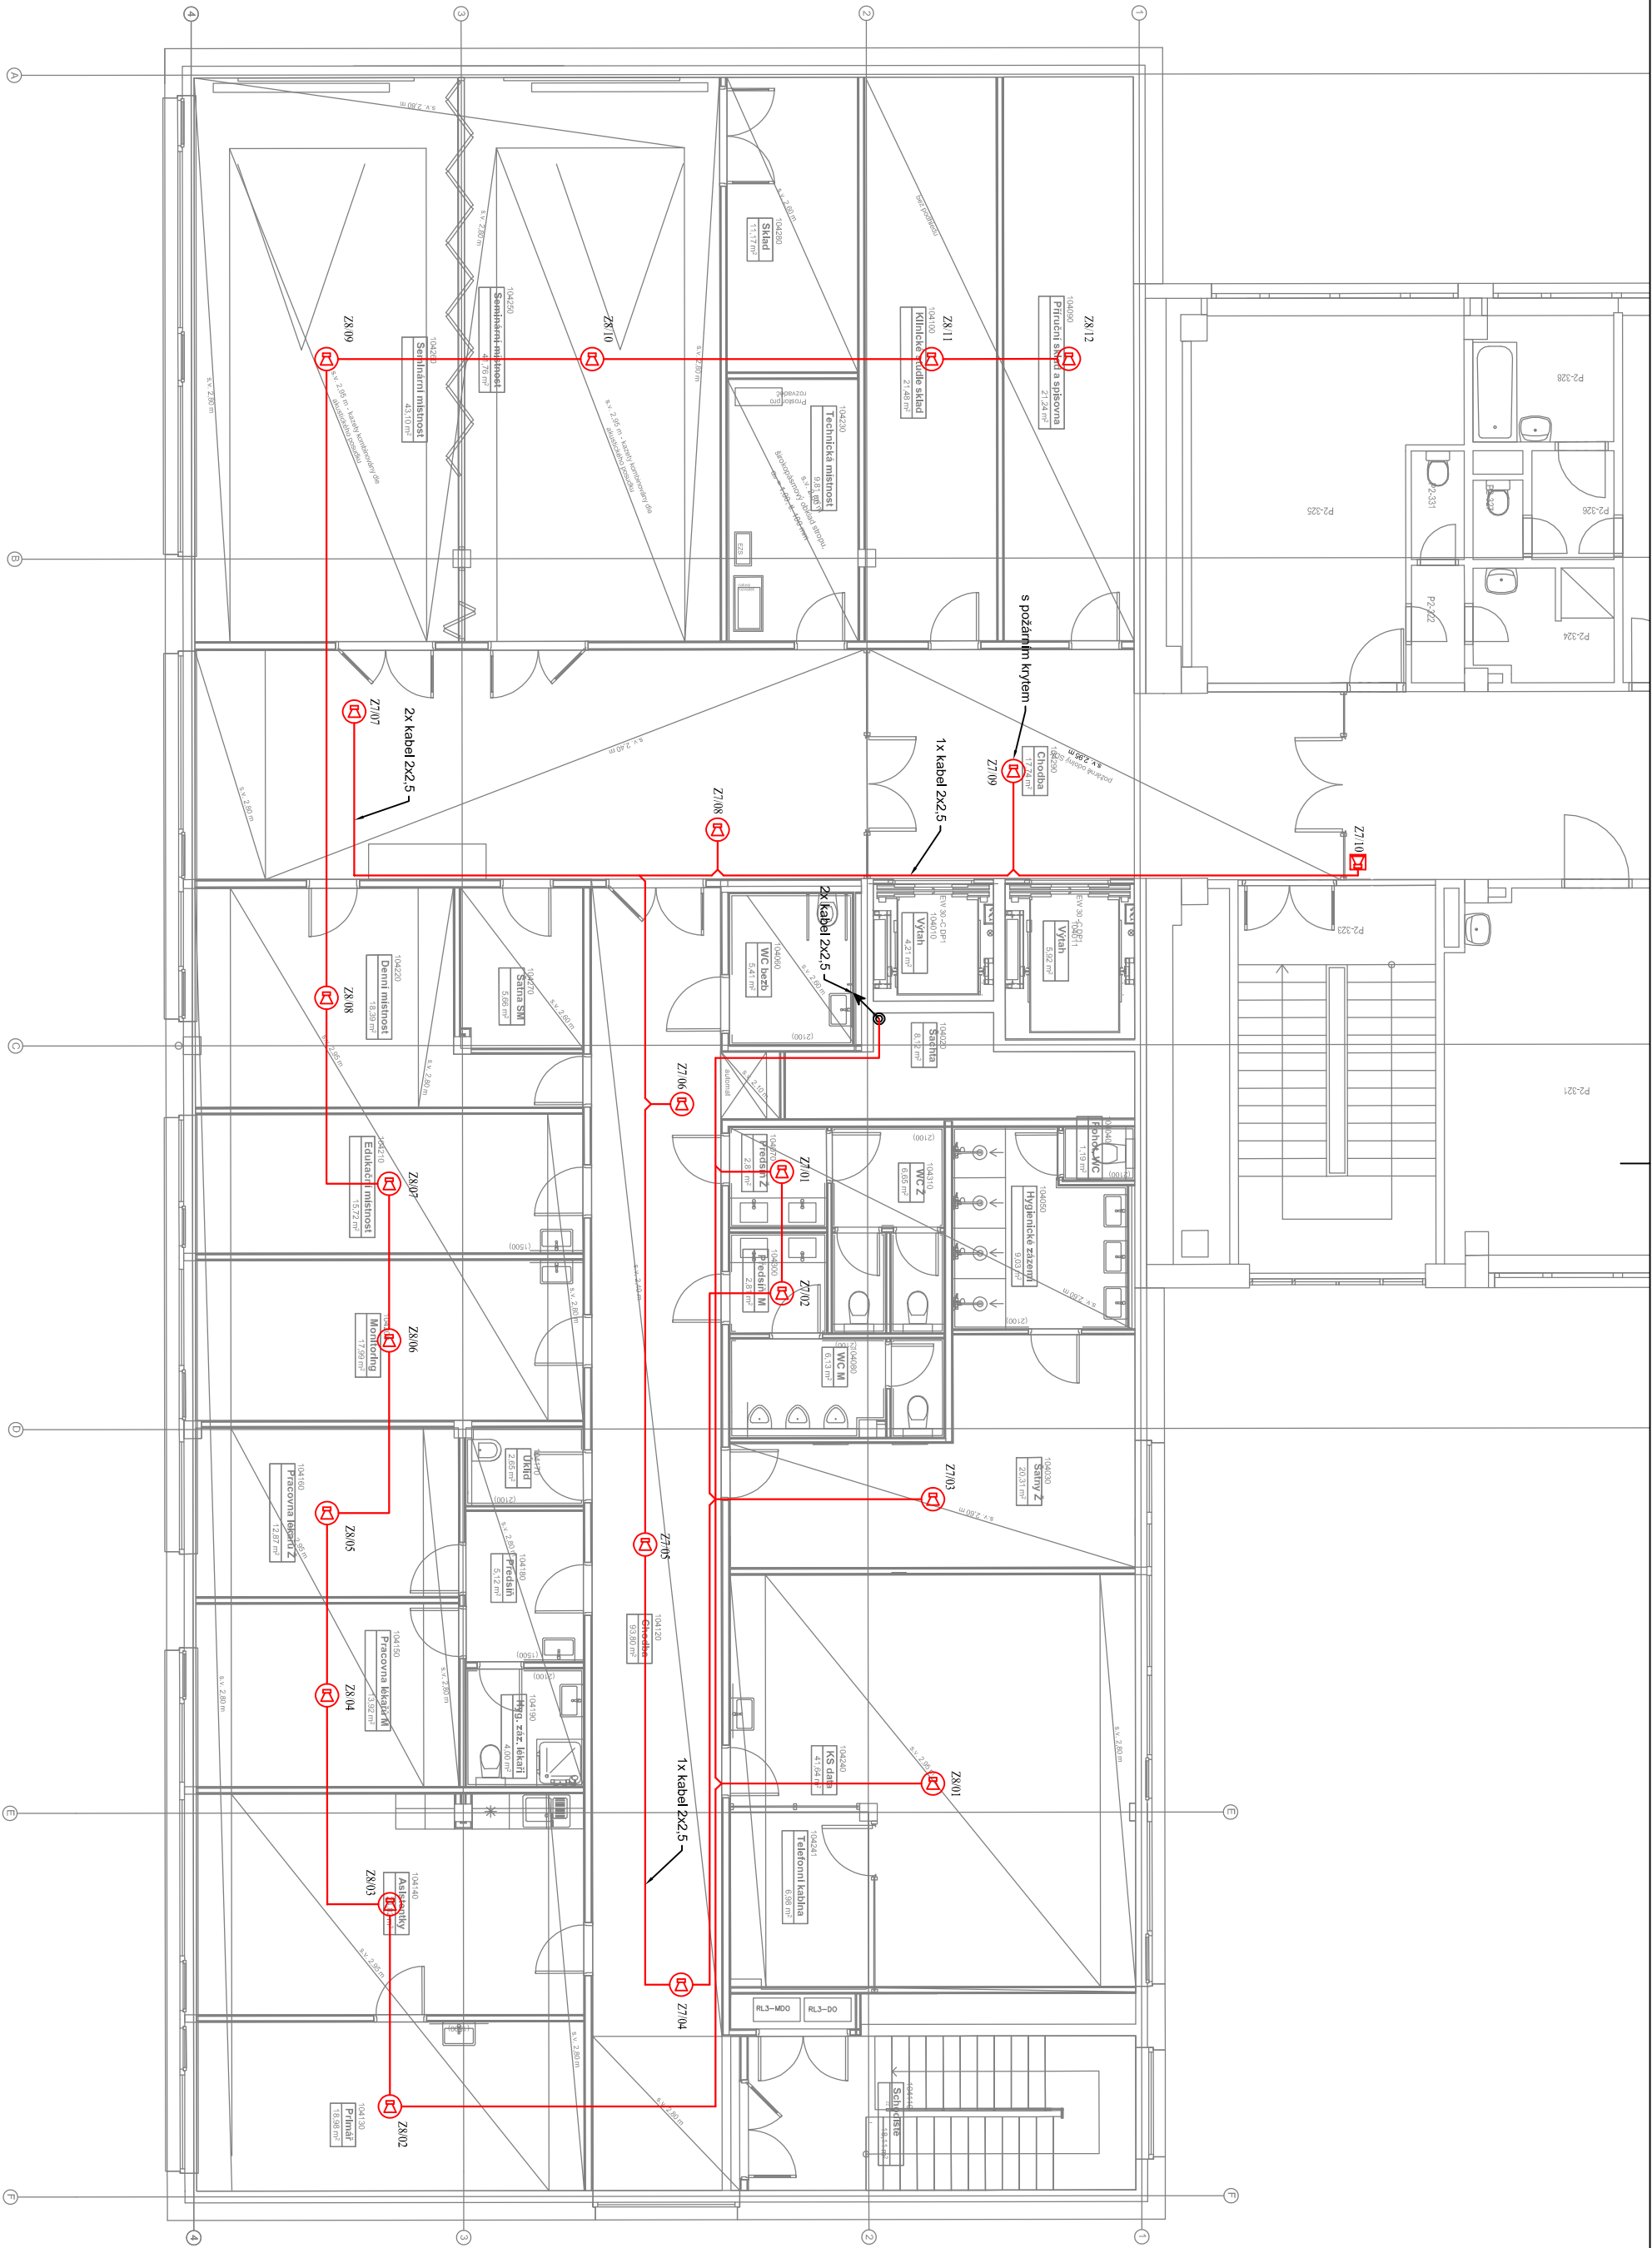

- LEGENDA:
- EVAKUAČNÍ ROZHLAS
- Ustřední rozhlas
 - Mikrofonní pult
 - Reproduktor stropní podhledový
 - Reproduktor nástěnný
 - Reproduktor tlakový
 - Regulátor hlasitosti
 - Kabel 2x2,5, PH120

INVESTOR: Fakultní nemocnice Olomouc, I. P. Pavlova 185/6, 779 00 Olomouc		AUTOREČNÍ ŘEŠENÍ:	
AKCE: FN OLOMOUČ - Přístavba objektu "P" pro ambulance a stacionář HOK na pozemcích p.č. 709/8, 171/2, 707/5, 711/1, 711/6, 711/7, 711/3, 702/1, 1444, 759, 613/2, k.ú. Nová Ulice			
STUPEŇ: DOKUMENTACE PRO PROVEDENÍ STAVBY			
ČÁST DOKUMENTACE:			
D.1.4 TECHNICKÁ PROSTŘEDÍ STAVEB		Adam Rujbr Architects Srná 22, 612 00 Brno - Křakovo Pole IČ: 251 511 333, IČ DIČ: CZ251511333, GSM: 603 283 041 Tel.: 251 511 333, GSM: 603 799 403	
ODPOVĚDNÝ PROJEKTANT:	Ing. arch. ADAM RUJBR	ODPOVĚDNÝ PROJEKTANT:	Ing. arch. ADAM RUJBR
PROJEKTANT:	MICHAL SVOBODA	ARCHTEKT:	Ing. arch. ADAM RUJBR
VYPRACOVAL:	MICHAL SVOBODA	HP:	Ing. MICHAL ŠUPKA
KONTROLOVAL:	MICHAL SVOBODA		
OSAHÁ VÝKRESU:	Č. ZAKÁZKY:	DATUM:	MĚŘÍTKO:
		06/2018	1:100
			Č. VÝKRESU:
			D.1.4.H.18
			SDOK:
půdorys 4. np - ER			