


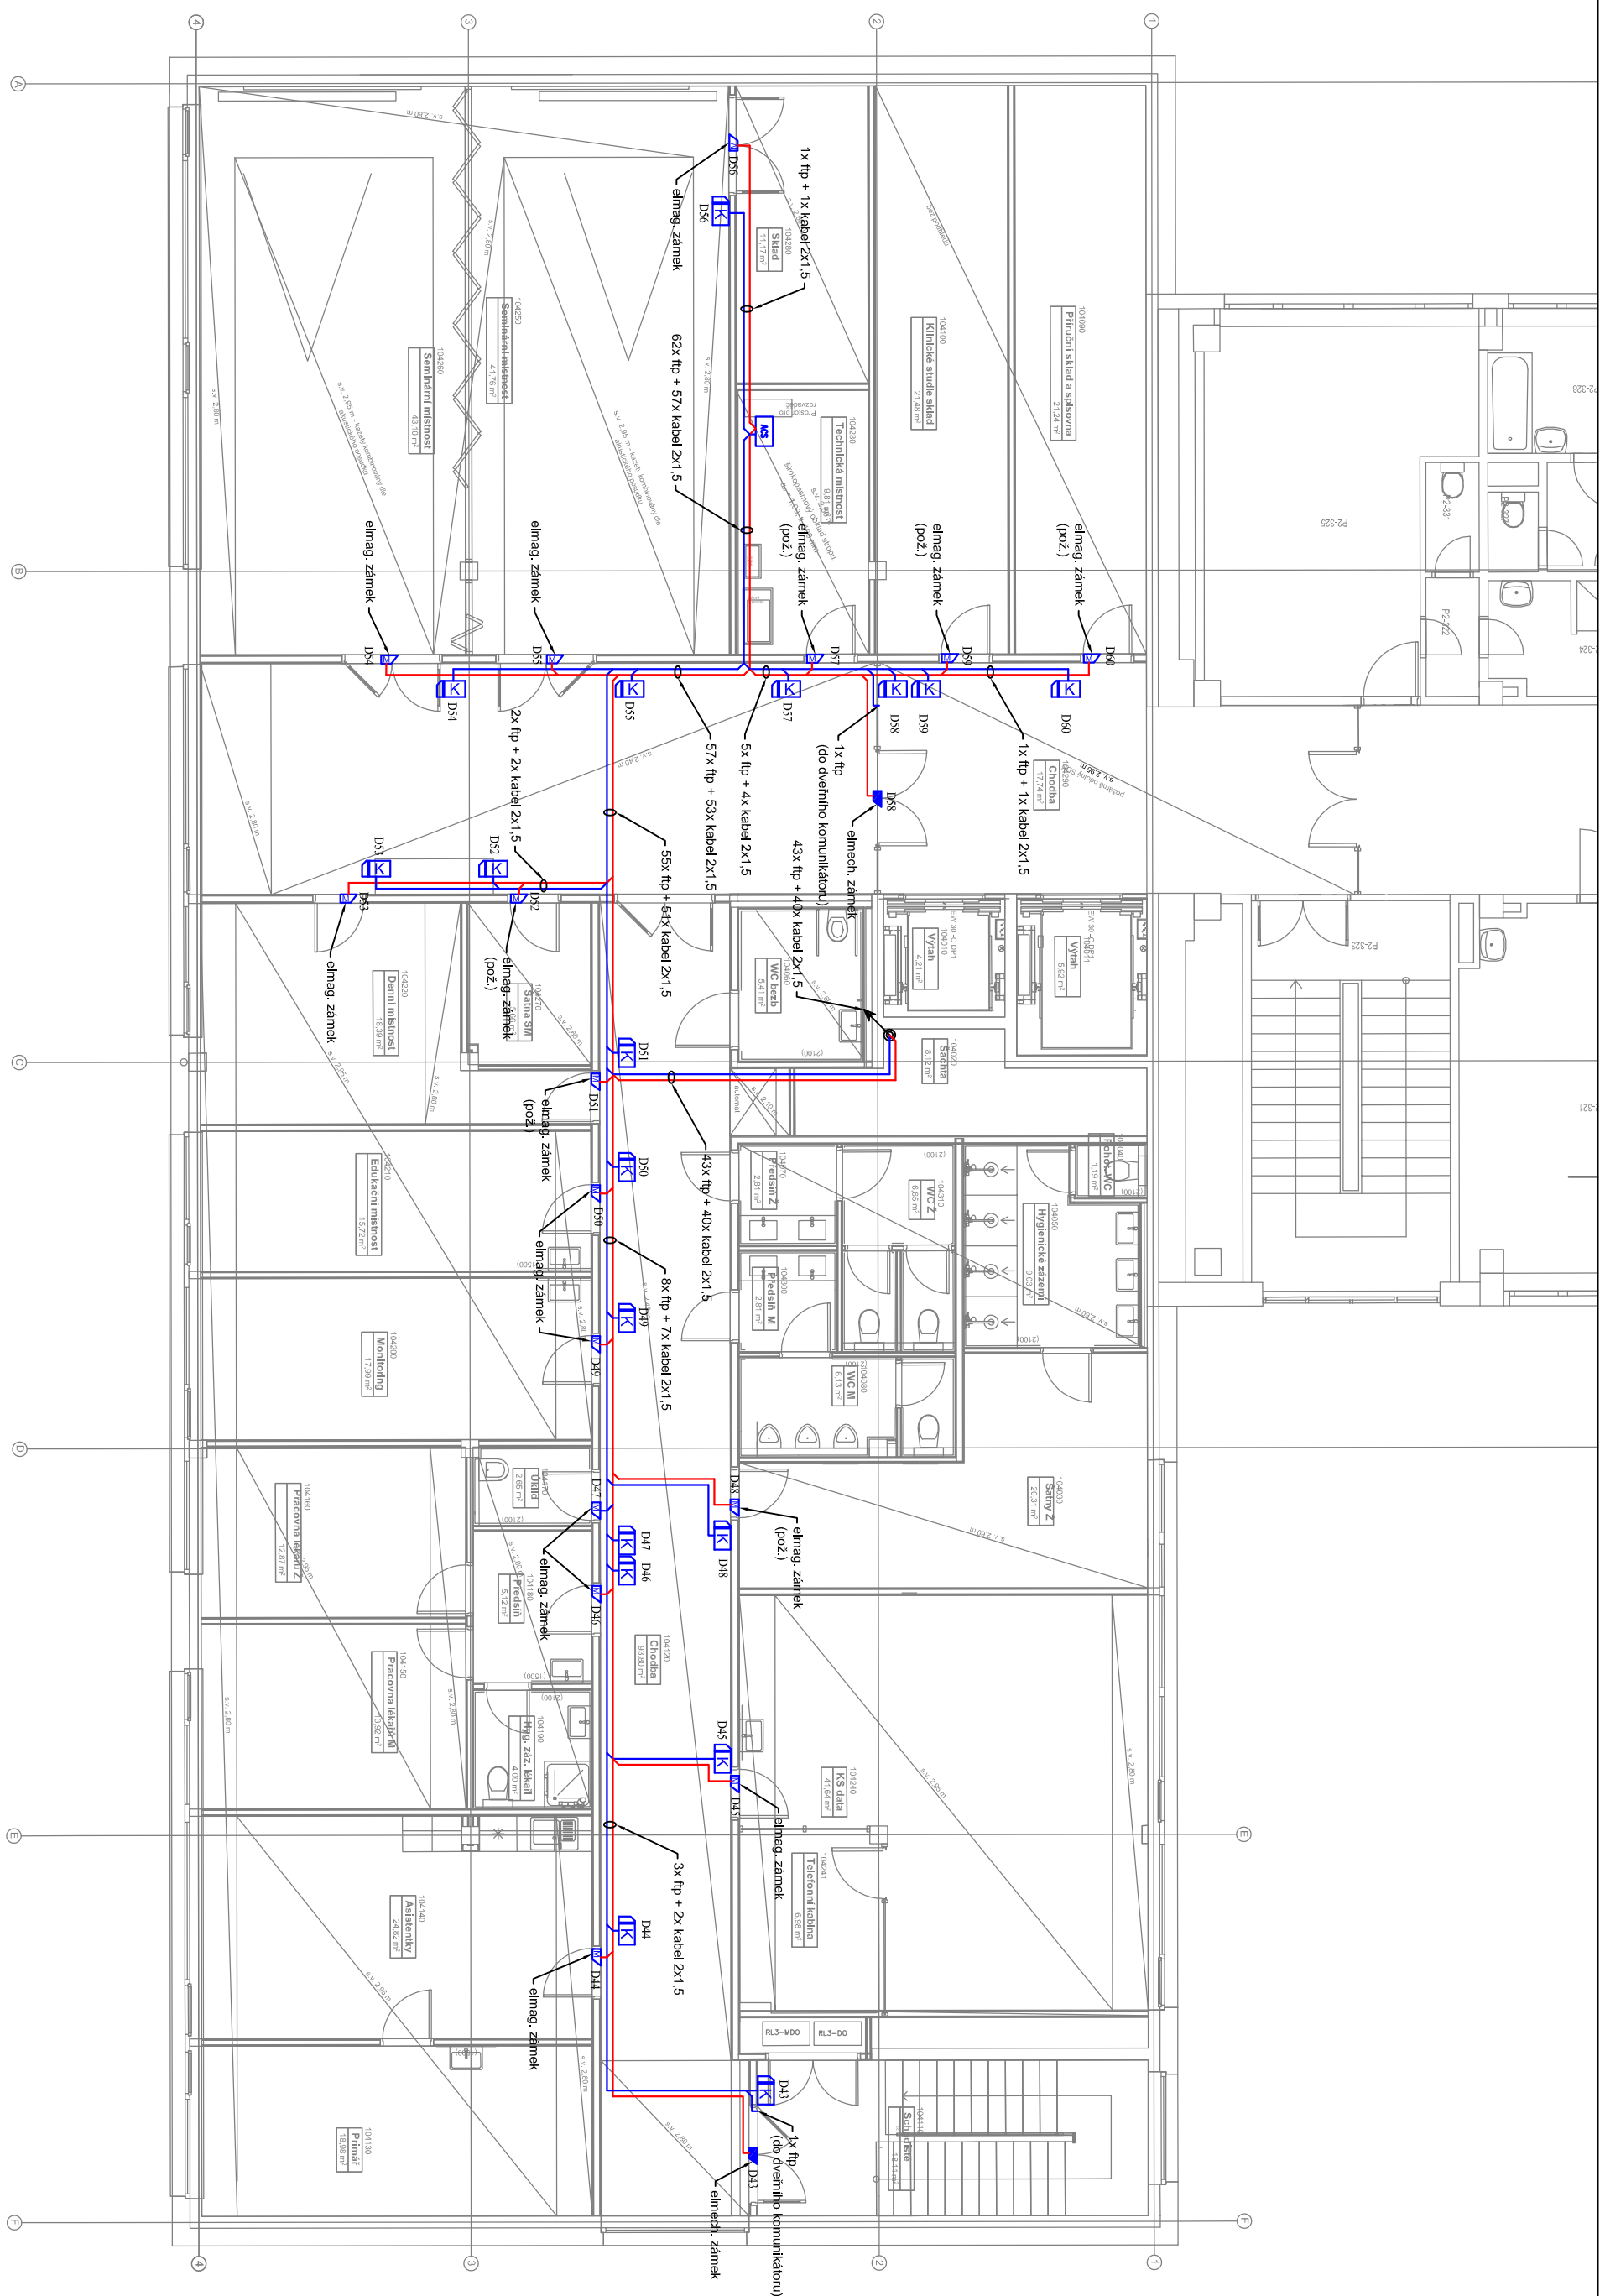

LEGENDA:

ELEKTRONICKÁ KONTROLA VSTUPU

- | | |
|---|-----------------|
|  | Čtveřka karetní |
|  | rozvaděč EKV |
|  | el. mech. zámeč |
|  | el. mag. zámeč |
|  | kabel FTP |
|  | kabel 2x1,5 |

INVESTOR: Fakultní nemocnice Olomouc, I. P. Pavlova 185/6, 779 00 Olomouc		AUTORIZACE ŘEŠITEL:	
ANOTACE: FN OLOMOUČ - Přístavba objektu "P" pro ambulance a stacionář HOK na pozemcích p.č. 106/6, 171/2, 101/5, 711/1, 711/6, 711/7, 111/2, 711/3, 102/1, 144, 759, 619/2, k.ú. Nová Ulice			
STUPEŇ DOKUMENTACE PRO PROVEDENÍ STAVBY			
ČÁST DOKUMENTACE:		GENERÁLNÍ PROJEKTANT:	
D.1.4 TECHNIKA PROSTŘEDÍ STAVBY		 Adam Rujbr Architects Sokolův 22, 617 00 Brno - Veveří, Příjezd Tel. 585 2 16 938, Fax: 585 216 937, GSM: 603 285 041 Hrošíkův náhon 18, 150 00 Praha 5 Tel.: 251 511 333, GSM: 603 799 403	
OPROJEVNĚNÍ PROJEKTANT:	Irg. a.s. ADAM RUJBR	OPROJEVNĚNÍ PROJEKTANT:	Irg. a.s. ADAM RUJBR
PROJEKTANT:	MICHAL ŠVOBODA	ARCHITEKT:	Irg. a.s. ADAM RUJBR
VYPRACOVAVEL:	MICHAL ŠVOBODA	HIF:	Irg. MICHAL ŠVOBODA
KONTROLAVEL:	MICHAL ŠVOBODA		
OSAHU VYPRACOVAVEL:		Č. ZÁKAZKY:	SKOK
		DATAK:	
přidávky 4.m.p - EKV		06/2018	1:100
			D.1.4.H-19