


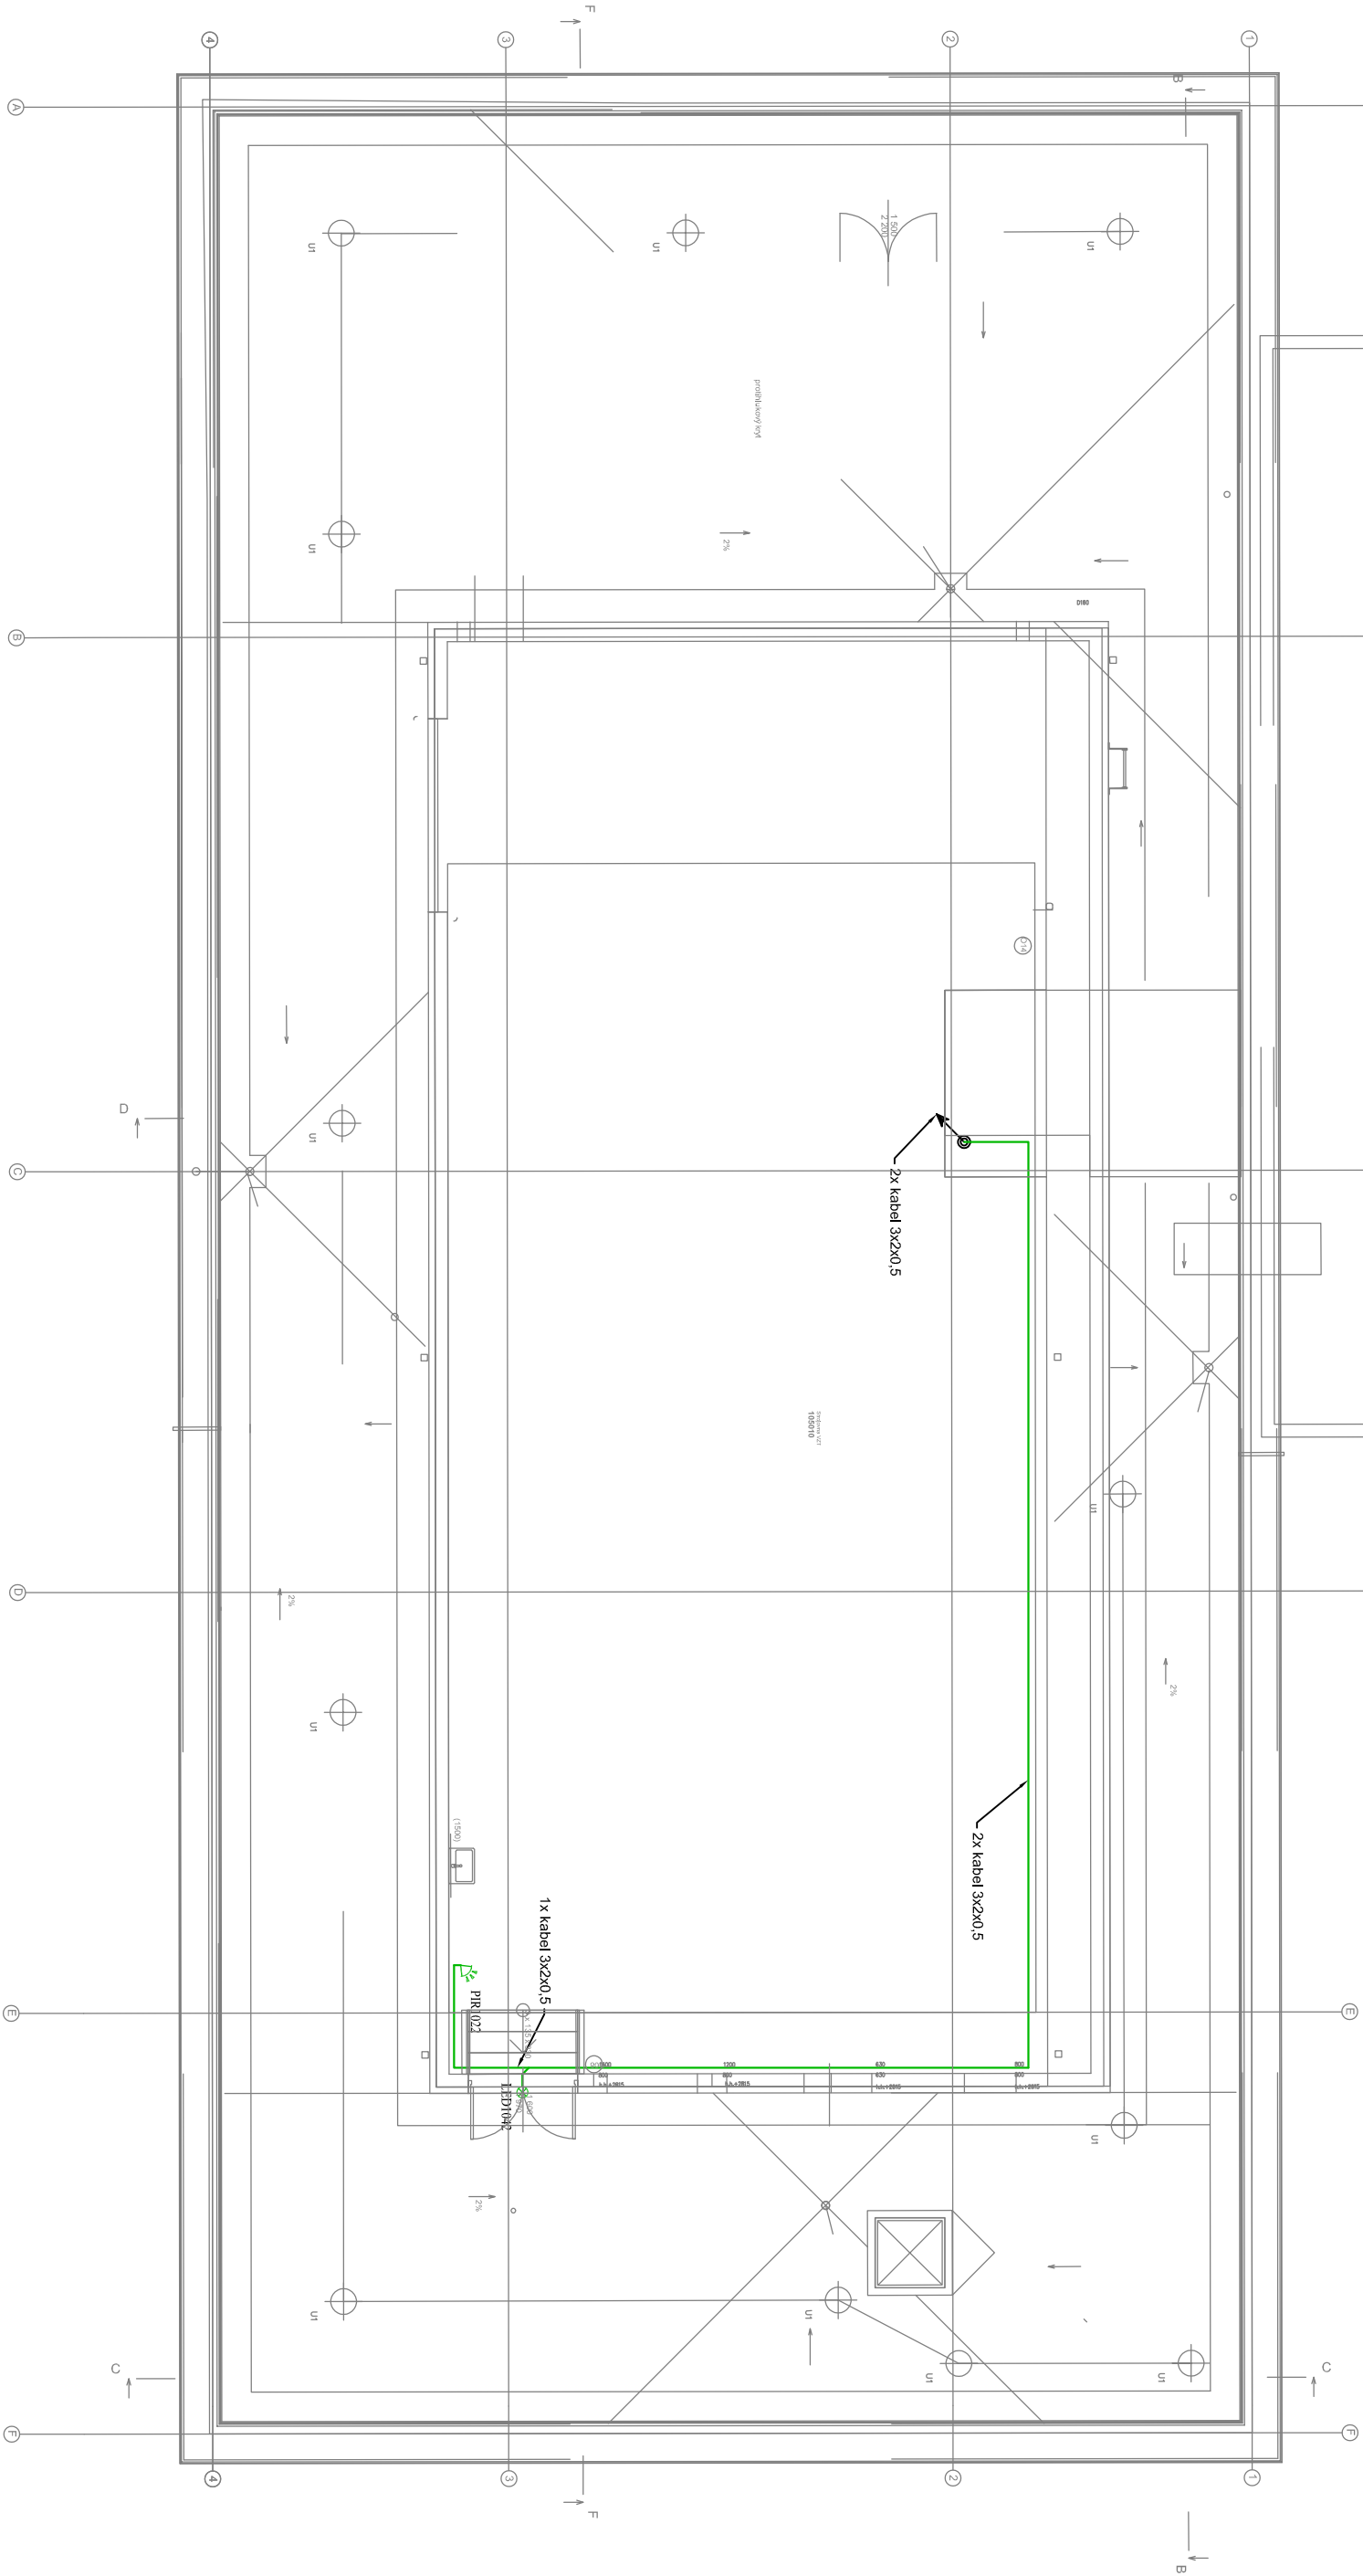

- LEGENDA:**
- POPLACHOVÝ ZABEZPEČOVACÍ A TISŇOVÝ SYSTÉM**
- Ústředna EZS
 - Ovládací hláskovnice
 - Expanzor
 - PIR detektor
 - PIR detektor s dlouhým dosahem
 - Detektor třísňené síly
 - Magnetický kontakt
 - Nouzový hlásk
 - LED signalizace
 - Zatřebený zdroj
 - Síťová vnitřní
 - Síťová s majákem venkovní
 - kabel 3x2x0,5
 - trp + kabel 2x2,5
 - kabel 2x0,75 + 4x0,22
 - kabel 2x0,75 + 8x0,22

INVESTOR: Fakultní nemocnice Olomouc, I. P. Pavlova 185/6, 779 00 Olomouc		AUTORIZAČNÍ RÁZKOT:	
AKCE: FN OLMOUC - Přístavba objektu "P" pro ambulance a stacionář HOK na pozemcích p.č. 709/8, 171/2, 707/5, 711/1, 711/6, 711/7, 711/2, 711/3, 702/1, 144, 759, 613/2, k.ú. Nová Ulice			
STUPEŇ: DOKUMENTACE PRO PROVEDENÍ STAVBY			
ČÁST DOKUMENTACE:		GENERÁLNÍ PROJEKTANT:	
D.1.4 TECHNIKA PROSTŘEDÍ STAVBY		 Adam Rujbr Architects Smetana 22, 612 00 Brno - Křakovské náměstí 712 00 Olomouc Hvězdičková 19, 150 00 Praha 5 Tel.: 251 511 333, GSM: 603 799 403	
ODPOVĚDNÝ PROJEKTANT:	Ing. arch. ADAM RUJBR	ODPOVĚDNÝ PROJEKTANT:	Ing. arch. ADAM RUJBR
PROJEKTANT:	MICHAL SVOBODA	ARCHITEKT:	Ing. arch. ADAM RUJBR
VYPRACOVAL:	MICHAL SVOBODA	HPR:	Ing. MICHAL ŠUPKA
KONTROLOVAL:	MICHAL SVOBODA	Č. ZAKÁZKY:	SLOK:
OSAHÁ VÝKRESU:		DATAUM:	
půdorys 5. np - PZTS, SZ	06/2018	1:100	D.1.4.H22