


LEGENDA:

EVAKUAČNÍ ROZHLAS

- Ústředna rozhlasu
- Mikrofonní pult
- Reproduktor stropní podhledový
- Reproduktor nástěnný
- Reproduktor tlakový
- Regulátor hlasitosti
- Kabel 2x2.5, PH120

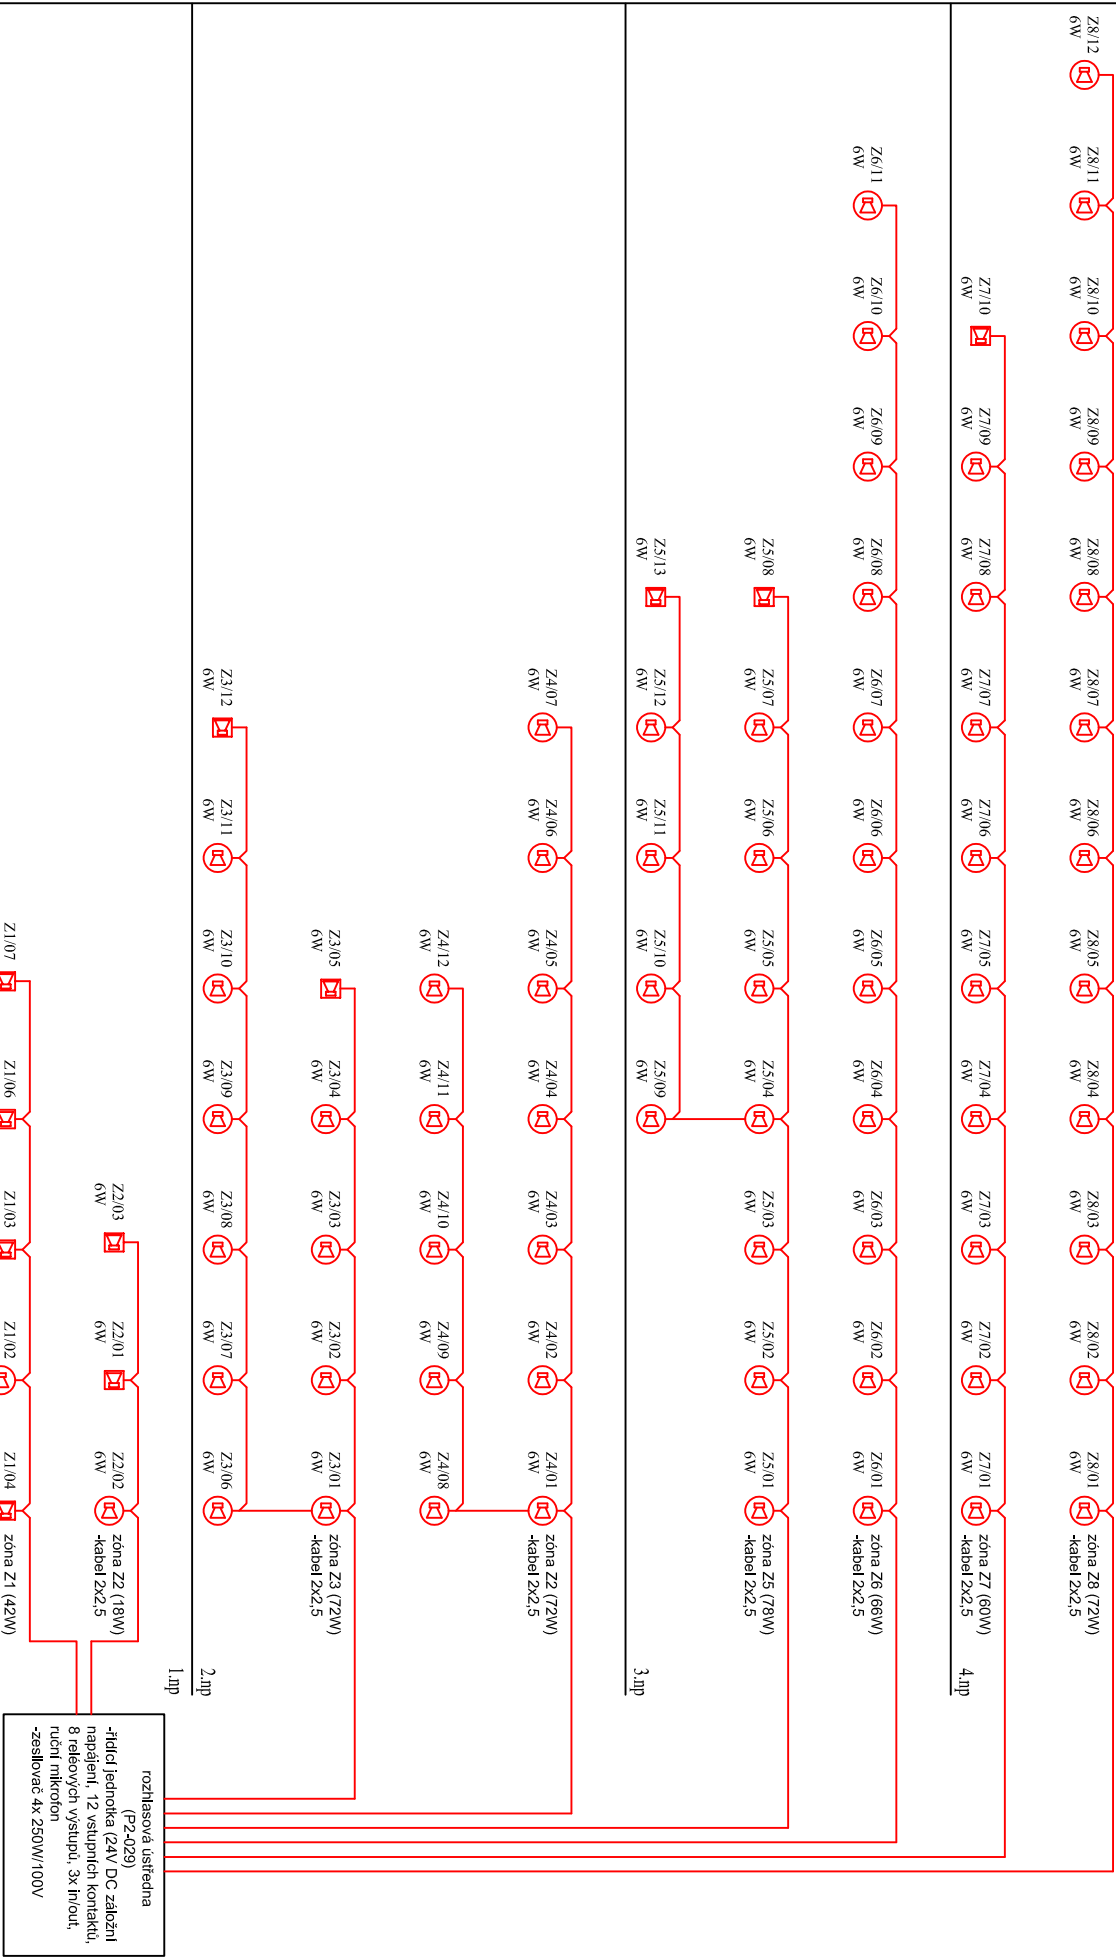

INVESTOR: Fakultní nemocnice Olomouc, I. P. Pavlova 185/6, 779 00 Olomouc		AUTORIZAČNÍ RAŽITKO:	
AKCE: FN OLMOUC - Přístavba objektu "P" pro ambulance a stacionář HOK na pozemcích p.č. 706/8, 171/2, 707/5, 711/1, 711/6, 711/7, 711/2, 711/3, 702/1, 1444, 759, 613/2, k.ú. Nová Ulice			
STUPEŇ: DOKUMENTACE PRO PROVEDENÍ STAVBY			
ČÁST DOKUMENTACE:		GENERALNÍ PROJEKTANT:  Adam Rujbr Architects Sborská 22, 612 00 Brno - Královské Pole Tel.: 545 216 938, Fax: 545 216 937, GSM: 603 283 041 Hornější nádraží 19, 150 00 Praha 5 Tel.: 251 511 333, GSM: 603 799 403	
ODPOVĚDNÝ PROJEKTANT:	Ing. arch. ADAM RUIBR	ODPOVĚDNÝ PROJEKTANT:	Ing. arch. ADAM RUIBR
PROJEKTANT:	MICHAL SYBOBDA	ARCHITEKT:	Ing. arch. ADAM RUIBR
VYPRACOVAL:	MICHAL SYBOBDA	HIP:	Ing. MICHAL SURKA
KONTROLOVAL:	MICHAL SYBOBDA		
OBSAH VÝKRESU:	Č. ZAKÁZKY: DATUM: 06/2018	MĚŘITKO: -	Č. VÝKRESU: D.1.4.H.26
blokové schéma ER		SADA:	