


LEGENDA:

POPLACHOVÝ ZABEZPEČOVACÍ A TÍŠŇOVÝ SYSTÉM

-  Ústředna EZS
-  Ovládací klávesnice
-  Expandér
-  PIR detektor
-  PIR detektor s dlouhým dosahem
-  Detektor tříštění skla
-  Magnetický kontakt
-  Nouzový hlásč
-  LED signalizace
-  Zálohovaný zdroj
-  Síťová vnitřní
-  Síťová s majákem venkovní
-  kabel 3x2x0.5
-  ftp + kabel 2x2.5
-  kabel 2x0.75 + 4x0.22
-  kabel 2x0.75 + 8x0.22

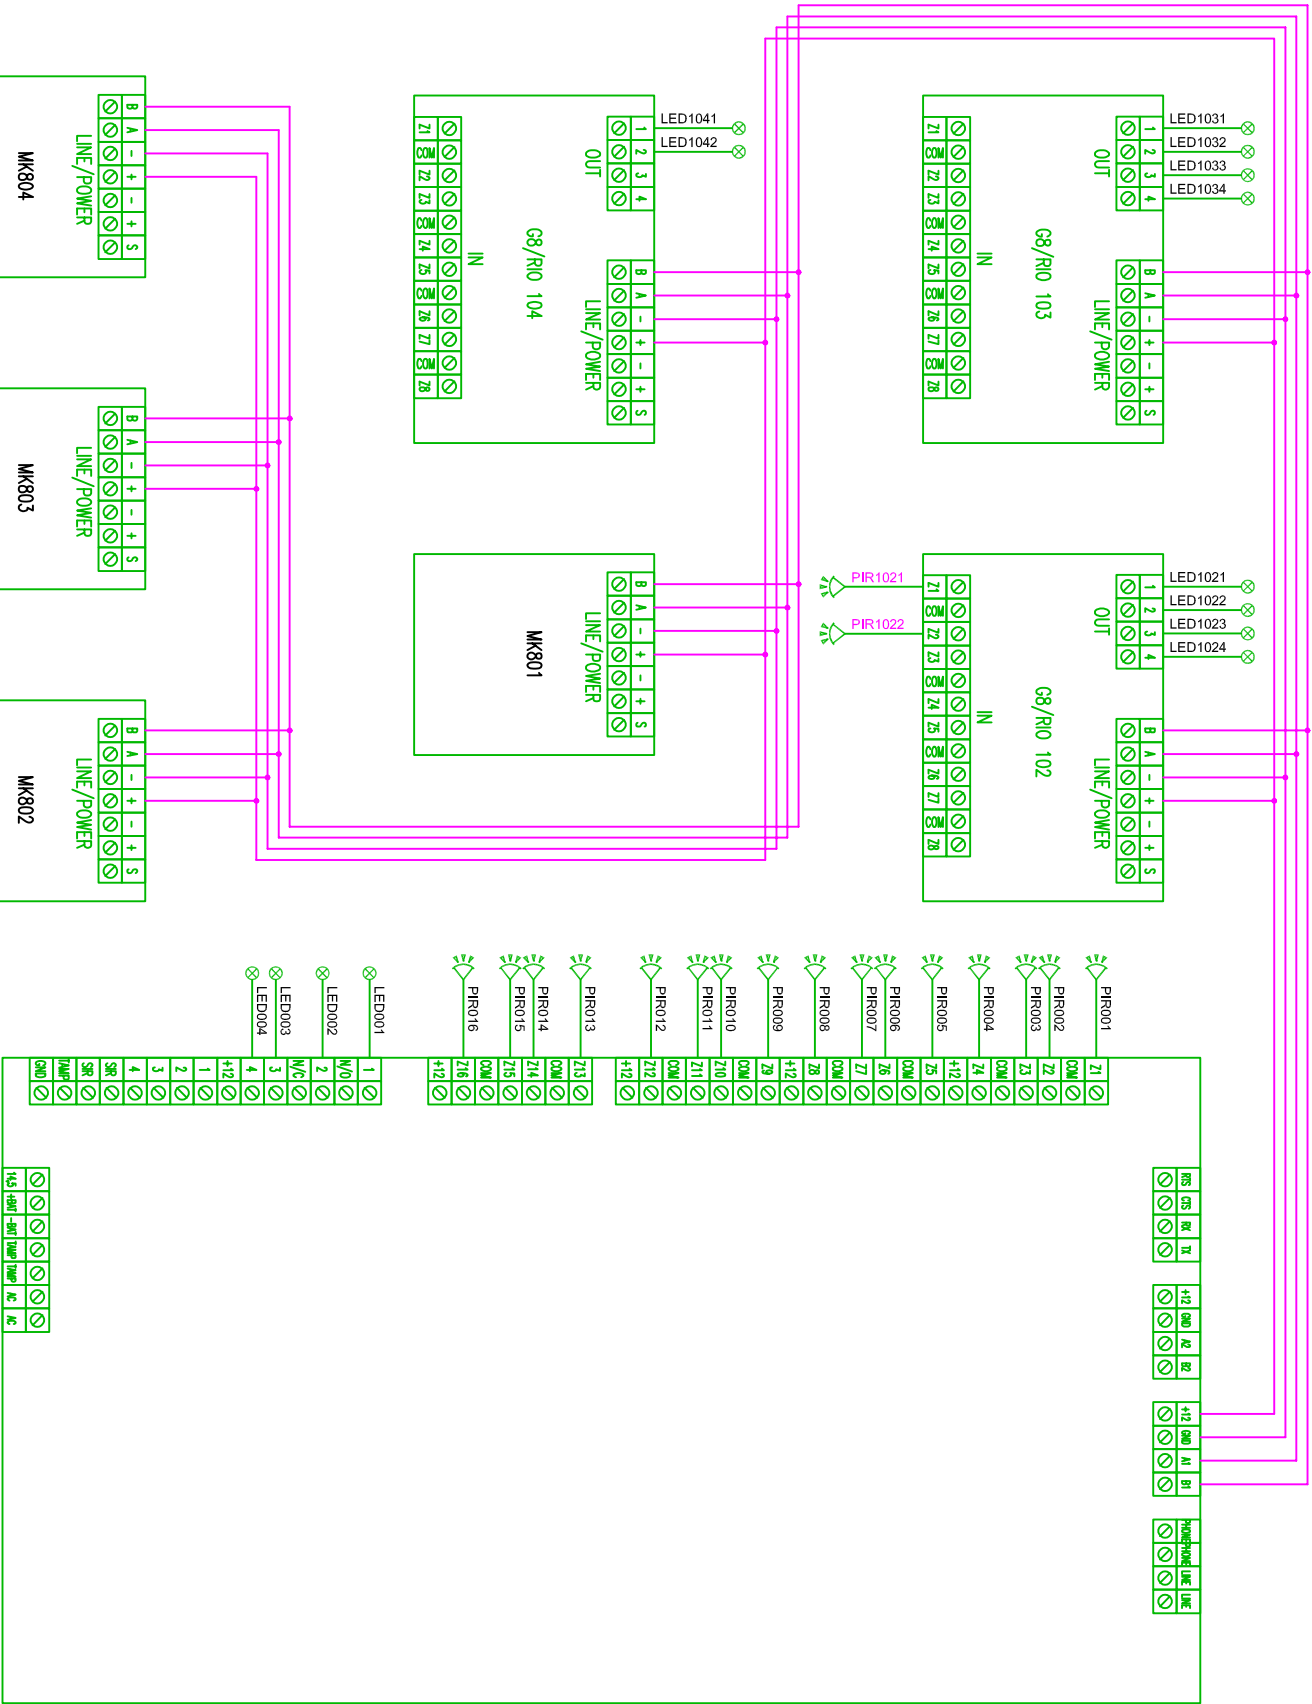

INVESTOR: Fakultní nemocnice Olomouc, I. P. Pavlova 185/6, 779 00 Olomouc		AUTORIZAČNÍ RAŽITKO:	
AKCE: FN OLOMOUC - Přístavba objektu "P" pro ambulance a stacionář HOK na pozemcích p.č. 706/8, 171/2, 707/5, 711/1, 711/6, 711/7, 711/2, 711/3, 702/1, 144/4, 759, 613/2, k.ú. Nová Ulice			
STUPEŇ: DOKUMENTACE PRO PROVEDENÍ STAVBY			
ČÁST DOKUMENTACE:		GENERALNÍ PROJEKTANT:	
D.1.4 TECHNIKA PROSTŘEDÍ STAVEB		Adam Rujbr Architects Sborská 22, 612 00 Brno - Královovo Pole Tel.: 545 216 938, Fax: 545 216 937, GSM: 603 283 041 Hvězdář nábřeží 19, 150 00 Praha 5 Tel.: 251 511 333, GSM: 603 799 403	
ODPOVĚDNÝ PROJEKTANT:	Ing. arch. ADAM RUJBR	ODPOVĚDNÝ PROJEKTANT:	Ing. arch. ADAM RUJBR
PROJEKTANT:	MICHAL SYBOBDA	ARCHITEKT:	Ing. arch. ADAM RUJBR
VYPRACOVAL:	MICHAL SYBOBDA	HIP:	Ing. MICHAL SURKA
KONTROLOVAL:	MICHAL SYBOBDA		
OBSAH VÝKRESU:	Č. ZAKÁZKY: DATUM: 06/2018	MĚŘITKO: -	Č. VÝKRESU: D.1.4.H28
blokové schéma PZTS		SADA:	