


n.02 Sestavná pracovní sester

- konstrukce typu A
- fronty a korpus světle šedá RAL 7035
- sokl RAL 7012 150 mm
- horní deska RAL 7012
- deska stolu kotvena skrytou konzolkou do konstrukce stěny
- součástí prostupy pro kabely napájení, monitor a PC a další pod polici, celkem 6 ks

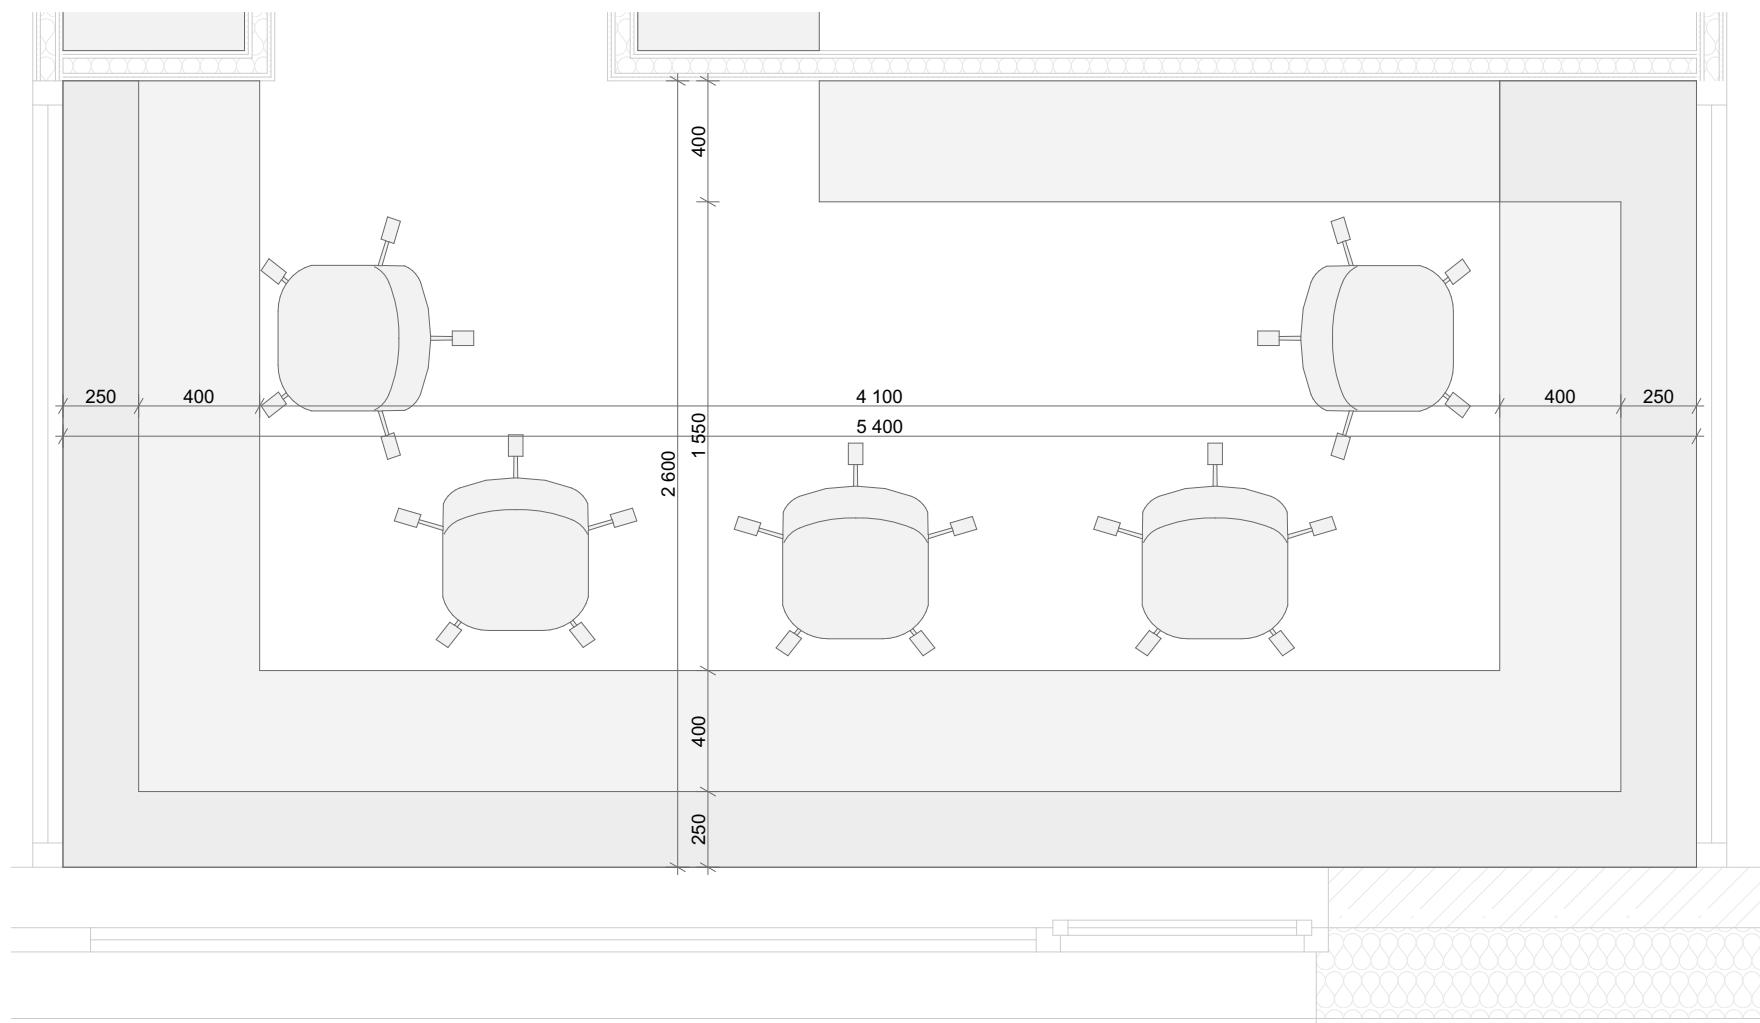

n.02

FN Olomouc - Přístavba objektu "P" pro ambulance a stacionář HOK
D.1.4.L Interiér

Dokumentace pro provedení interiéru

D.1.4.L.14

06/2018
měřítko 1:25