
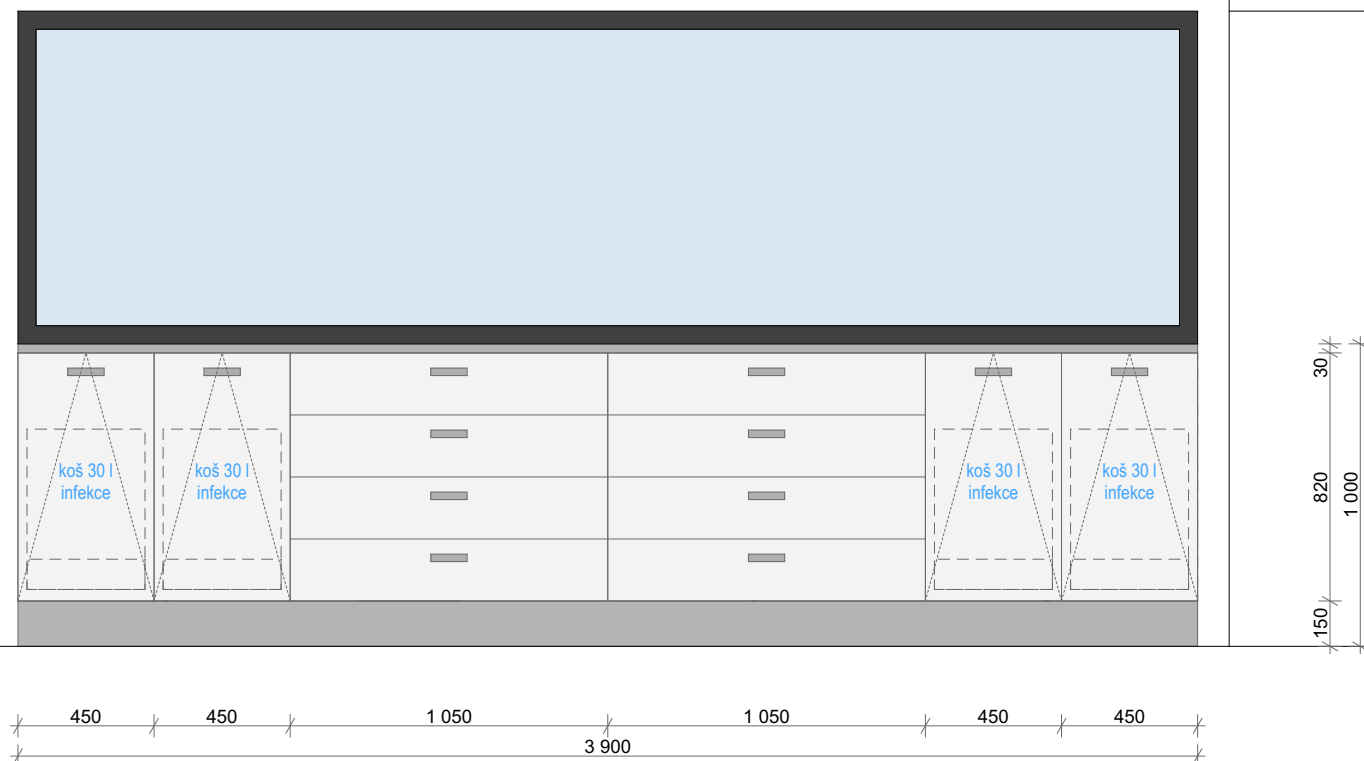


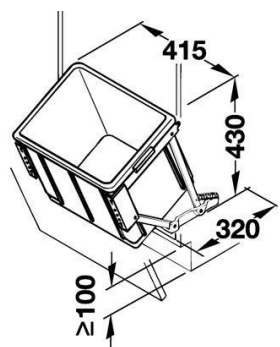

n.04 Sestava odběrová místnost

- konstrukce typu B
- fronty a korpus světle šedá RAL 7035, sokl RAL 7012 150 mm, horní deska RAL 7012
- součástí průchodky v desce pro monitory
- zásuvky dle projektu elektro, pro PC ve spodní skříni
- včetně koše výklopu a kování, nerez dřezů a držáků PP
- lednice nejsou součástí dodávky

n.04

FN Olomouc - Přístavba objektu "P" pro ambulance a stacionář HOK
D.1.4.L Interiér

D.1.4.L.19

06/2018
měřítko 1:25