


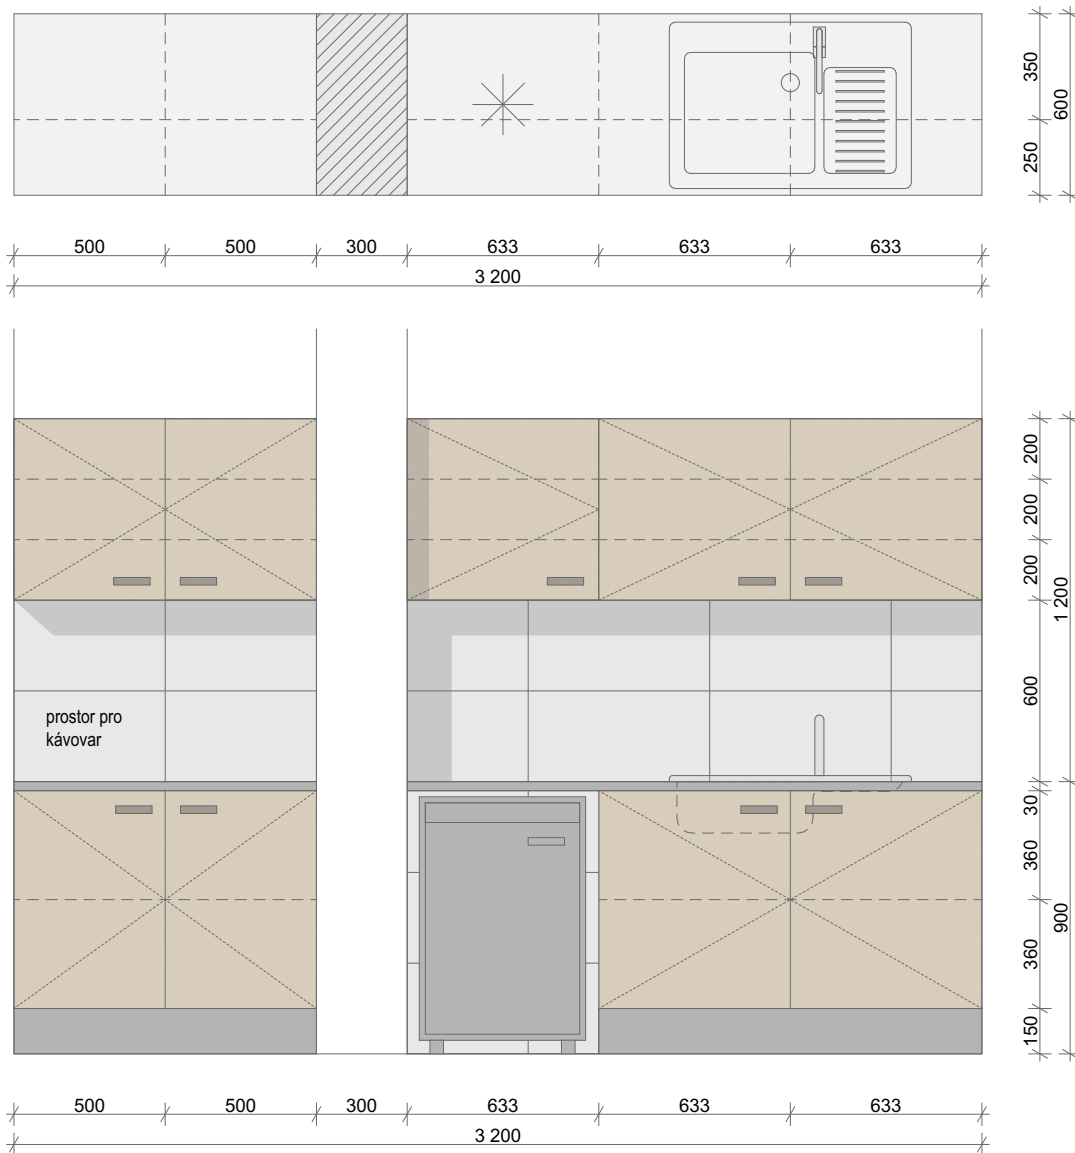

n.07 Sestava denní místnost

- konstrukce typu A
- fronty bělený buk, korpus světle šedá RAL 7035, sokl RAL 7012 150 mm, horní deska RAL 7012
- součástí nerezový dřez, lednice nejsou součástí dodávky
- zásuvky dle projektu elektro

n.07

FN Olomouc - Přístavba objektu "P" pro ambulance a stacionář HOK
D.1.4.L Interiér

D.1.4.L.26

06/2018
měřítko 1:25