


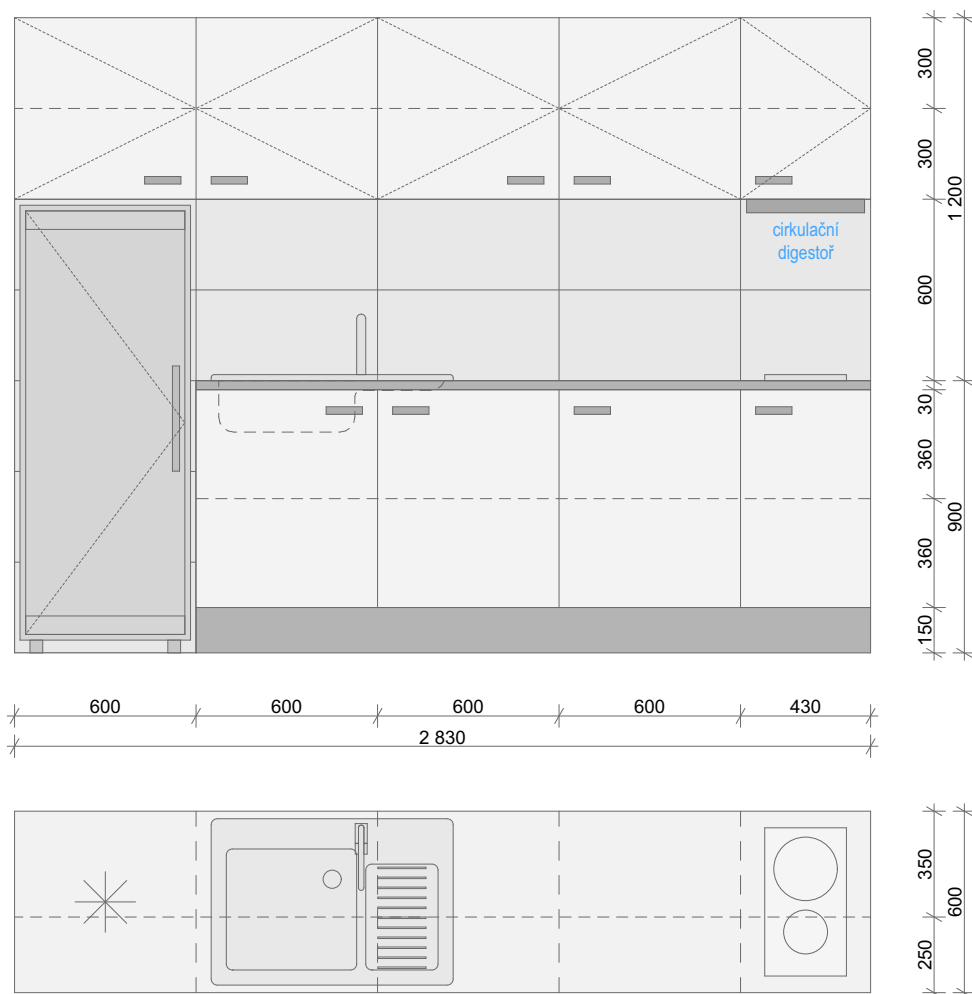

n.08 Sestava denní místnost

- konstrukce typu A
- fronty a korpus světle šedá RAL 7035, sokl RAL 7012 150 mm, horní deska RAL 7012
- součástí nerezový dřez, digestoř, indukční dvouplošná, lednice nejsou součástí dodávky

n.08

FN Olomouc - Přístavba objektu "P" pro ambulance a stacionář HOK
D.1.4.L Interiér

D.1.4.L.27

06/2018
měřítko 1:25