


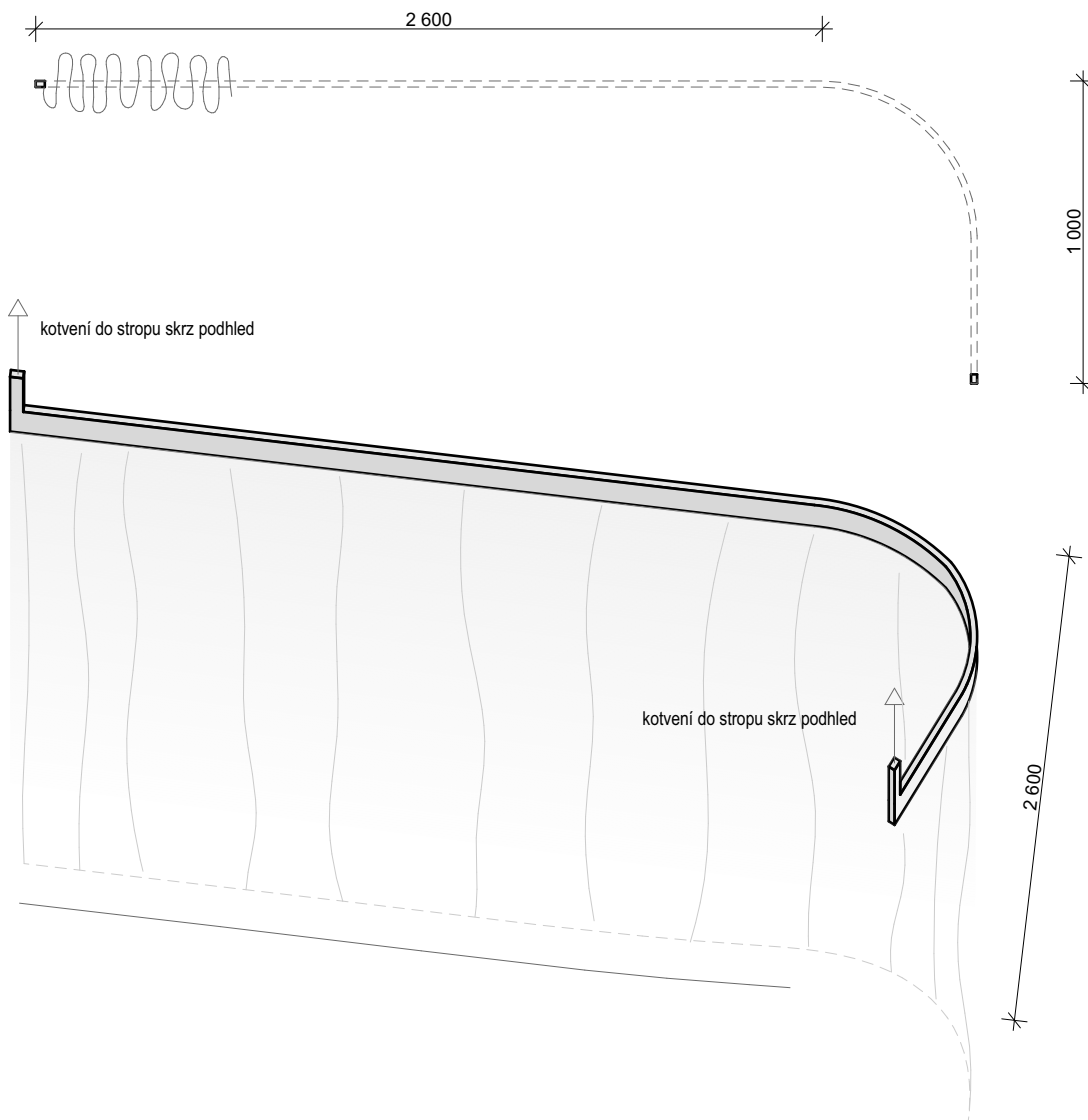

n.16 pevná lišta na závěs

- délka 1000 - 2200 mm
- materiál hliník
- jezdec skrytý uvnitř alu profilu

- Závěs - rozměr dle délky vodiče, výška 2 500, barva čistá bílá
- permanentně nehořlavá tkanina
- antibakteriální a dermatologicky nezávadná
- lze prát při teplotě 60°C i s desinfekčními prostředky



n.15 Teleskopické rameno se závěsem

- délka min 1 675 mm
- materiál hliník
- Otočná a sklopná teleskopická zástěna
- Při nepoužívání lze zasunout teleskopy do sebe a natočit je ke stěně, lze povolit kloubek a sklopit rameno dolů.
- jezdec skrytý uvnitř alu profilu

- Závěs - rozměr dle délky vodiče, výška 2 100, barva čistá bílá
- permanentně nehořlavá tkanina
- antibakteriální a dermatologicky nezávadná
- lze prát při teplotě 60°C i s desinfekčními prostředky

n.15,16

FN Olomouc - Přístavba objektu "P" pro ambulance a stacionář HOK
D.1.4.L Interiér Dokumentace pro provedení interiéru

D.1.4.L.30

06/2018
měřítko 1:25