


teple šedá


### m.09 Židle na chodbách

- Ocelová konstrukce s trojúhelníkovou podnoží, možnost tvořit nekonečné řady sedacích míst, podnož je situovaná tak aby nedocházelo poškození zadní strany skořepiny o stenu, skořepina plastová dvoubarevná, přesní strana skořepiny v bílém matném plastu, zadní strana v různých barvách ve vysokém lesku
- nosnost 120 kg, Eko plasty. GS certifikát bezpečného výrobku -potřebné doložit certifikátem, ISO 14025 - ekologický standard, EPD certifikát, centrální traverza 70x40x3mm
- Barva teple šedá, bez čalounění, korpus plast odolný vůči krvi, moči a olejům

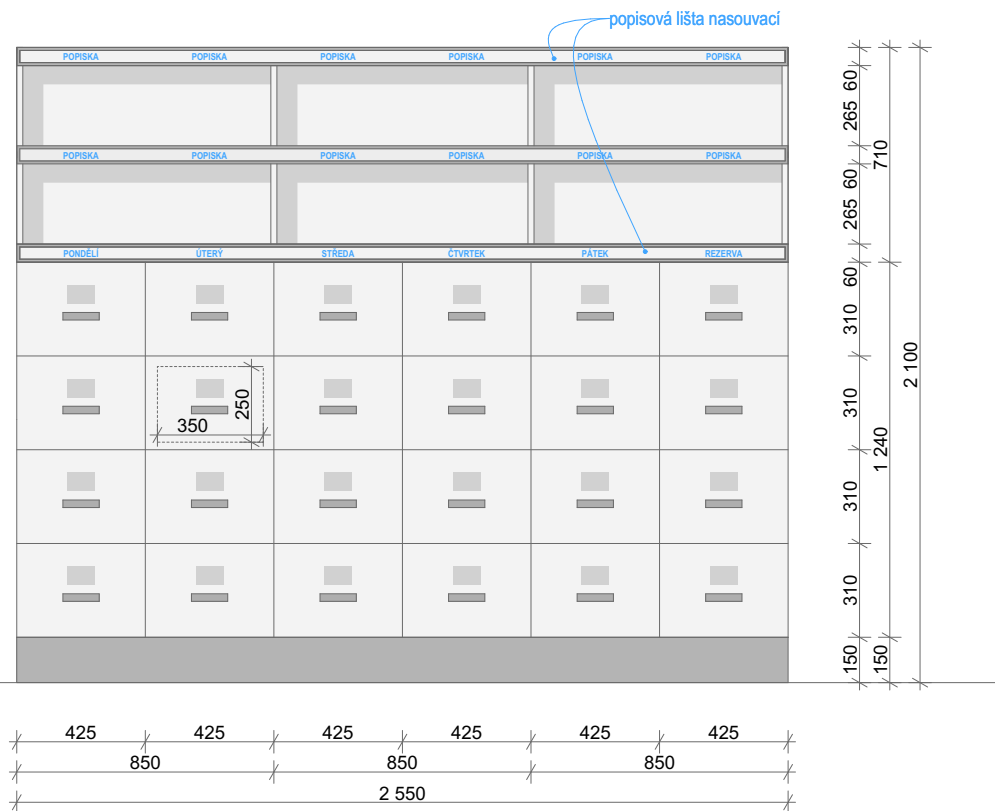

### m.10 Velká kartotéční skříň

- konstrukce typu A
- fronty a korpus světle šedá RAL 7035, sokl RAL 7012 150 mm, horní deska RAL 7012
- sestava kartotéční skříně a polic
- součástí lišta na čele polic, je do ní možné nasouvat popiskové cedule.

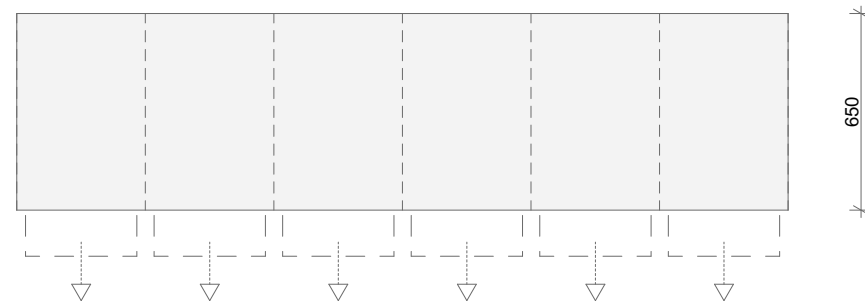

### m.09-10

FN Olomouc - Přístavba objektu "P" pro ambulance a stacionář HOK  
D.1.4.L Interiér

### D.1.4.L.35

06/2018  
měřítko 1:25