


ulice  
povrch území  
majetkové vztahy

|                                 |        |
|---------------------------------|--------|
| soukromý pozemek, č.parc. 711/6 | objekt |
| zatravněný povrch               |        |
| soukromá část, č.parc. 711/6    |        |

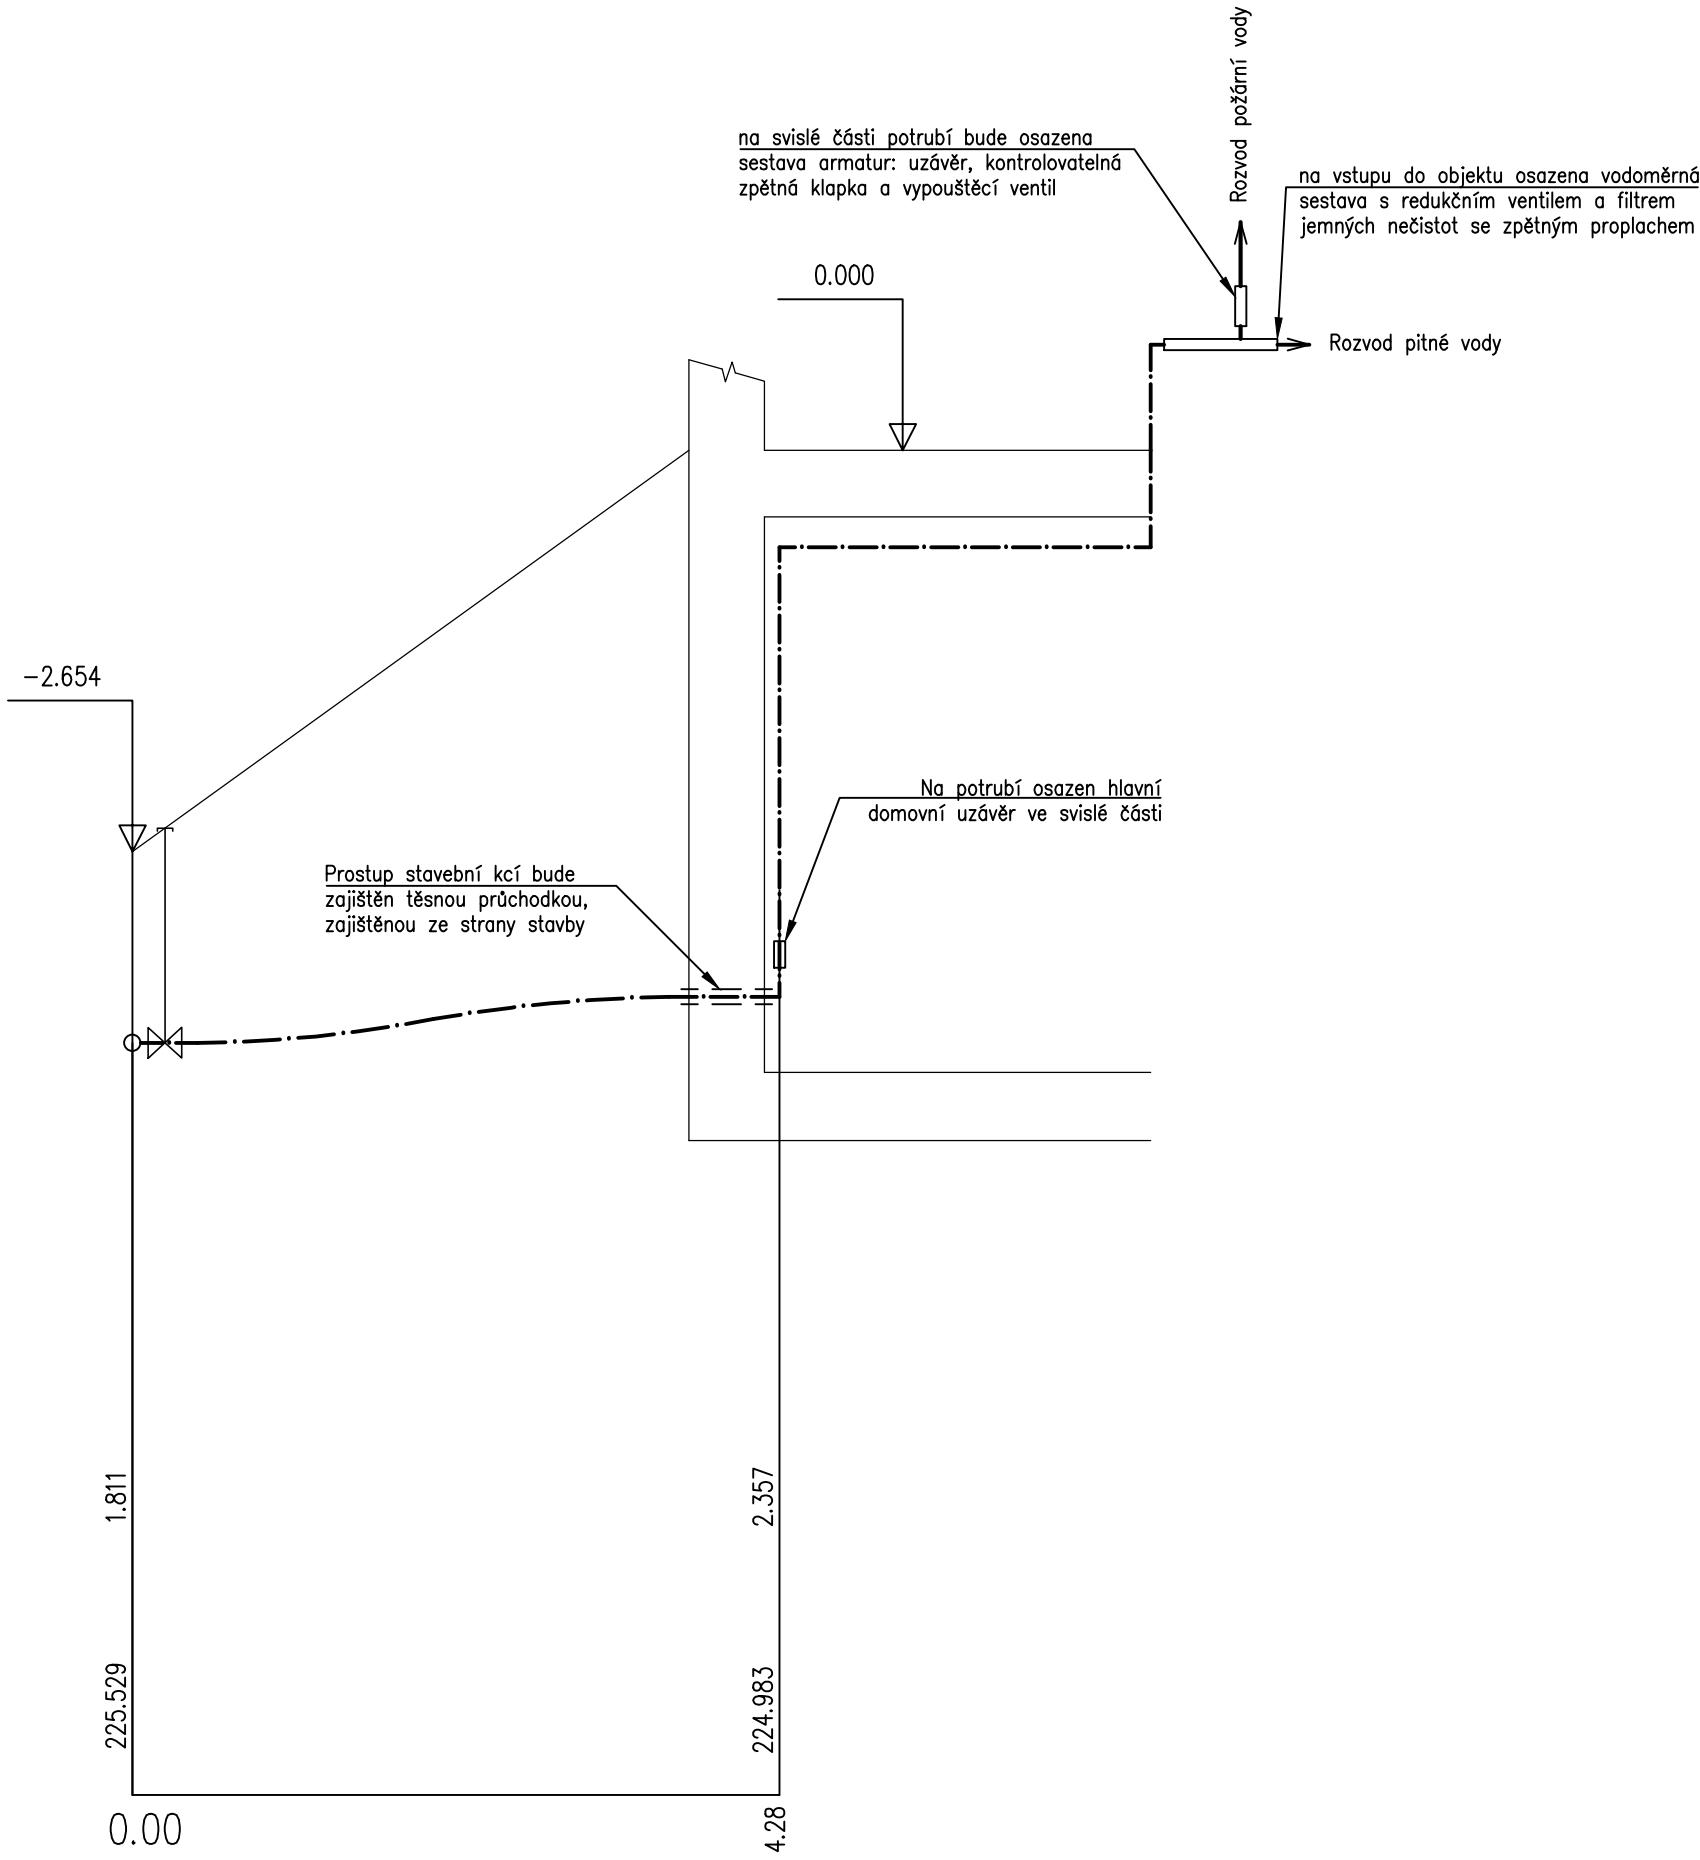

Hloubka výkopu

Kóta dna

Srov.rovina = 221.000  
Staničení [m]

Spád [%]  
Materiál, profil, délka [mm]

|                         |
|-------------------------|
| 30.30                   |
| PE100 SDR11 63x5,8–4300 |

±0,000 = JE RELATIVNÍ = ÚROVEŇ 1.NP OBJEKTU (PODLAHA)

|   |  |   |          |       |             |
|---|--|---|----------|-------|-------------|
| INVESTOR:<br>Fakultní nemocnice Olomouc, I. P. Pavlova 185/6, 779 00 Olomouc   |  | AUTORIZAČNÍ RAZÍTKO:   |          |       |             |
| AKCE:<br>FN OLOMOUC - Přístavba objektu "P" pro ambulance a stacionář HOK<br>na pozemcích p.č. 706/8, 171/2, 707/5, 711/1, 711/6, 711/7, 711/2,<br>711/3, 702/1, 1444, 759, 613/2 , k.ú. Nová Ulice |  |   |          |       |             |
| STUPEŇ:<br>DOKUMENTACE PRO PROVÁDĚNÍ STAVBY   |  |   |          |       |             |
| ČÁST DOKUMENTACE:<br><br>D.2.3.A PŘÍPOJKY VODY   |  | GENERÁLNÍ PROJEKTANT:<br><br> Adam Rujbr Architects<br><br>Srbská 22, 612 00 Brno - Královo Pole<br>Tel.: 545 216 938, Fax: 545 216 937, GSM: 603 283 041<br>Hořejší nábreží 19, 150 00 Praha 5<br>Tel.: 251 511 333, GSM: 603 799 403 |          |       |             |
| ODPOVĚDNÝ PROJEKTANT:<br><br>Ing. JAROSLAV PROKEŠ   |  | ODPOVĚDNÝ PROJEKTANT:<br><br>Ing. arch. ADAM RUJBR   |          |       |             |
| PROJEKTANT:<br><br>DAVID PLUHÁČEK   |  | ARCHITEKT:<br><br>Ing. arch. ADAM RUJBR   |          |       |             |
| VYPRACOVAL:<br><br>DAVID PLUHÁČEK   |  | HIP:<br><br>Ing. MICHAL SURKA   |          |       |             |
| KONTROLOVAL:<br><br>Ing. JAROSLAV PROKEŠ   |  |   |          |       |             |
| OBSAH VÝKRESU:<br><br>PODÉLNÝ PROFIL PŘÍPOJKY VODOVODU   |  | Č. ZAKÁZKY:   |          | SADA: |             |
|   |  | DATUM:   | MĚŘÍTKO: |       | Č. VÝKRESU: |
|   |  | 05/2018   | 1:100    |       | D.2.3.A-04  |