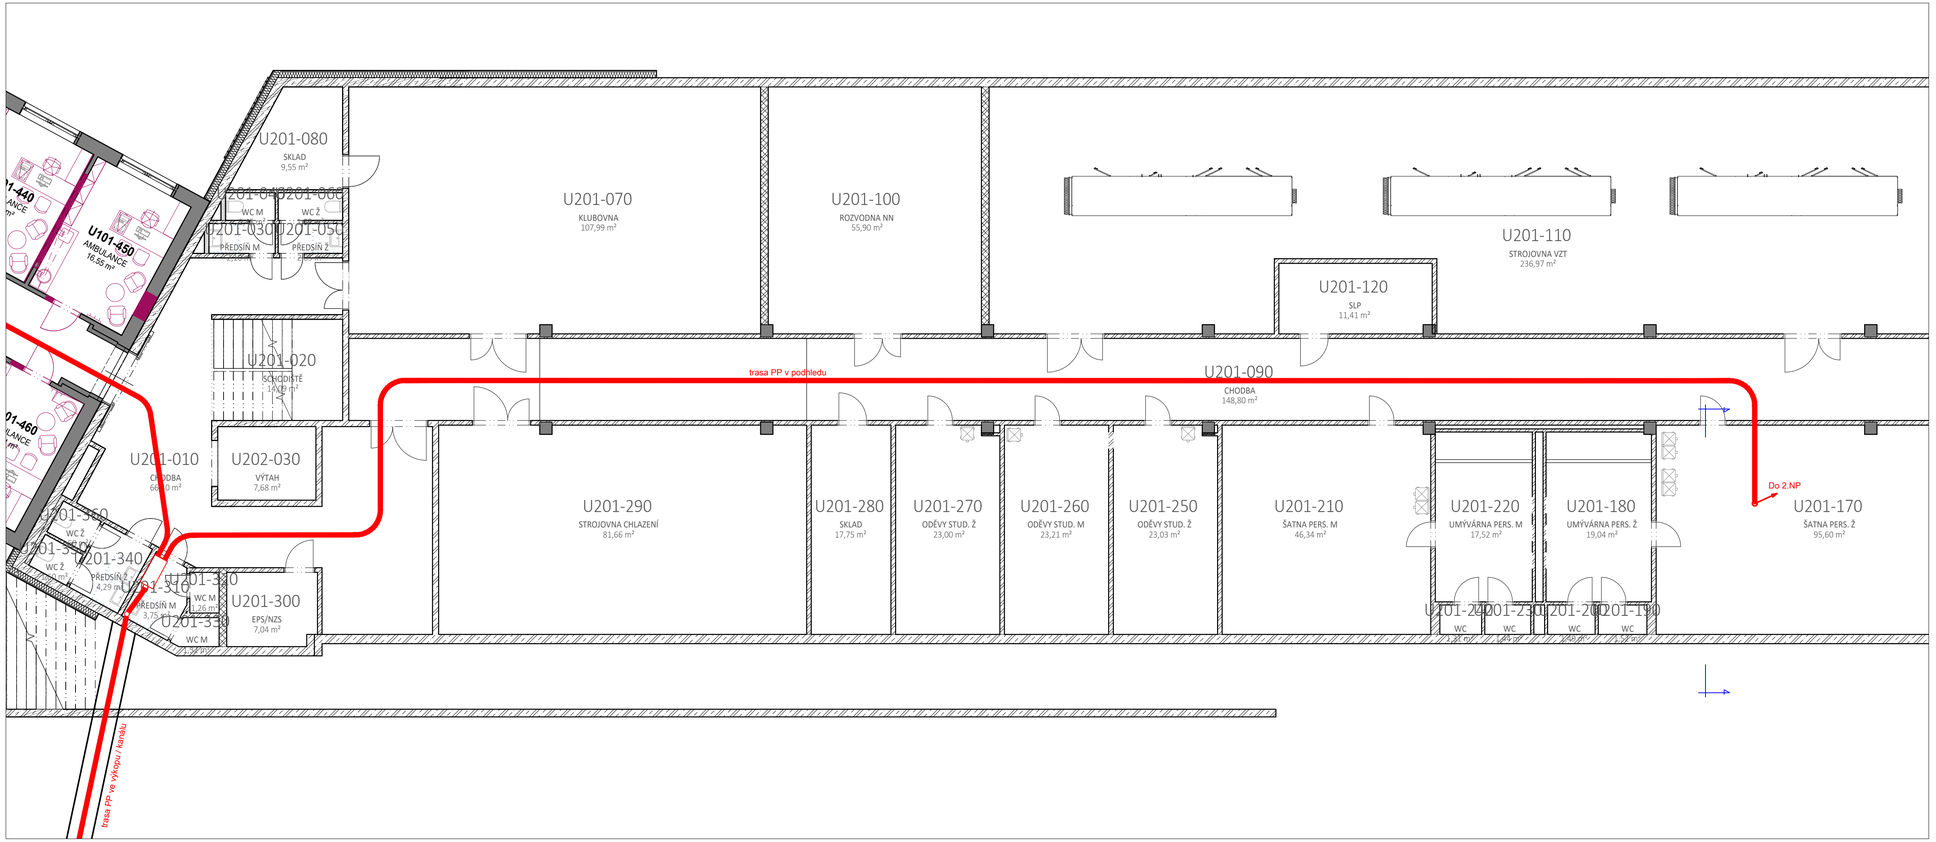

LEGENDA

.....nová / stávající stanice PP

.....nová / stávající výhybka

.....stávající trasa plastového jízdního potrubí, NW 160, oblouky R=800mm

.....nová trasa plastového jízdního potrubí, NW 160, oblouky R=800mm

.....nová trasa vzduchového potrubí, NW 110

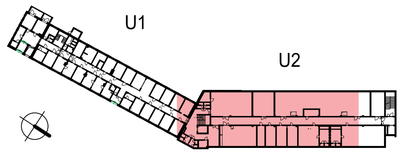

±0,000 = 507,450 m n.m.

Revize	Vypracoval	Popis revize	Datum

LT PROJEKT
PROJEKTOVÁNÍ ZEMNÍCH PRACÍ

Hlavní inženýr projektu: ING. JAN KOCMÁNEK
Hlavní inženýr stavební části: ING. MARTIN FORAL

Investor:
FAKULTNÍ NEMOCNICE OLOMOUC
Zdravotníků 248/7, 779 00 Olomouc
Tel: +420 588 441 111
www.fnol.cz

Profese: PP

Zpracovatel dílu:
PROFITUBE PROCZECH s.r.o.
Michálkovická 2055/86, 710 00 Ostrava 10
Tel: +420 595 222 124
E-mail: projekt@profitube.eu

Autorizace:

Odpovědný projektant:	Vypracoval:	Kontroloval:
ING. JÁN GAJDIČIAR	ING. LIBOR KASL	ING. JÁN GAJDIČIAR

Akce:
FAKULTNÍ NEMOCNICE OLOMOUC
DOSTAVBA A REKONSTRUKCE BUDOVY U

Objekt: DOSTAVBA BUDOVY U2 - 1.ETAPA SO 01

Zakázkové číslo:	49 - 2023
Datum:	03 - 2024
Stupeň:	DUR + DSP
Formát:	3 A4

Paré:

Obsah:
PŮDORYS 1.NP - NOVÝ STAV

Měřítko: **1:100**

Číslo výkresu: **D.1.01.4i-101**