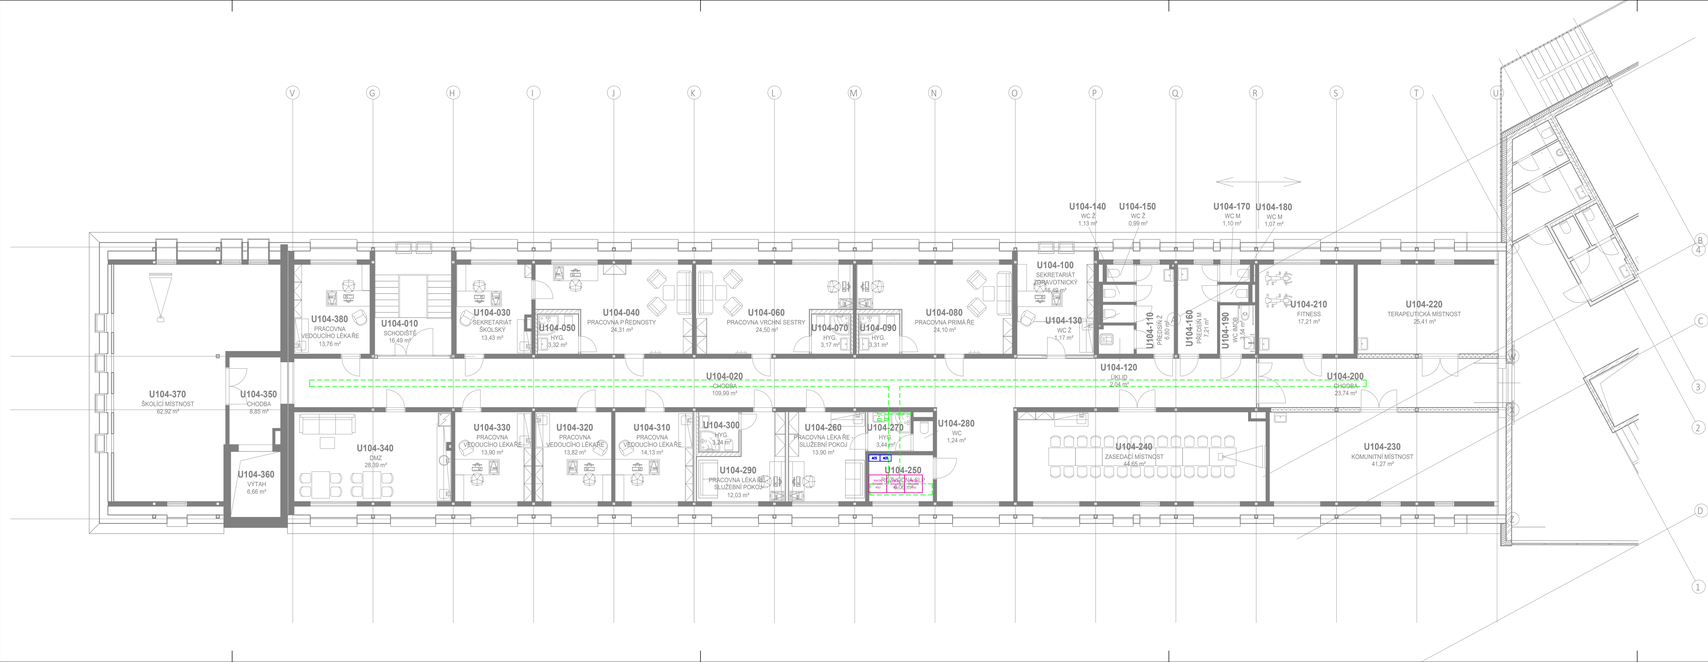

LEGENDA:

STRUKTUROVANÁ KABELÁŽ

- Datová zásuvka 2x RJ 45
- Datová zásuvka 1x RJ 45
- Datová zásuvka 2x RJ 45 (v podlahové krabici)
- Datový rozvaděč
- Dveřní audio/video panel
- el. zámek (viz popis)
- kabel ubj (xyfy... viz popis)
- indukční smyčka v podlaze
- kabel HDMI
- žlab

KAMEROVÝ SYSTÉM

- Kamera vnitřní
- Kamera venkovní

VVOLÁVACÍ SYSTÉM

- Tisk — Tiskárna
- PŽkos — Přepážkový displej
- HDN_xxx — Hlavní displej
- el.mech. zámek
- el.mag. zámek
- kabel 3x2x0,5

JEDNOTNÝ ČAS

- Řídící jednotka jednotného času
- Jednostranné analogové hodiny
- Oboustranné analogové hodiny
- Digitální hodiny
- Zvonek
- Kabel 2x1,5

SPOLEČNÁ TELEVIZNÍ ANTÉNA

- Zásuvka STA
- Kabel koaxiální

ELEKTRONICKÁ KONTROLA VSTUPU

- ČK — Čtečka karet
- RE — rozvaděč EKV
- el. mech. zámek
- el. mag.zámek
- kabel ftp
- kabel 3x2x0,5

LEGENDA PRVKŮ SIGNALIZAČNÍHO ZAŘÍZENÍ SESTRA–PACIENT	
ZNAČENÍ	NÁZEV
	Datový rozvaděč
	Napájecí zdroj
	Univerzální police
	SQL server
	IP rádio server
	Router
	Rozvodný panel
	Napájecí injektor
	Datový přepínač
	Signalizační svítidlo
	Pokojový terminál
	Pokojový terminál hovorový
	Pokojový terminál s reproduktorem a displejem
	Zásuvka pacienta s držákem
	Tlačítko pacienta
	Tlačítko a tlačítko nouzového volání
	Tlačítko nouzového volání
	Kamera v systému sestra–pacient
	Hlavní terminál
	Zásuvka terminálu
	Venkovní terminál (vchod) 4/8 tlačítek
	Kamera pro LIVE dohled bez možnosti záznamu (Dodávka v rámci profese CCTV)
	UTP do terminálu
	UTP do rozvaděče

±0,000 = 263,200 m n.m.

Revize	Vypracoval	Popis revize	Datum

LT PROJEKT
PROJEKTOVÁNÍ ZDRAVOTNICKÉ VÝSTAVBY

Hlavní autor projektu:
ING. JAN KOZMÁNEK

Hlavní inženýr projektu:
ING. MARTIN FORAL

Investor:
Fakultní nemocnice Olomouc
Zdravotníků 248/7, 779 00 Olomouc
Tel: +420 588 441 111
www.fnol.cz

Profese:	Zpracovatel dílu:		Autorizace:
EK	MERIT GROUP a s. Břeclavova 136, 779 00 Olomouc Tel: +420 739 684 235 E-mail: michalsvoboda@seznam.cz		
Odpovědný projektant:	Vypracoval:	Kontroloval:	
MICHAL SVOBODA	MICHAL SVOBODA	MICHAL SVOBODA	

Akce: **FAKULTNÍ NEMOCNICE OLOMOUC DOSTAVBA A REKONSTRUKCE BUDOVY U**		Zakázkové číslo: 49 - 2023	Paré:
		Datum: 03 - 2024	
		Stupeň: DUR + DSP	
Objekt: REKONSTRUKCE BUDOVY U1 - 2.ETAPA	SO 02	Formát: 6 A4	
Obsah: **PŮDORYS 4.NP**		Měřítko: **1:100**	Číslo výkresu: **D.1.02.4d-105**