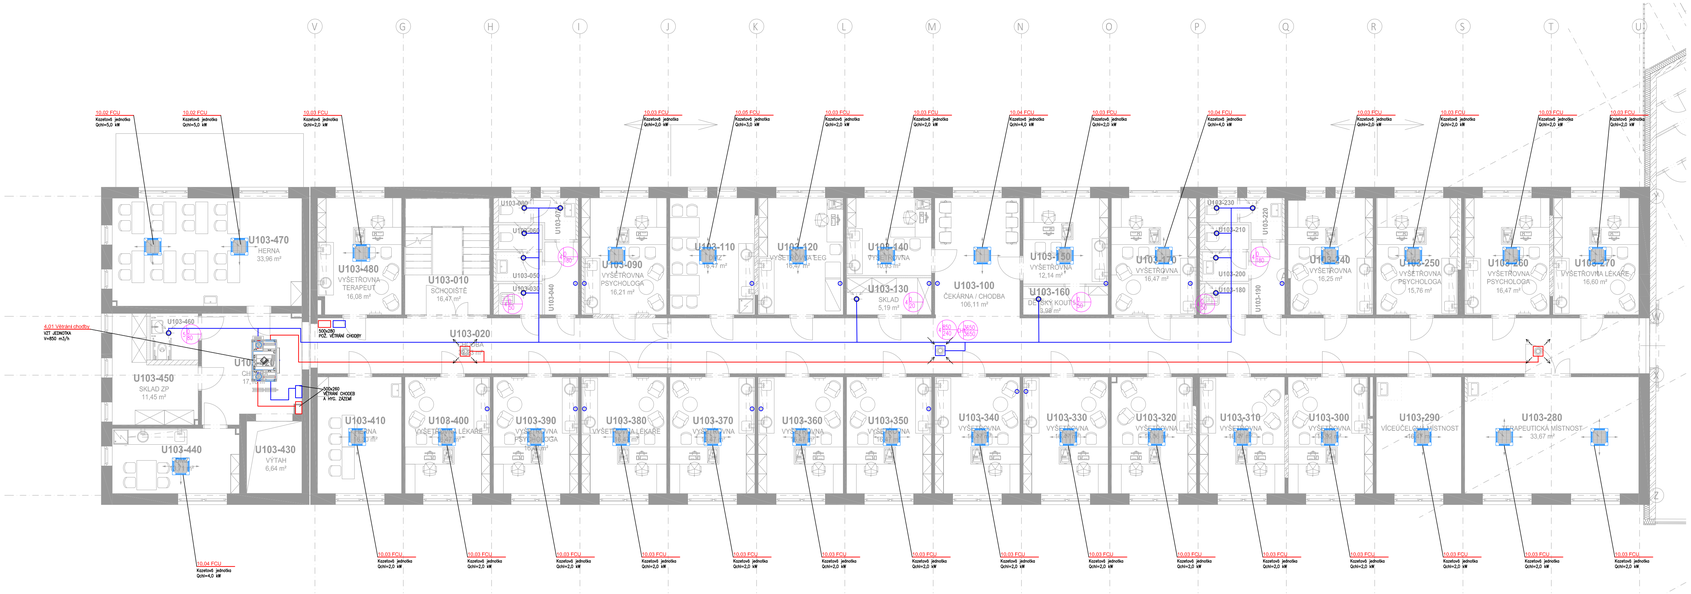

LEGENDA ZNAČEK

- OBDÉLNÍKOVÁ VÝUSTKA
- TALÍŘOVÝ VENTIL
- VÍŘIVÝ ANEMOSTAT
- POŽÁRNÍ KLAPKA
- TLUMIČ HLUKU
- VENTILÁTOR
- DVEŘNÍ/STĚNOVÁ MŘÍŽKA
- PŘÍVODNÍ POTRUBÍ
- ODVODNÍ POTRUBÍ
- POŽÁRNÍ IZOLACE
- TEPELNÁ IZOLACE
- PŘÍVODNÍ MNOŽSTVÍ VZDUCHU
- ODVODNÍ MNOŽSTVÍ VZDUCHU

POZN. DVEŘNÍ MŘÍŽKY JSOU DODÁVKOU STAVBY

±0,000 = 263,200 m n.m.

Revize	Vypracoval	Popis revize	Datum

LT PROJEKT
PROJEKTOVÁNÍ ZDRAVOTNICKÉ VÝSTAVBY

Hlavní autor projektu:
ING. JAN KOCMÁNEK

Hlavní inženýr projektu:
ING. MARTIN FORAL

Investor:
Fakultní nemocnice Olomouc
Zdravotníků 248/7, 779 00 Olomouc
Tel: +420 588 441 111
www.fnol.cz

Profese: VZT

Zpracovatel dílu:
SUBTECH, s.r.o.
Tel: +420 732 387 999
E-mail: kaspar@subtech.cz
www: www.subtech.cz

Autorizace:

Odpovědný projektant:	Vypracoval:	Kontroloval:
ING. ANTONÍN KAŠPAR	ING. HANA MRÁZKOVÁ	ING. ANTONÍN KAŠPAR

Akce: **FAKULTNÍ NEMOCNICE OLOMOUC DOSTAVBA A REKONSTRUKCE BUDOVY U**

Zakázkové číslo: 49 - 2023
Datum: 03 - 2024
Stupeň: DUR + DSP
Paré:

Objekt: REKONSTRUKCE BUDOVY U1 - 2.ETAPA SO 02
Formát: 5 A4

Obsah: **PŮDORYS 3.NP**

Měřítko: **1:100**

Číslo výkresu: **D.1.02.4f - 103**