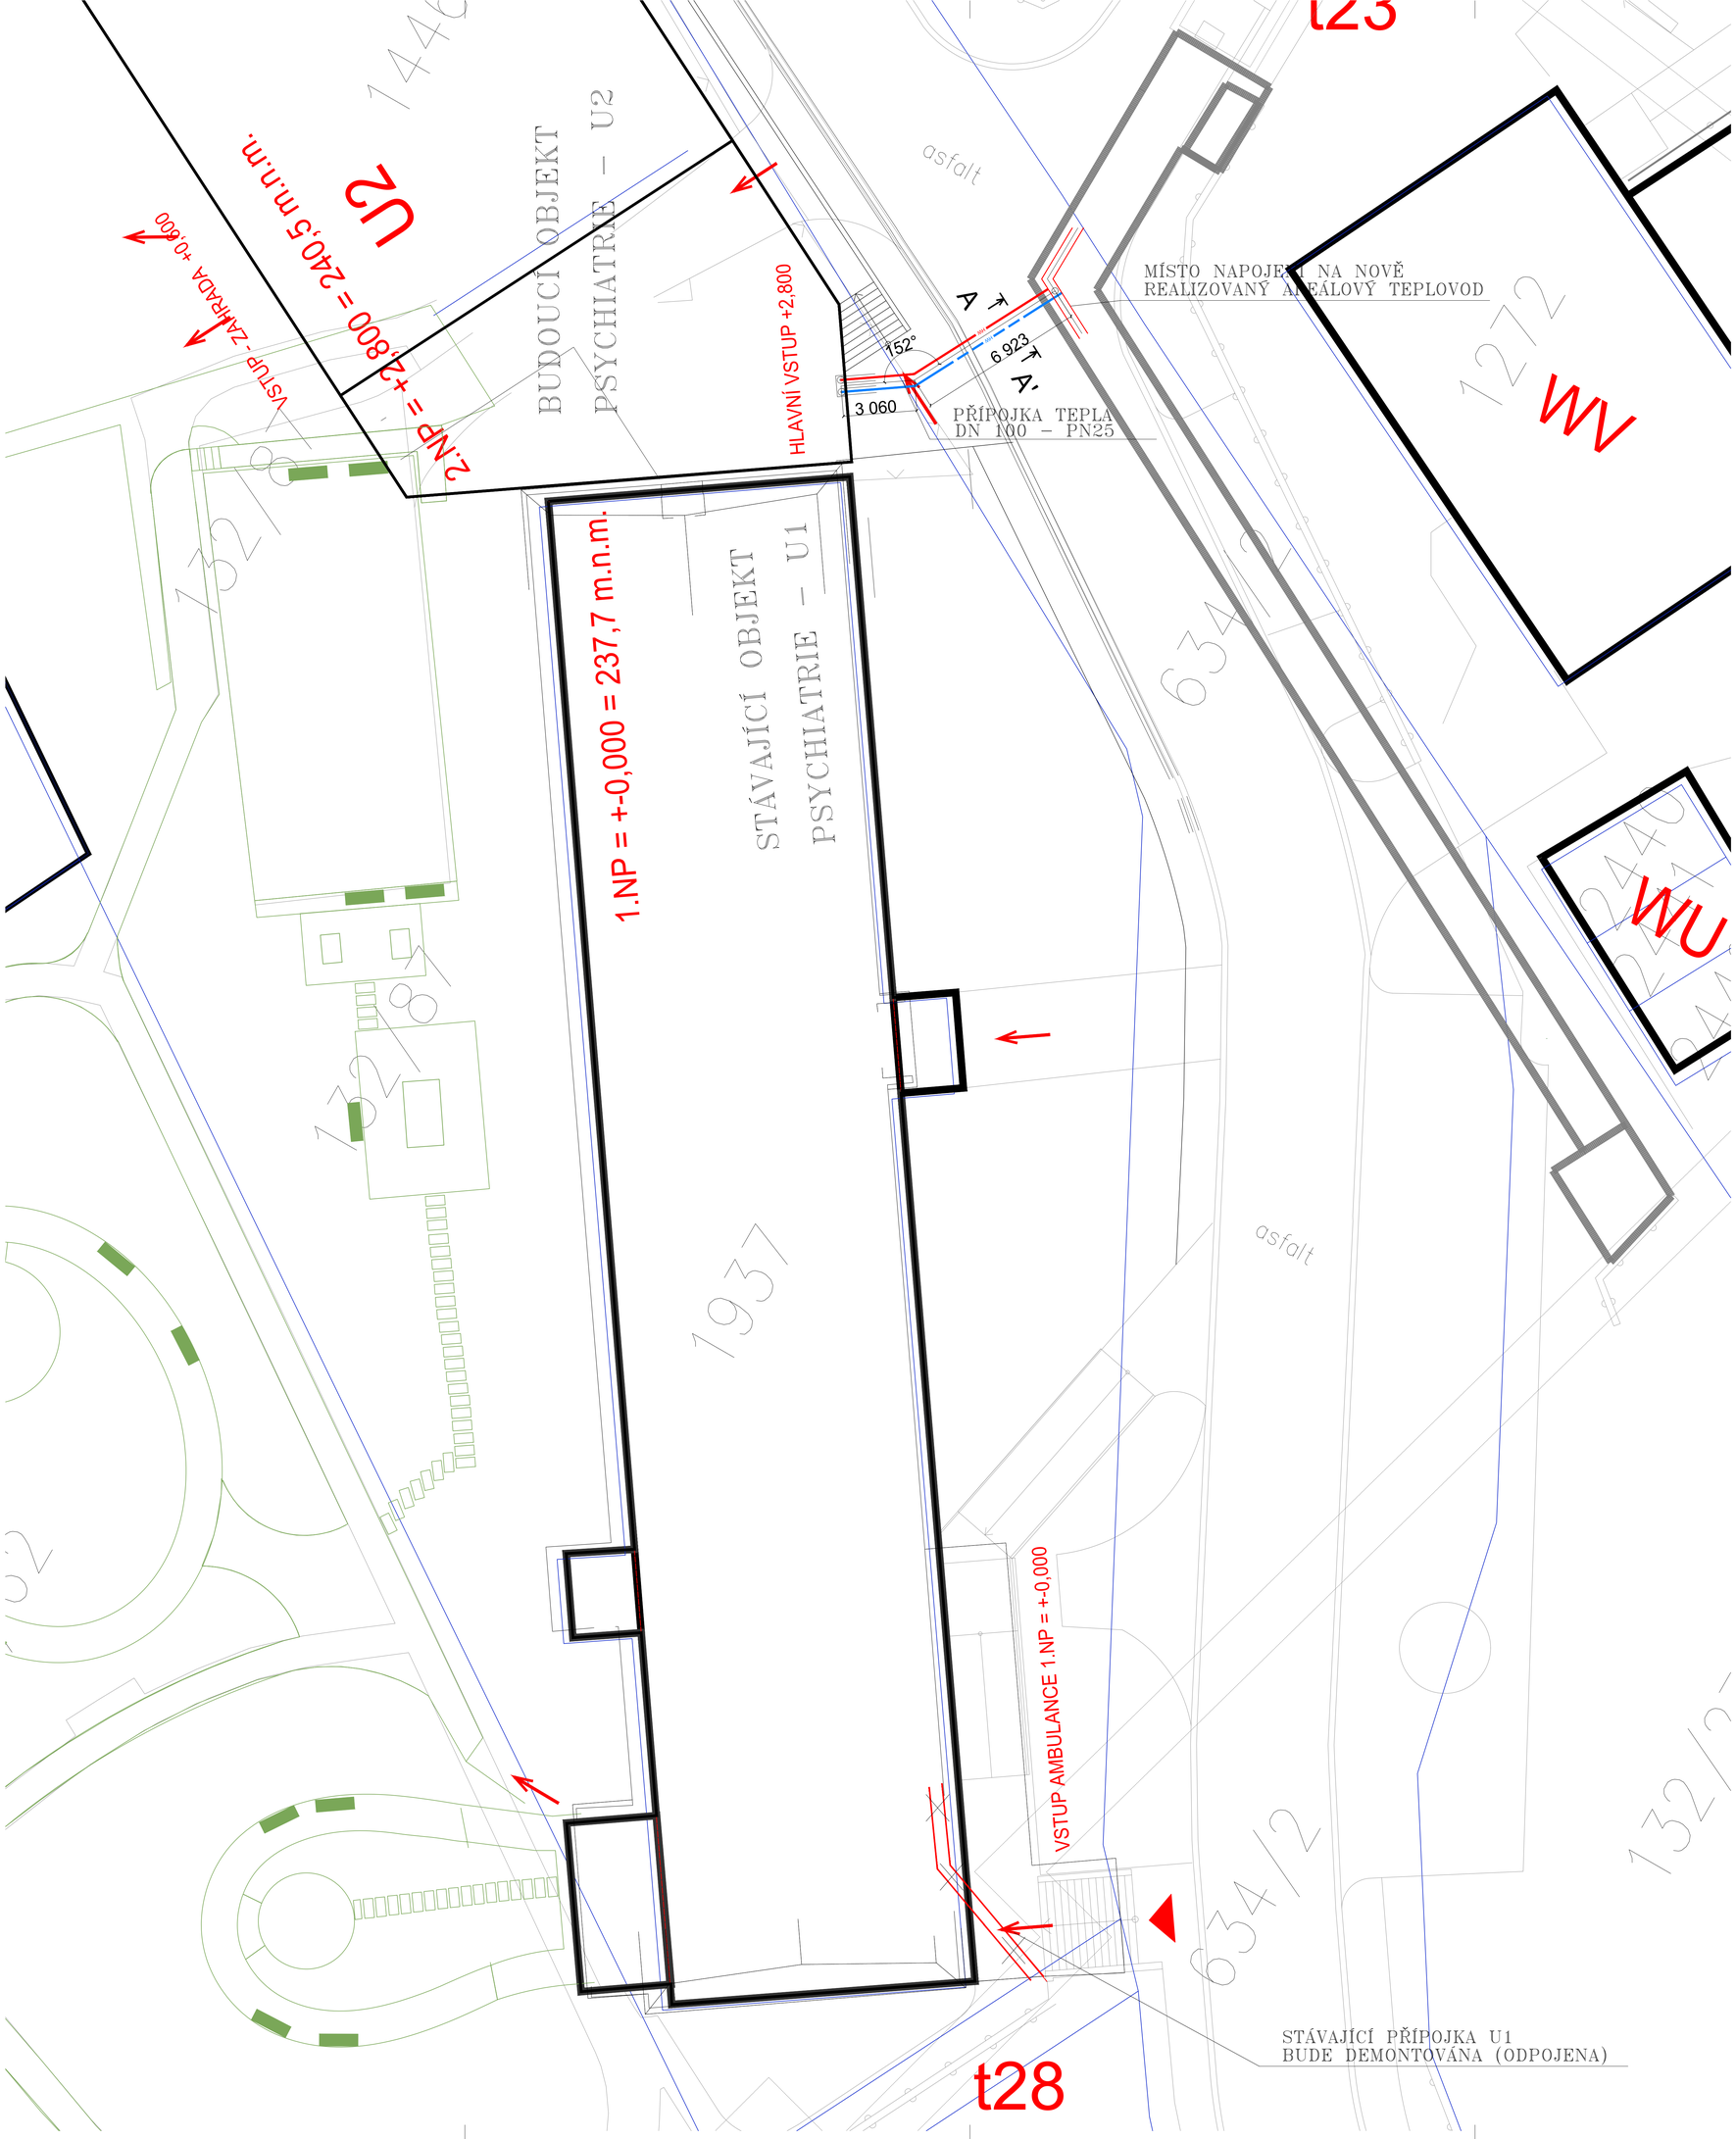

LEGENDA POTR.: SYSTEM: MATERIAL: IZOLACE:

	TOPNÁ VODA PŘÍVOD-PRIMÁRNÍ OKRUH 80°C	Ocel	PŘEDIZOLOVANÉ POTRUBÍ
	TOPNÁ VODA ZPÁTEČKA-PRIMÁRNÍ OKRUH 60°C	Ocel	PŘEDIZOLOVANÉ POTRUBÍ
	RUŠENÝ ROZVOD PŘÍPOJKY TEPLA DO BUDOVY U1, BUDE REALIZOVÁNO V RÁMCI II. ETAPY	Ocel	PŘEDIZOLOVANÉ POTRUBÍ

Ocelové potrubí z trubky závitové černé (DN10-DN40) a trubky bezešvé hladké (DN50 a více)

LEGENDA SYMBOLŮ / LEGEND SYMBOLS:

- KK ...kulový kohout na vodu PN25 / Valve
- MK ...mezipřírubová uzavírací klapka na vodu PN16 / Valve
- KKF ...kulový kohout na vodu s filtrem / Filtervalve
- F ...filtr do potrubí / Filter
- ZK ...zpětná klapka do potrubí / Reverse valve
- OK ...osový kompenzátor / Axial compensator
- BV ...ventil vyvažovací STAD (STAF) / balance valve
- Č ...oběhové čerpadlo IT.A
- 3ev ...trojcestný směšovací ventil / three-way mixing control valve
- EV ...dvojcestný regulační ventil / control valve
- TNV ...tlakově nezávislý vyvažovací a regulační ventil / control valve
- TNV ...tlakově nezávislý vyvažovací a regulační ventil TA-COMPACT-P
- MT ...měřidlo tepla ultrazvukové / calorimeter
- AO ...automatický odvzdušňovací ventil / automatic air-valve
- VP ...ventil pojistný / safety-valve
- VK ...vypouštěcí kulový kohout / bleeder
- P ...tlakoměr pružinový 0-6bar / Barometer
- T ...teploměr dvojkový 0-120°C / thermometer
- IZ ...potrubní izolace minerální kašírovaná tl.30-80mm / Insulation piping
- OP>3600 ...osa potrubí ve výšce 3600mm
- PP ...požární prostup
- H1 ...označení stupačky UT
- ...stoupačka směr zhora dolů
- ...stoupačka směr zespodu nahoru
- P.B. ...pevný bod (třmen kotevní)
- ...otopné těleso deskové s bočním připojením
- ...otopné těleso deskové se spodním připojením
- ...otopné těleso trubkové koupelnové se spodním připojením

Pozn.:
Armatury do DN50 závitové, nad DN50 přírubové

VZOROVÝ PŘÍČNÝ ŘEZ A-A'

M 1: 20

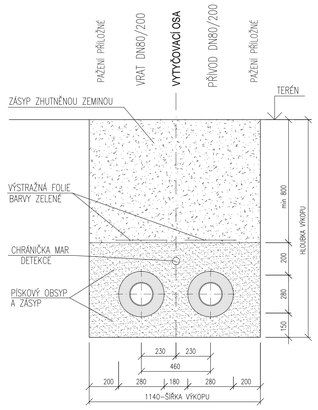

POZNÁMKY:

- VEŠKERÉ INŽENÝRSKÉ SÍTĚ JSOU ZAKRESLENY POUZE ORIENTAČNĚ. PŘED VYTYČENÍM OBJEKTŮ BUDE VYTYČENA HRANICE STAVBY A OVĚŘENA PŘEDPOKLÁDANÁ POLOHA STAVEBNÍCH A INŽENÝRSKÝCH OBJEKTŮ OD TĚCHTO HRANIC.
- VLASTNICKÉ HRANICE POZEMKŮ JSOU DO ÚČELOVÉ MAPY ZAKRESLENY POUZE INFORMATIVNĚ PODLE TRANSFORMOVANÉ RASTROVÉ KRESBY ZÍSKANÉ SCANOVÁNÍM MAP KN A PK S VYUŽITÍM BODŮ Z RES. NENÍ ZARUČENA POLOHOVÁ PŘESNOST V MEZÍCH POVOLENÝCH ODCHYLEK STANOVENÝCH VYHL.Č. 26/2007 SB. V MÍSTECH ABSENCE BODŮ Z RES.
- PŘED ZAHÁJENÍM PRACÍ BUDE ZAJIŠTĚNO ZAMĚŘENÍ VŠECH TRAS INŽENÝRSKÝCH SÍTÍ (POLOHOVÉ I VÝŠKOVÉ) V TERÉNU A POROVNÁNO S PŘEDPOKLÁDANOU POLOHOU V PROJEKTU. V PŘÍPADĚ NESROVNALOSTÍ BUDE IHNED INFORMOVÁN GENERÁLNÍ PROJEKTANT!
- PŘI POUŽÍVÁNÍ MECHANIZAČNÍCH PROSTŘEDKŮ BĚHEM ZEMNÍCH PRACÍ, BUDOU RESPEKTOVÁNY VEŠKERÉ NORMY, TÝKAJÍCÍ SE OCHRANY

- STAVBOU DOTČENÉ VEŘEJNÉ PLOCHY BUDOU PO SKONČENÍ VÝSTAVBY UVEDENY DO NÁLEŽITÉHO STAVU.
- PŘED ZAHÁJENÍM PRACÍ BUDE PROVEDEN PASPORT PŘILEHLÝCH KOMUNIKACÍ A STAVEB. V PŘÍPADĚ POŠKOZENÍ BUDOU PONIČENÉ POVRCHY KOMUNIKACÍ OPRAVENY. V KOORDINAČNÍ SITUACI JE VYZNAČEN MINIMÁLNÍ ROZSAH OPRAV
- VÝŠKOVÁ TRASA JE UZPŮSOBENA NOVÉMU TERÉNU, KTERÝ JE PŘEDPOKLADEM STAVBY, PŘED ZAHÁJENÍM PRACÍ JE POTŘEBA POTVRZENÍ O DODRŽENÍ VÝŠKOVÉHO USPOŘÁDÁNÍ

±0,000 = 263,200 m n.m.

Revize	Vypracoval	Popis revize	Datum

LT PROJEKT – PROJEKTOVÁNÍ ZDRAVOTNICKÉ VÝSTAVBY

Hlavní autor projektu: ING. JAN KOCMÁNEK
Hlavní inženýr projektu: ING. MARTIN FORAL

Investor: Fakultní nemocnice Olomouc, Zdravotníků 2687, 779 00 Olomouc, Tel: +420 588 441 111, www.fnol.cz

Profese: RTCH

Zpracovatel dílu: SUBTECH, s.r.o. Tel: +420 732 387 999 E-mail: kaspar@subtech.cz www: www.subtech.cz

Autorizace:

Odpovědný projektant:	Vypracoval:	Kontroloval:
ING. ANTONÍN KAŠPAR	ING. JAN BERAN ING. ZDENĚK MIESLER	ING. JAN BERAN

Akce: **FAKULTNÍ NEMOCNICE OLOMOUC DOSTAVBA A REKONSTRUKCE BUDOVY U**

Zakázkové číslo: 49 - 2023
Datum: 03 - 2024
Stupeň: DUR + DSP
Formát: 10 A4
Paré:

Objekt: PŘÍPOJKA TEPLA IO 07

Obsah: **PŘÍPOJKA TEPLA**

Měřítko: **1:100**

Číslo výkresu: **D.1.17 - 101**