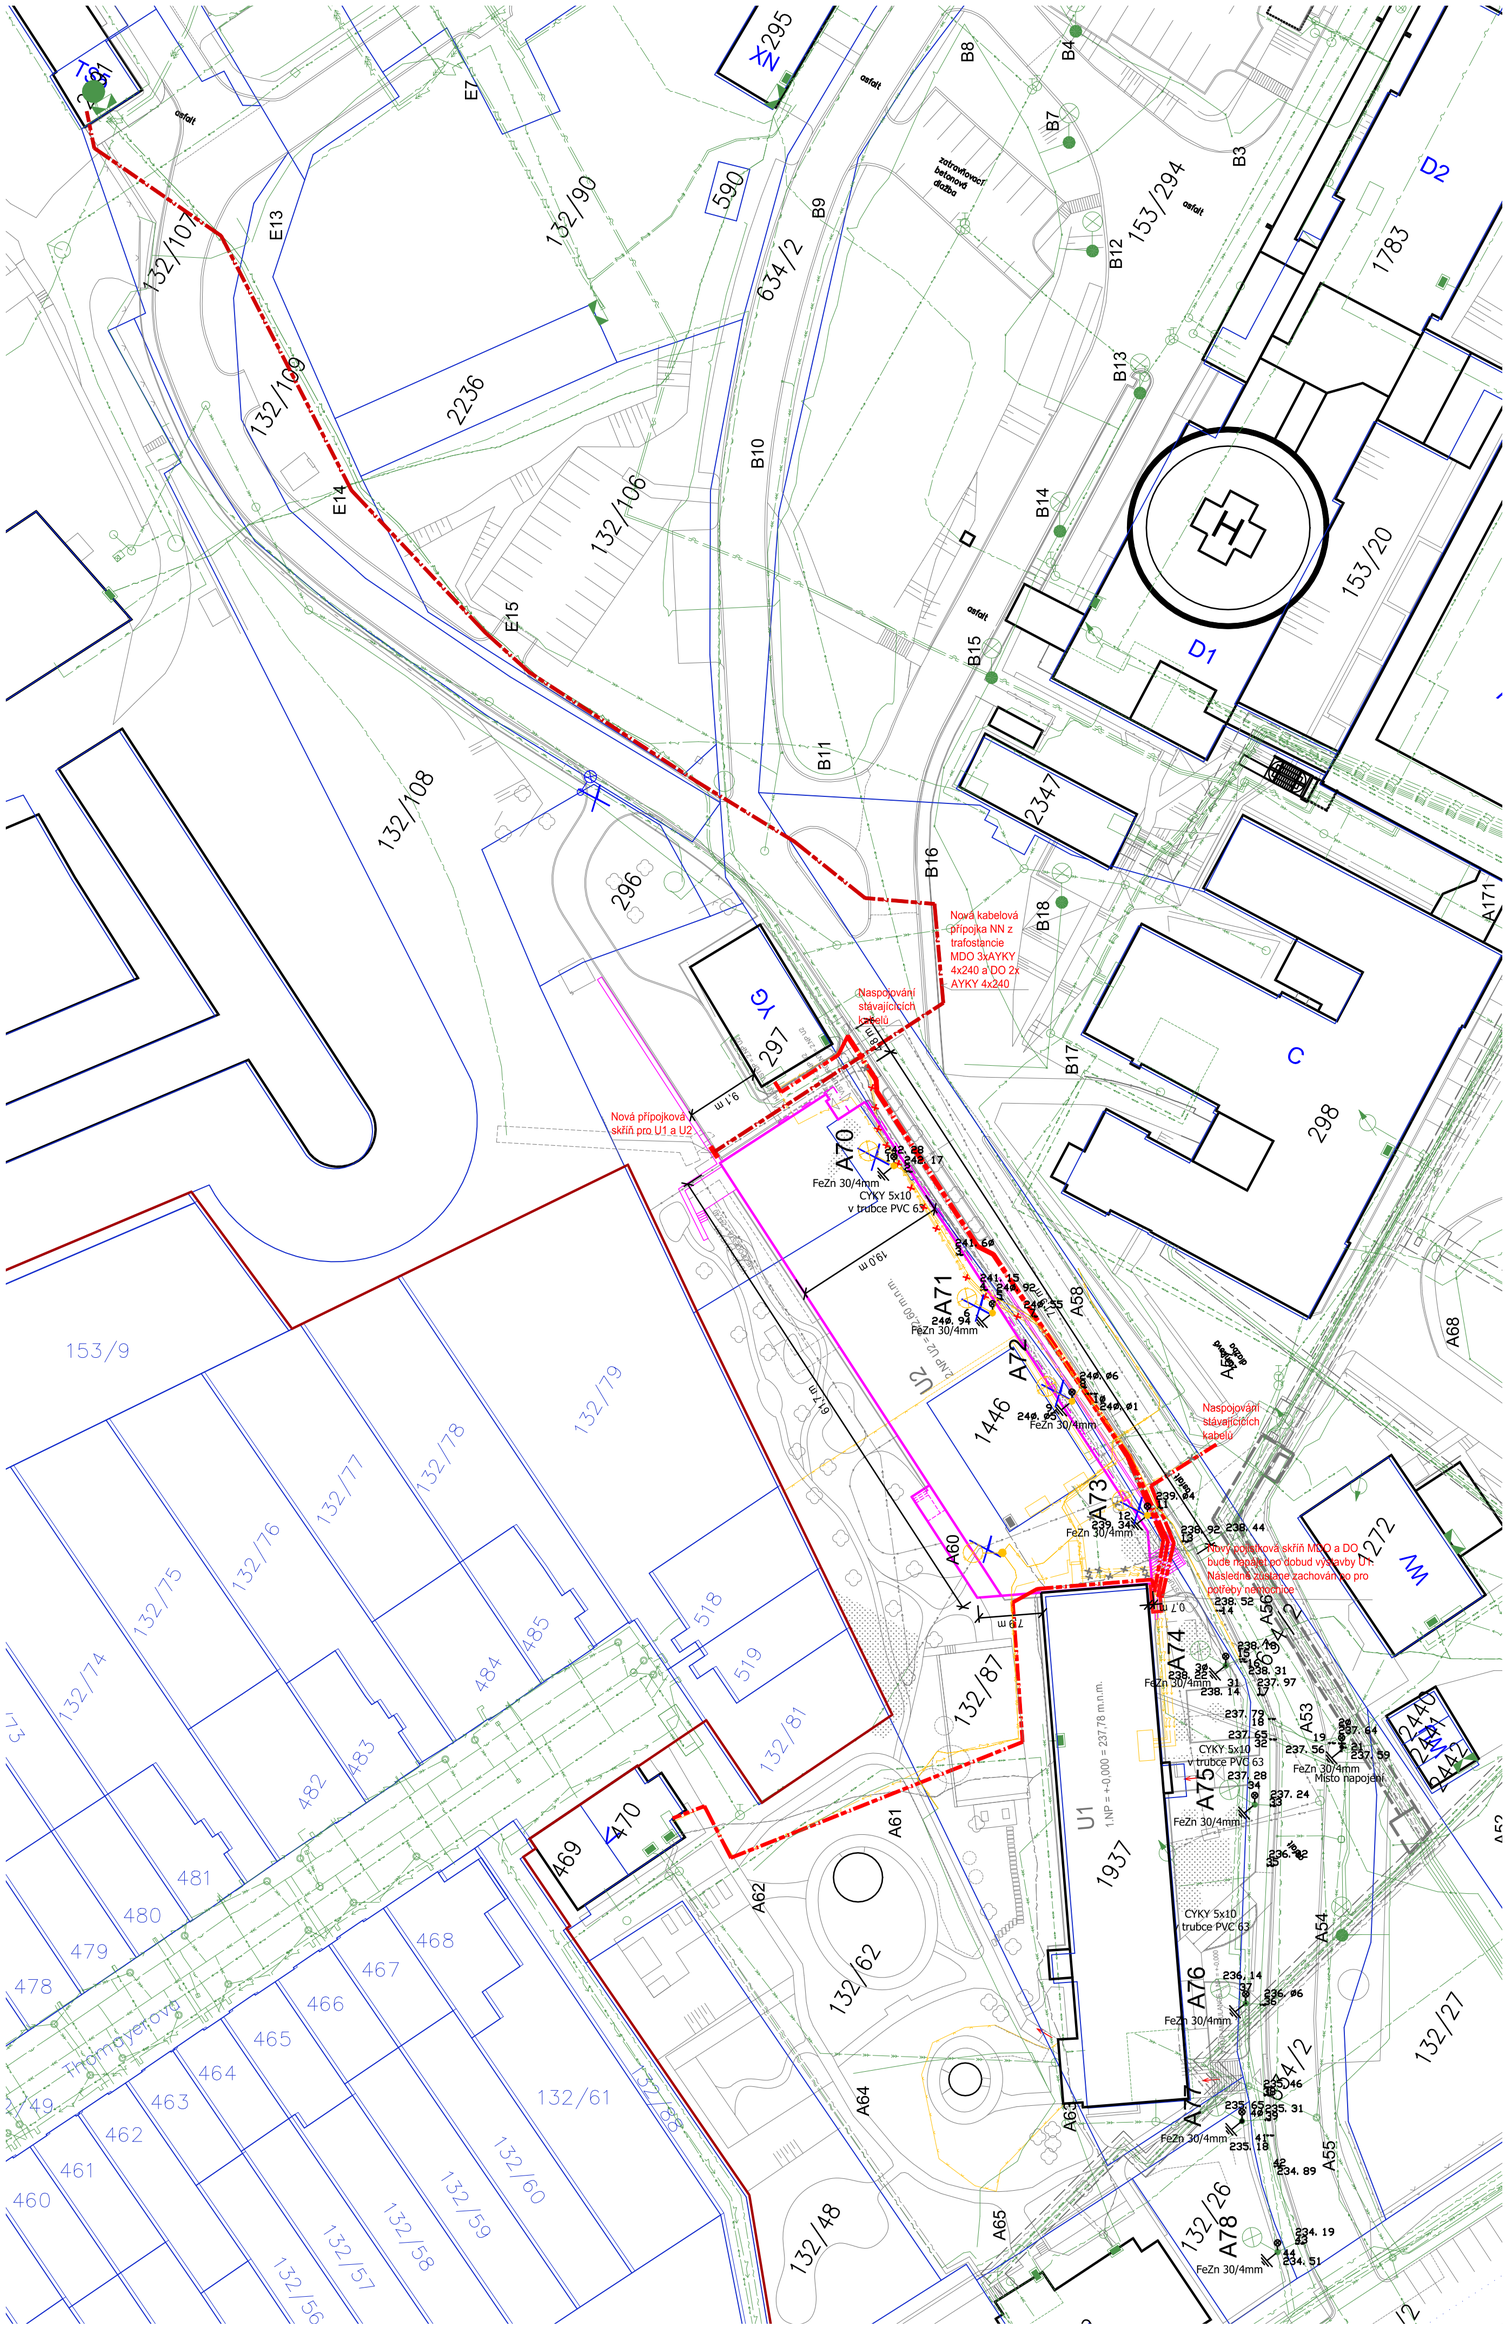

ROZVODNÁ SOUSTAVA
NAPÁJENÍ BUDOVY 3PEN AC 400 V/TN-C
VNITŘNÍ ROZVODY 3NPE AC 400 V/TN-S 1NPE AC 230 V/TN-S

OCHRANA PŘED ÚRAZEM EL. PROUDEM
DLE ČSN EN 61140 ed. 3 ZÁKLADNÍ OCHRANA, OCHRANA PŘI PORUŠE

OCHRANNÉ OPATŘENÍ DLE ČSN 332000-4-41 ed. 3
AUTOMATICKÉ ODPOJENÍ OD ZDROJE
DVOJITÁ NEBO ZESÍLENÁ IZOLACE

Legenda:

- **Nové svítidla**
- VO — **Nová kabelová trasa VO v zemi**
- **Nová kabelová trasa NN v zemi**
- **Stávající kabelová trasa NN v zemi**
- RIS-M **Připojovací skříň méně důležitých obvodů**
- **Stávající rušená kabelová trasa NN v zemi**
- **Trasa v chráničce**

±0,000 = 263,200 m n.m.

Revize	Vypracoval	Popis revize	Datum

LT PROJEKT
PROJEKTOVÁNÍ ZDRAVOTNICKÉ VÝSTAVBY

Hlavní autor projektu: ING. JAN KOCMÁNEK
Hlavní inženýr projektu: ING. MARTIN FORAL

Investor:
Fakultní nemocnice Olomouc
Zdravotníků 248/7, 779 00 Olomouc
Tel: +420 588 441 111
www.fnol.cz

Profese: VO

Zpracovatel dílu:
SUBTECH, s.r.o.
Slovinská 693/29, 61200 Brno
Tel: +420 724 283 386
E-mail: novotny@subtech.cz

Autorizace:

Odpovědný projektant:	Vypracoval:	Kontroloval:
ING. NOVOTNÝ JAN	ING. NOVOTNÝ JAN	ING. NOVOTNÝ JAN

Akce: **FAKULTNÍ NEMOCNICE OLOMOUC DOSTAVBA A REKONSTRUKCE BUDOVY U**

Zakázkové číslo:	49 - 2023
Datum:	03 - 2024
Stupeň:	DUR + DSP
Formát:	6 A4

Paré:

Objekt: AREÁLOVÉ VENKOVNÍ OSVĚTLENÍ IO 09

Obsah: **Situace**

Měřítko: **1:500**

Číslo výkresu: **D.1.19-101**