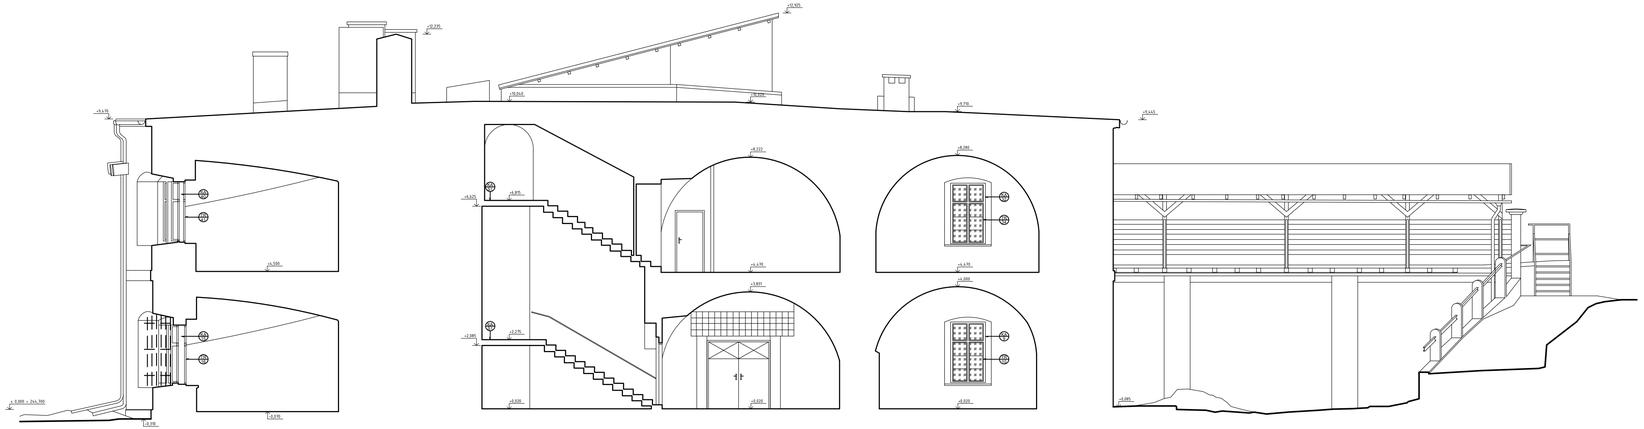

OZN.	POPIS REVIZE	AUTOR	DATUM

±0,000 = 244,700 m.n.n Bpv

NÁZEV AKCE: Obnova objektu Fort Tabulový vrch	ADRESA STAVBY: I. P. Pavlova 185/6, 779 00 Olomouc SO: S0.01 - Reduit (Hlavní budova)
INVESTOR: FAKULTNÍ NEMOCNICE OLOMOUC — Fakultní nemocnice Olomouc, I. P. Pavlova 185/6, 779 00 Olomouc, IČ: 000 98 892, DIČ: CZ000 98 892	Č. ZAKÁZKY: 2023-001 DATUM: 04/2023 PARÉ:
GENERÁLNÍ PROJEKTANT: >TAT — DigiTry Art Technologies s.r.o., Voctářova 2449/5, 180 00 Praha 8, IČ: 019 30 249	HLAVNÍ PROJEKTANT: Ing. Martin Hulan
PROJEKTANT ČÁSTI: >TAT — DigiTry Art Technologies s.r.o., Voctářova 2449/5, 180 00 Praha 8, IČ: 019 30 249	ZODPOVĚDNÝ PROJEKTANT ČÁSTI: Ing. Martin Hulan (0013781) VYPRACOVAL: Ing. Jiří Krejčí
STUPEŇ: Předprojektová příprava	ČÁST: Zaměření
NÁZEV PŘÍLOHY: ŘEZ 2-2	INDEX ČÁSTI: 01 REVIZE: FORMÁT: 4x A4 MĚŘÍTKO: 1:100 Č. PŘÍLOHY: 04