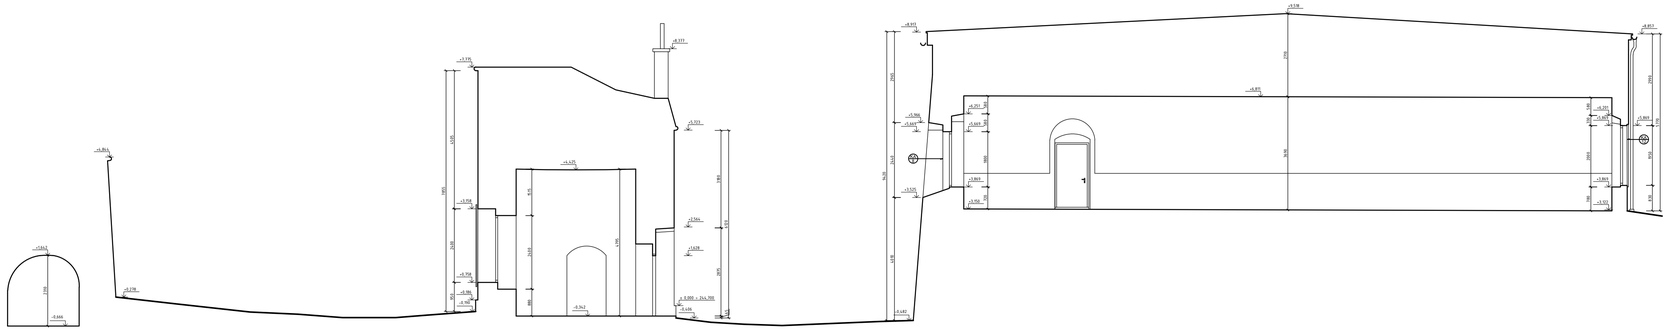

OZN.	POPIS REVIZE	AUTOR	DATUM

±0,000 = 244,700 m.n.n Bpv

NÁZEV AKCE: Obnova objektu Fort Tabulový vrch	ADRESA STAVBY: I. P. Pavlova 185/6, 779 00 Olomouc SO: SO.03 - Kasematní hradba s kaponiérami	
INVESTOR: FAKULTNÍ NEMOCNICE OLOMOUC Fakultní nemocnice Olomouc I. P. Pavlova 185/6, 779 00 Olomouc IČ: 000 98 892, DIČ: CZ000 98 892	Č. ZAKÁZKY: 2023-001 DATUM: 04/2023	PARÉ:
GENERÁLNÍ PROJEKTANT: DigiTry Art Technologies s.r.o. Voctářova 2449/5, 180 00 Praha 8 IČ: 019 30 249	HLAVNÍ PROJEKTANT: Ing. Martin Hulan	
PROJEKTANT ČÁSTI: DigiTry Art Technologies s.r.o. Voctářova 2449/5, 180 00 Praha 8 IČ: 019 30 249	ZODPOVĚDNÝ PROJEKTANT ČÁSTI: Ing. Martin Hulan (0013781) VYPRACOVAL: Ing. JIří Krejčí	
STUPEŇ: Předprojektová příprava	ČÁST: Zaměření	
NÁZEV PŘÍLOHY: Řez 4-4	INDEX ČÁSTI: 01 REVIZE: FORMÁT: 4x A4 MĚŘÍTKO: 1:100	Č. PŘÍLOHY: 05