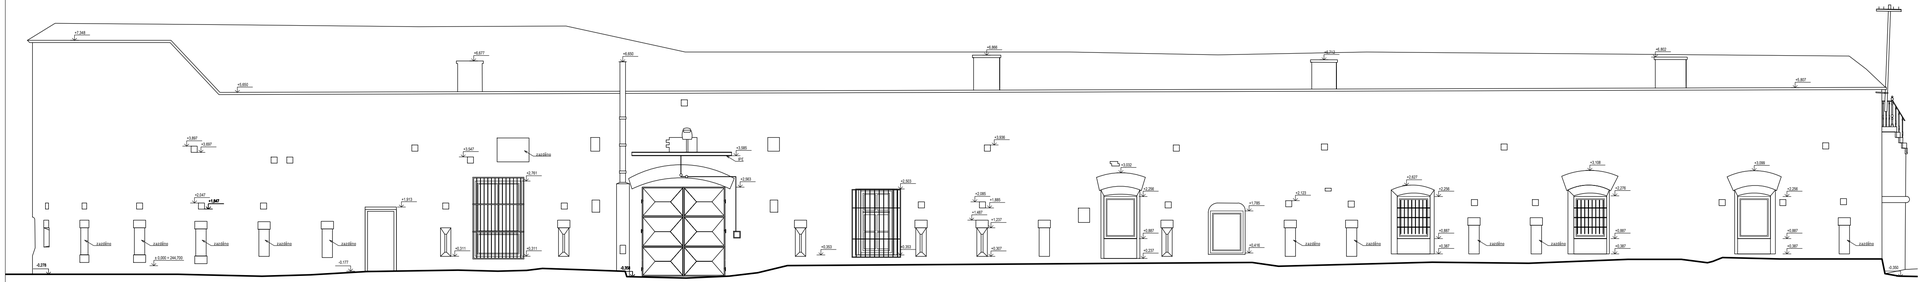

±0,000 = 244,700 m.n.n Bpv

OZN.	POPIS REVIZE	AUTOR	DATUM

NÁZEV AKCE:
Obnova objektu Fort Tabulový vrch

ADRESA STAVBY:
I. P. Pavlova 185/6, 779 00 Olomouc

SO:
SO.03 - Kasematní hradba s kaponiérami

INVESTOR:
Fakultní nemocnice Olomouc
I. P. Pavlova 185/6, 779 00 Olomouc
IČ: 000 98 892, DIČ: CZ000 98 892

Č. ZAKÁZKY:
2023-001

PARÉ:

DATUM:
04/2023

GENERÁLNÍ PROJEKTANT:
DigiTry Art Technologies s.r.o.
Voctářova 2449/5, 180 00 Praha 8
IČ: 019 30 249

HLAVNÍ PROJEKTANT:
Ing. Martin Hulan

PROJEKTANT ČÁSTI:
DigiTry Art Technologies s.r.o.
Voctářova 2449/5, 180 00 Praha 8
IČ: 019 30 249

ZODPOVĚDNÝ PROJEKTANT ČÁSTI:
Ing. Martin Hulan (0013781)
VYPRACOVAL:
Ing. JIří Krejčí

STUPEŇ:
Předprojektová příprava

ČÁST:
Zaměření

NÁZEV PŘÍLOHY:
Pohled 1

INDEX ČÁSTI:
01

REVIZE:

Č. PŘÍLOHY:
08

FORMÁT:
4x A4

MĚŘÍTKO:
1:100