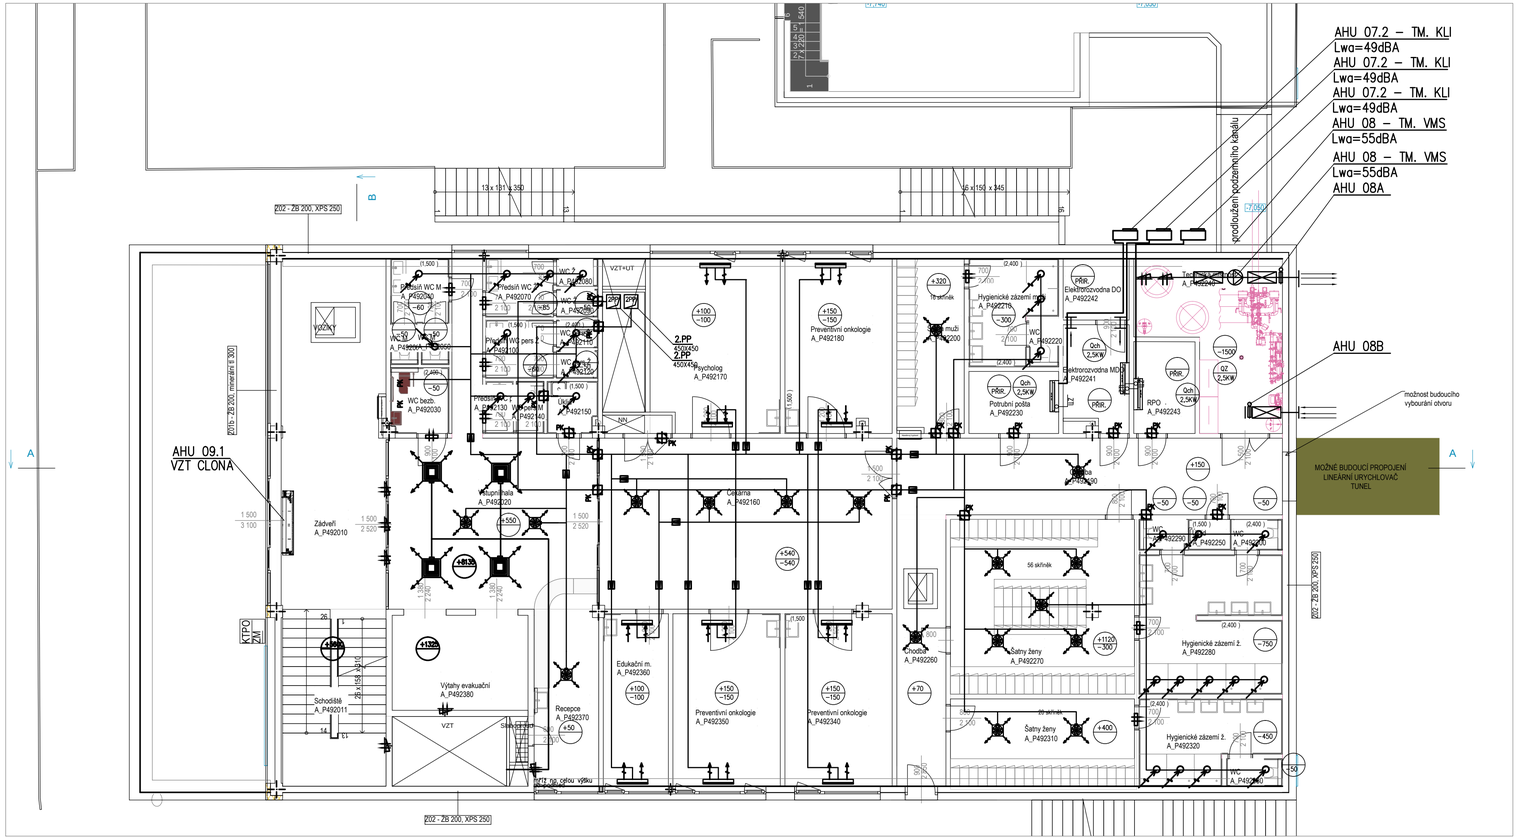

Tabulka místností 2PP

ID prvku	Název místnosti	Plocha (m2)	Náklapná vrstva	Povrchová úprava zdí	Povrchová úprava stropu
A_P492010	Zádveří	40,50	PVC homogenní prolavené; Čistící roholž	Malba bílá; Omyvatelný nátěr (1 500)	Minerální kazetový podhled 1 200 x 600
A_P492011	Schodiště	19,46	PVC homogenní prolavené	Malba bílá; Omyvatelný nátěr (1 500)	Minerální kazetový podhled 1 200 x 600
A_P492020	Vstupní hala	42,23	PVC homogenní prolavené	Malba bílá; Omyvatelný nátěr (1 500)	Minerální kazetový podhled 1 200 x 600
A_P492030	WC bezb.	4,09	PVC homogenní prolavené, protiskluzné	Keramický obklad 600 x 1 200	Minerální kazetový podhled 600 x 600
A_P492040	Předsíň WC M	6,55	PVC homogenní prolavené, protiskluzné	Keramický obklad 600 x 1 200	Minerální kazetový podhled 600 x 600
A_P492050	WC M	1,13	PVC homogenní prolavené, protiskluzné	Keramický obklad 600 x 1 200	Minerální kazetový podhled 600 x 600
A_P492060	WC M	1,12	PVC homogenní prolavené, protiskluzné	Keramický obklad 600 x 1 200	Minerální kazetový podhled 600 x 600
A_P492070	Předsíň WC Ž	4,20	PVC homogenní prolavené, protiskluzné	Keramický obklad 600 x 1 200	Minerální kazetový podhled 600 x 600
A_P492080	WC Ž	1,24	PVC homogenní prolavené, protiskluzné	Keramický obklad 600 x 1 200	Minerální kazetový podhled 600 x 600
A_P492090	WC Ž	7,00	PVC homogenní prolavené, protiskluzné	Keramický obklad 600 x 1 200	Minerální kazetový podhled 600 x 600
A_P492100	Předsíň WC pers Ž	4,20	PVC homogenní prolavené, protiskluzné	Keramický obklad 600 x 1 200	Minerální kazetový podhled 600 x 600
A_P492110	WC pers Ž	7,00	PVC homogenní prolavené, protiskluzné	Keramický obklad 600 x 1 200	Minerální kazetový podhled 600 x 600
A_P492120	WC pers Ž	1,24	PVC homogenní prolavené, protiskluzné	Keramický obklad 600 x 1 200	Minerální kazetový podhled 600 x 600
A_P492130	Předsíň WC pers M	1,53	PVC homogenní prolavené, protiskluzné	Keramický obklad 600 x 1 200	Minerální kazetový podhled 600 x 600
A_P492140	WC pers M	1,53	PVC homogenní prolavené, protiskluzné	Keramický obklad 600 x 1 200	Minerální kazetový podhled 600 x 600
A_P492150	Úklid	2,82	PVC homogenní prolavené, protiskluzné	Keramický obklad 600 x 1 200	Minerální kazetový podhled 600 x 600
A_P492160	Čekárna	53,12	PVC homogenní prolavené	Malba bílá; Omyvatelný nátěr (1 500)	Minerální kazetový podhled 1 200 x 600
A_P492170	Psychológ	23,62	PVC homogenní prolavené	Malba bílá; Omyvatelný nátěr (1 500)	Minerální kazetový podhled 1 200 x 600
A_P492180	Preventivní onkologie	19,95	PVC homogenní prolavené	Malba bílá; Omyvatelný nátěr (1 500)	Minerální kazetový podhled 1 200 x 600
A_P492190	Chodba	31,44	PVC homogenní prolavené	Malba bílá; Omyvatelný nátěr (1 500)	Minerální kazetový podhled 1 200 x 600
A_P492200	Šatna mužů	23,38	PVC homogenní prolavené	Malba bílá; Omyvatelný nátěr (1 500)	Minerální kazetový podhled 1 200 x 600
A_P492210	Hygienické zázemí mužů	8,58	PVC homogenní prolavené, protiskluzné	Keramický obklad 600 x 1 200	Minerální kazetový podhled 600 x 600
A_P492220	WC	1,28	PVC homogenní prolavené, protiskluzné	Keramický obklad 600 x 1 200	Minerální kazetový podhled 600 x 600
A_P492230	UPS	5,32	<Nedefinováno>	<Nedefinováno>	<Nedefinováno>
A_P492240	Technická místnost	20,81	Epoxidová stěrka	Malba bílá	Protipraašný nátěr
A_P492241	Elektrorozvodna MDO	7,63	Epoxidová stěrka	Malba bílá	Protipraašný nátěr
A_P492242	Elektrorozvodna DO	40,75	Epoxidová stěrka	Malba bílá	Protipraašný nátěr
A_P492243	RPO	5,99	Epoxidová stěrka	Malba bílá	Protipraašný nátěr
A_P492250	Úklid	1,40	PVC homogenní prolavené, protiskluzné	Keramický obklad 600 x 1 200	Minerální kazetový podhled 600 x 600
A_P492260	Chodba	13,92	PVC homogenní prolavené	Malba bílá; Omyvatelný nátěr (1 500)	Minerální kazetový podhled 1 200 x 600
A_P492270	Šatny ženy	34,20	PVC homogenní prolavené	Malba bílá; Omyvatelný nátěr (1 500)	Minerální kazetový podhled 1 200 x 600
A_P492280	Hygienické zázemí Ž.	21,27	PVC homogenní prolavené, protiskluzné	Keramický obklad 600 x 1 200	Minerální kazetový podhled 600 x 600
A_P492290	WC	1,50	PVC homogenní prolavené, protiskluzné	Keramický obklad 600 x 1 200	Minerální kazetový podhled 600 x 600
A_P492300	WC	1,40	PVC homogenní prolavené, protiskluzné	Keramický obklad 600 x 1 200	Minerální kazetový podhled 600 x 600
A_P492310	Šatny ženy lékařky	92,66	PVC homogenní prolavené	Malba bílá; Omyvatelný nátěr (1 500)	Minerální kazetový podhled 1 200 x 600
A_P492320	Hygienické zázemí Ž.	11,25	PVC homogenní prolavené, protiskluzné	Keramický obklad 600 x 1 200	Minerální kazetový podhled 600 x 600
A_P492330	WC	1,51	PVC homogenní prolavené, protiskluzné	Keramický obklad 600 x 1 200	Minerální kazetový podhled 600 x 600
A_P492340	Preventivní onkologie	19,69	PVC homogenní prolavené	Malba bílá; Omyvatelný nátěr (1 500)	Minerální kazetový podhled 1 200 x 600
A_P492350	Preventivní onkologie	19,69	PVC homogenní prolavené	Malba bílá; Omyvatelný nátěr (1 500)	Minerální kazetový podhled 1 200 x 600
A_P492360	Edukační m.	11,79	PVC homogenní prolavené	Malba bílá; Omyvatelný nátěr (1 500)	Minerální kazetový podhled 1 200 x 600
A_P492370	Recepce	14,03	PVC homogenní prolavené	Malba bílá; Omyvatelný nátěr (1 500)	Minerální kazetový podhled 1 200 x 600
A_P492380	Výtahy evakuační	14,23	<Nedefinováno>	<Nedefinováno>	<Nedefinováno>
		646,83 m²			

LEGENDA VZDUCHOTECHNICKÝCH PRVKŮ

- +xxx / –xxx — přívod vzduchu / odvod vzduchu
- VAV — regulátor průtoku variabilní
- CAV — regulátor průtoku konstantní
- anemostat požárního větrání
- anemostat přívodu vzduchu
- anemostat odvodu vzduchu
- odvodní ventil
- přívodní ventil
- potrubní ventilátor
- tlumič hluku
- výústka – PŘÍVOD
- výústka – ODVOD
- klimatizační jednotka
- kondenzační jednotka
- požární klapka
- stěnová mřížka
- štěrbina přívodu vzduchu
- štěrbina odvodu vzduchu
- PVC KANÁLA — zvlnťovač
- UZAVÍRACÍ KLAPKA SE SERVOPOHONEM
- VZDUCHOVÁ CLONA

±0,000 = 233,047 m.n.m

Novostavba Onkologické kliniky P4

Zdravotníků 248/7, 779 00 Olomouc

Klient

Fakultní nemocnice Olomouc
I.P.Pavlova 185/6, 779 00 Olomouc, IČO 00098892

Generální projektant

Adam Rujbr Architects

Srbská 22, 612 00 Brno, tel.: 603 283 041
Hořejší nábřeží 19, 150 00 Praha 5, tel.: 603 799 403

Zodpovědný projektant Ing. arch. Adam Rujbr

HIP Ing. Michal Surka

D.1.4.C Zařízení vzduchotechniky

Zodpovědný projektant Ing. Marek Nos

Vypracoval Ing. Marek Nos

Datum 30.06.2023

Dokumentace pro společné povolení

PŮDORYS 2.PP

1:100

2.1