
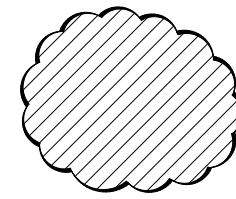


HOK - P3

HOK - P4

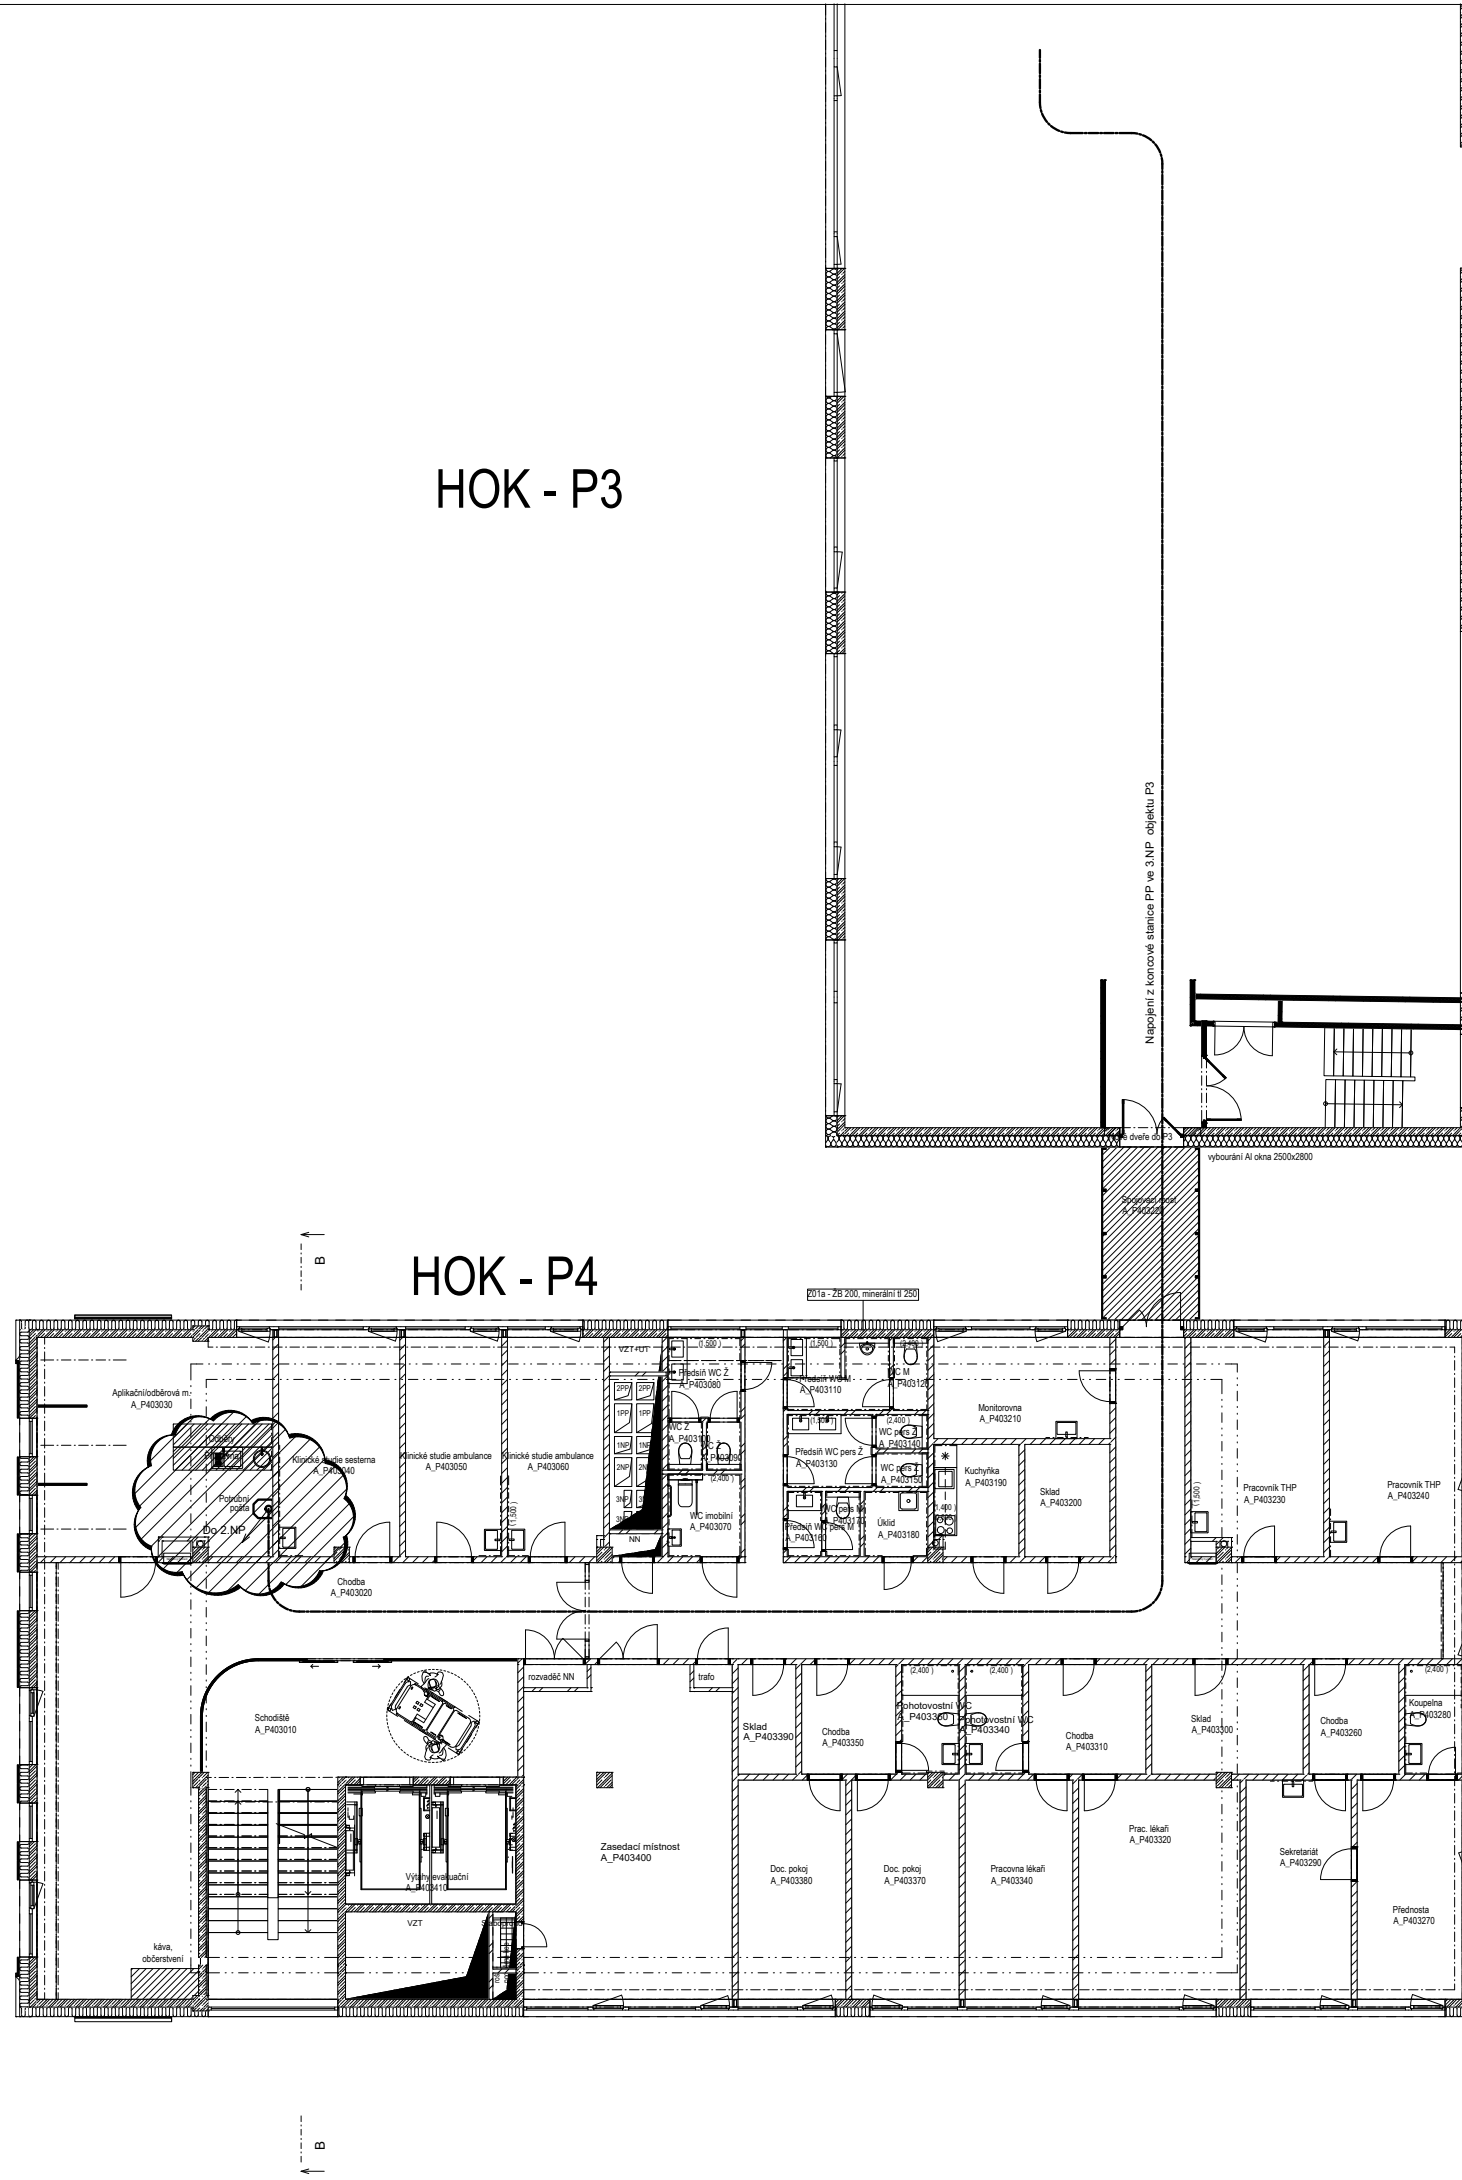

NAVRŽENÁ POZICE
STANIC PP STANDARDNÍHO SYSTÉMU

±0,000 = 233,047 m.n.m

Novostavba Onkologické kliniky P4

k.ú. Nová Ulice, p.č 711/1 a 711/6

Klient

Fakultní nemocnice Olomouc
Zdravotníků 248/7, 779 00 Olomouc

Generální projektant



Srbská 22, 612 00 Brno, tel.: 603 283 041
Hofejší nábreží 19, 150 00 Praha 5, tel.: 603 799 403

Zodpovědný projektant Ing. arch. Adam Rujbr

HIP Ing. Michal Surka

D.1.4.K Potrubní pošta

Zodpovědný projektant Ing. Petr Březina

Vypracoval Ing. Petr Březina

Datum 23.06.2023

Dokumentace pro společné povolení

Půdorys 3.NP

1:200

D.1.4.K - 105