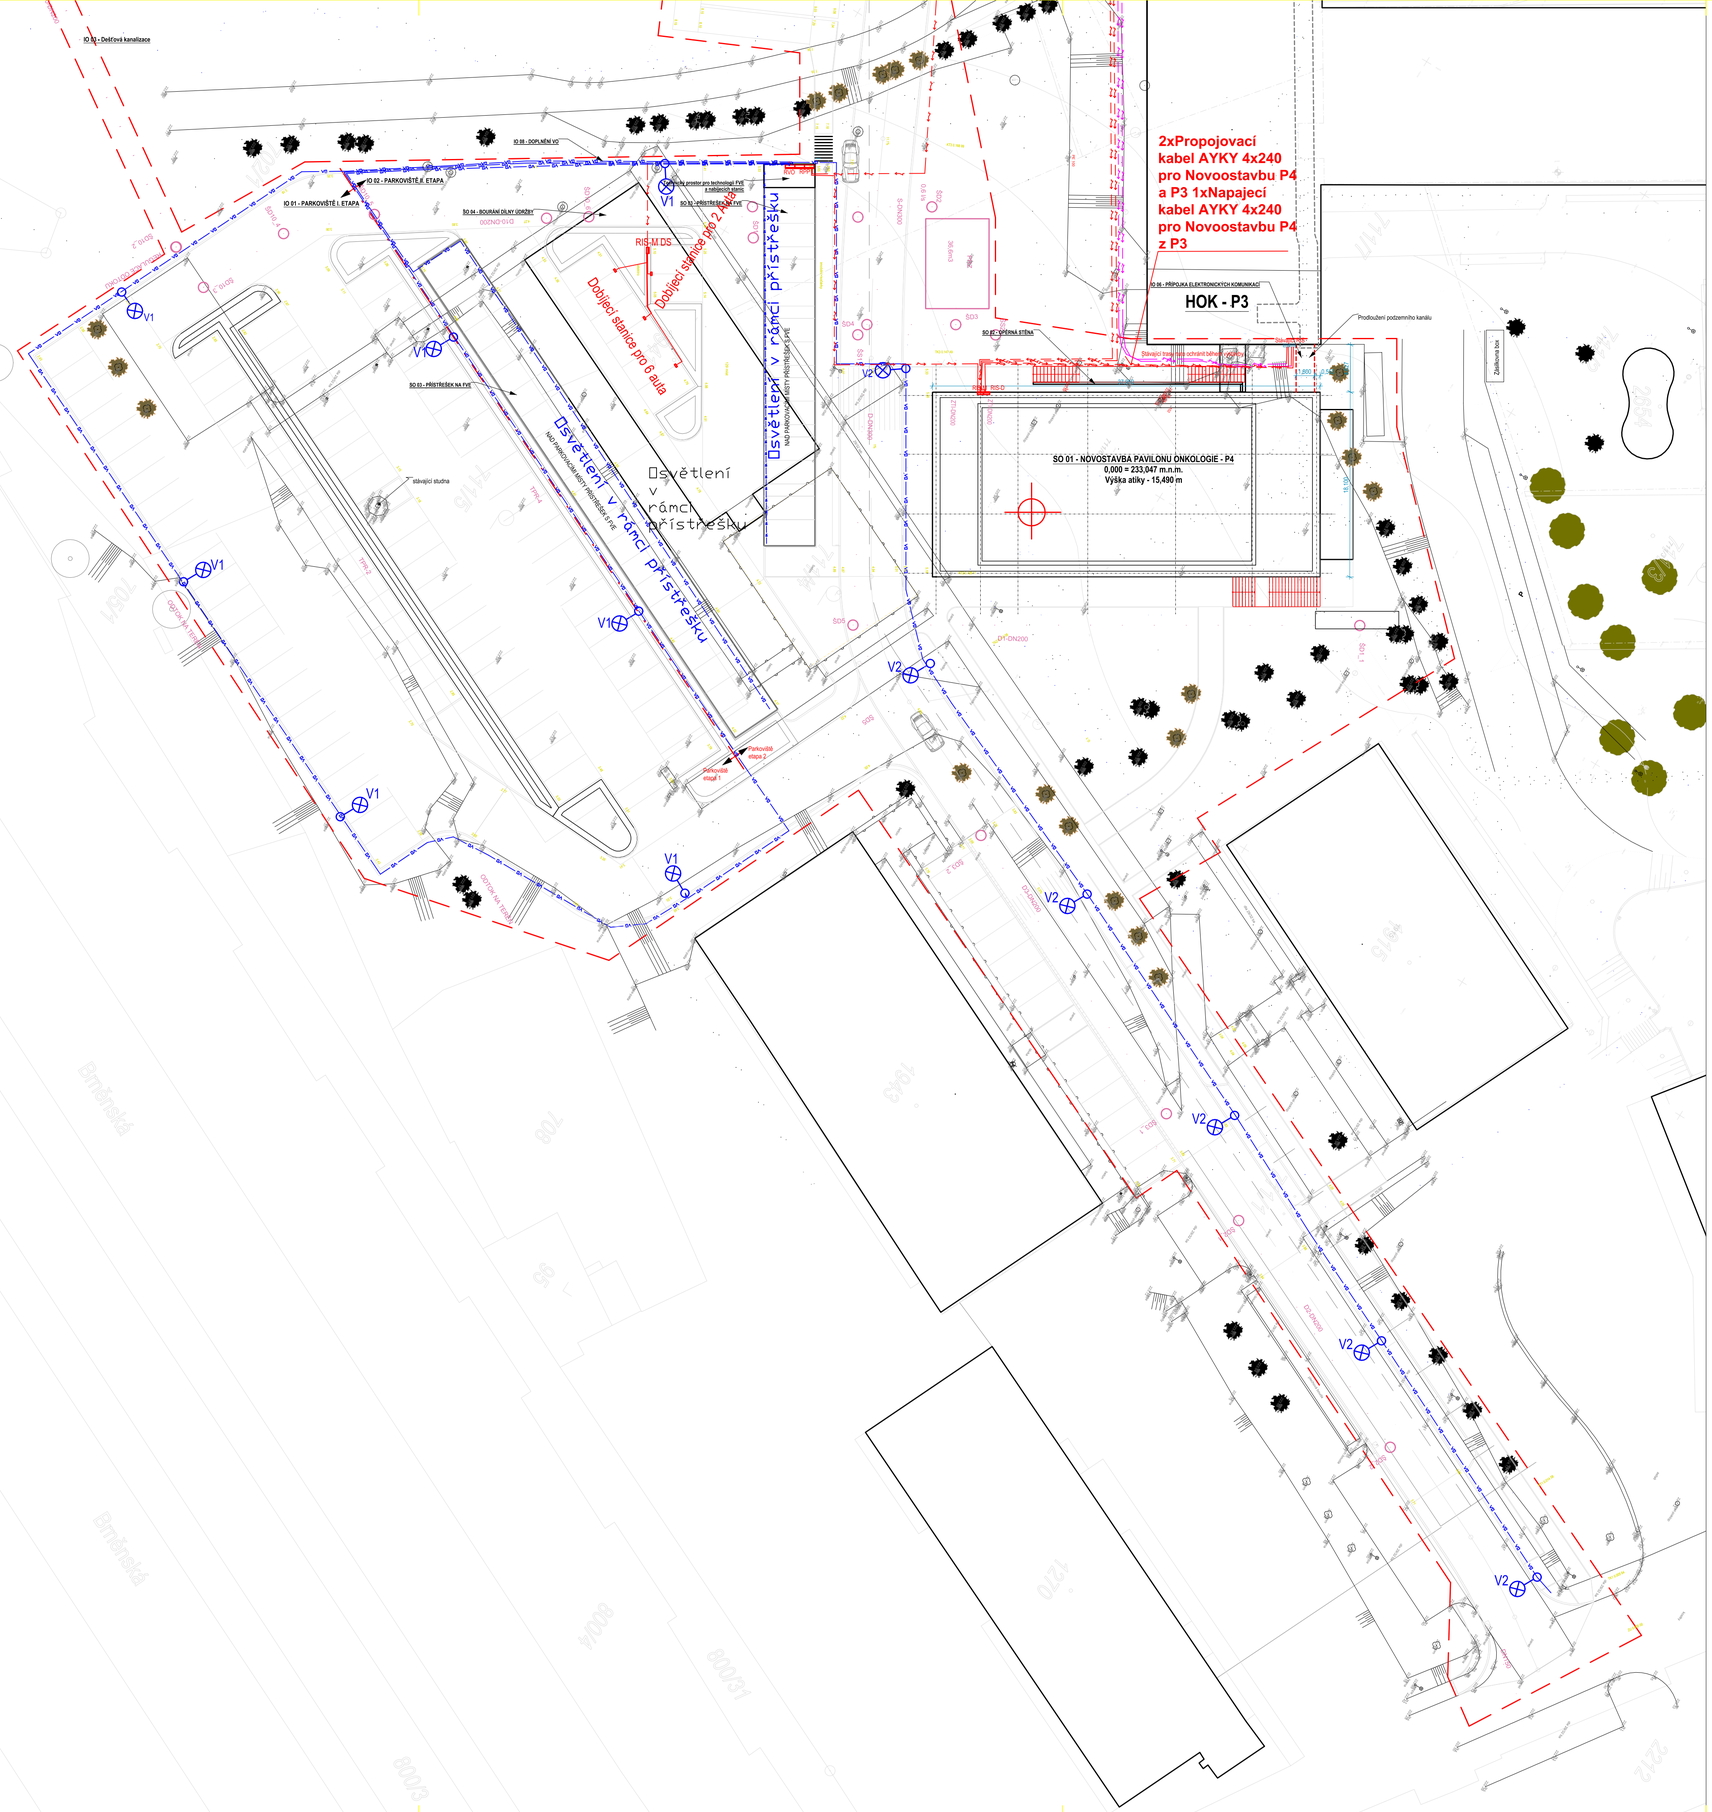

Legenda:

- Nové svítidla
- Nová kabelová trasa VO v zemi
- Nová kabelová trasa NN v zemi
- Stávající kabelová trasa NN v zemi
- Trasa v chráničce

ROZVODNÁ SOUSTAVA
NAPÁJENÍ BUDOVY 3PEN AC 400 V/TN-C
VNITŘNÍ ROZVODY 3NPE AC 400 V/TN-S 1NPE AC 230 V/TN-S

OCHRANA PŘED ÚRAZEM EL. PROUDEM
DLE ČSN EN 61140 ed. 3 ZÁKLADNÍ OCHRANA, OCHRANA PŘI PORUŠE

OCHRANNÉ OPATŘENÍ DLE ČSN 332000-4-41 ed. 3
AUTOMATICKÉ ODPOJENÍ OD ZDROJE
DVOJITÁ NEBO ZESÍLENÁ IZOLACE

±0,000 = 233,047 m.n.m

Novostavba Onkologické kliniky P4

Zdravotníků 248/7, 779 00 Olomouc

Klient

Fakultní nemocnice Olomouc
I.P.Pavlova 185/6, 779 00 Olomouc, IČO 00098892

Generální projektant

Adam Rujbr Architects
Srbská 22, 612 00 Brno, tel.: 603 283 041
Hořejší nábřeží 19, 150 00 Praha 5, tel.: 603 799 403

Zodpovědný projektant Ing. arch. Adam Rujbr
HIP Ing. Michal Surka

IO08 Doplnění a přeložka VO, Autonabíječky

Projektant části PD
SUBTECH, s.r.o.
Slovinská 29/693 612 00 Brno
IČ: 293 52 819
www.subtech.cz

Zodpovědný projektant Ing. Jan Novotný
Vypracoval Ivana Dědková, Ing. Jan Novotný
Datum 23.06.2023

Dokumentace pro společné povolení

Situace VO,NN

1:300

D.1.4.G-11/00