
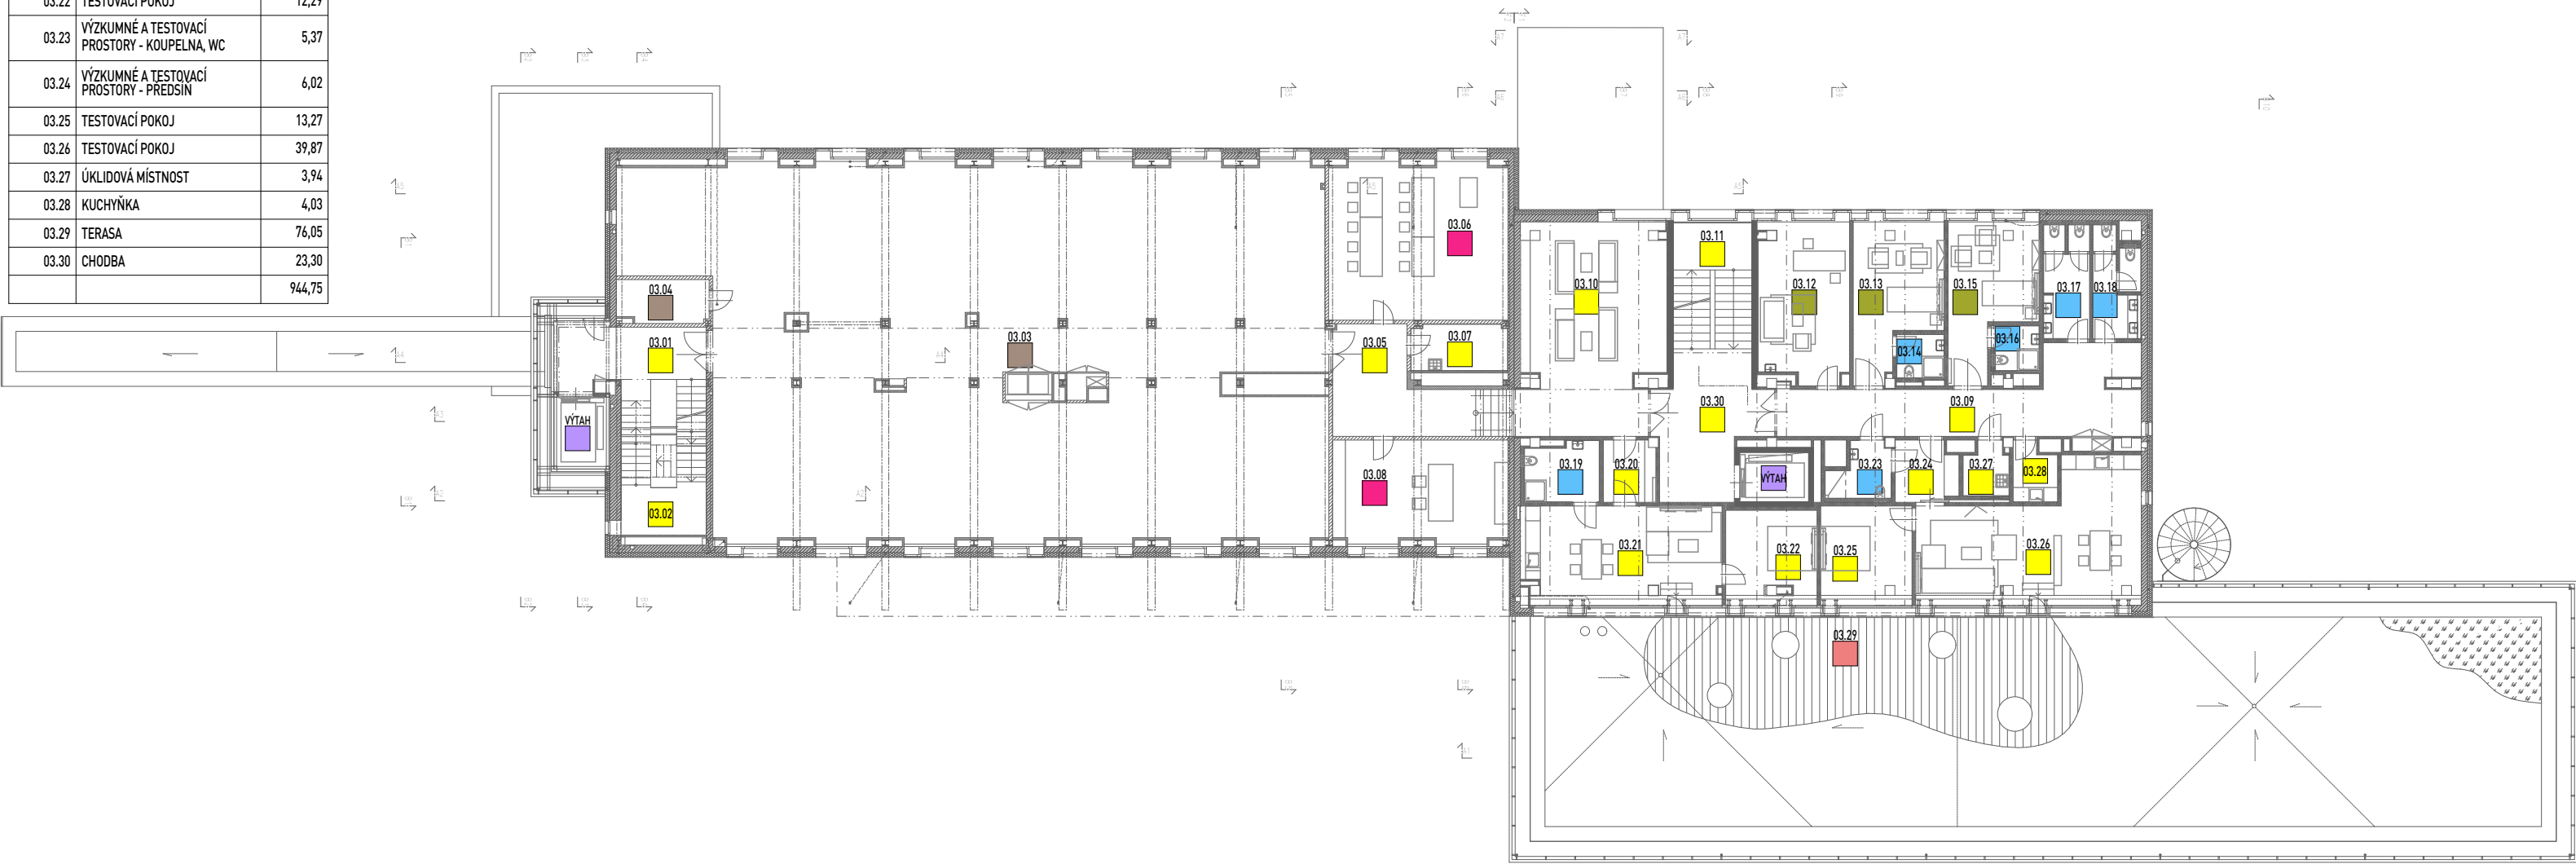
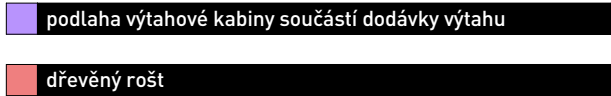


TABULKA MÍSTNOSTÍ		
OZN.	MÍSTNOST	PLOCHA
03.01	CHODBA	17,16
03.02	SCHODIŠTĚ	15,55
03.03	FLEXIBILNÍ VÝVOJOVÉ LABORATOŘE	386,53
03.04	PŘÍVOD TECHNOLOGIÍ, IT	6,58
03.05	CHODBA	35,55
03.06	ŠKOLÍCÍ MÍSTNOST	46,06
03.07	ÚKLIDOVÁ MÍSTNOST	7,44
03.08	TELEKONFERENCE	29,26
03.09	CHODBA	36,15
03.10	KLIDOVÁ ZÓNA	36,04
03.11	SCHODIŠTĚ	16,48
03.12	PRACOVNA	23,25
03.13	VÝZKUMNÝ POKOJ	19,82
03.14	KOUPELNA	3,51
03.15	VÝZKUMNÝ POKOJ	19,30
03.16	KOUPELNA	3,49
03.17	WC - Ž	8,65
03.18	WC - M	8,02
03.19	VÝZKUMNÉ PROSTORY - KOUPELNA	7,35
03.20	VÝZKUMNÉ PROSTORY - PŘEDSÍN	5,29
03.21	VÝZKUMNÝ POKOJ	29,12
03.22	TESTOVACÍ POKOJ	12,29
03.23	VÝZKUMNÉ A TESTOVACÍ PROSTORY - KOUPELNA, WC	5,37
03.24	VÝZKUMNÉ A TESTOVACÍ PROSTORY - PŘEDSÍN	6,02
03.25	TESTOVACÍ POKOJ	13,27
03.26	TESTOVACÍ POKOJ	39,87
03.27	ÚKLIDOVÁ MÍSTNOST	3,94
03.28	KUCHYŇKA	4,03
03.29	TERASA	76,05
03.30	CHODBA	23,30
		944,75

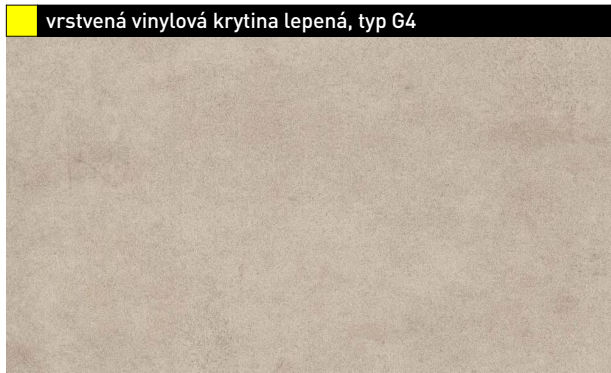

±0,00 = 241,320 m n.m. BpV

ZMĚNA		POPIS	DATUM	POŽADAVEK ZMĚNY

VEŠKERÁ PRÁVA VYHRAZENA. TENTO VÝKRES A DETAIL JE MAJETKEM ARCHITEKTA A NESMÍ BÝT POUŽIT CELÝ ANI Z ČÁSTI BEZ PÍSEMNÉHO SOUHLASU.



NÁZEV STAVBY		INVESTOR FAKULTNÍ NEMOCNICE OLOMOUČ I. P. PAVLOVA 185/6, 77900 OLOMOUČ	
NÁRODNÍ TELEMEDICÍNSKÉ CENTRUM		MÍSTO STAVBY OLOMOUČ p. č. 153/2, 153/3, 153/6, st. 1216	
PROJEKTANT ČÁSTI OK PLAN ARCHITECTS, S.R.O. NA ZÁVODÍ 631, 396 01 HUMPOLEC OKPLAN@OKPLAN.CZ WWW.OKPLAN.CZ		GENERÁLNÍ PROJEKTANT OK PLAN ARCHITECTS, S.R.O. NA ZÁVODÍ 631, 396 01 HUMPOLEC OKPLAN@OKPLAN.CZ WWW.OKPLAN.CZ	AUTOR architekt LUDĚK RÝZNER ČKA 02 660 architekt LIBOR CHOVAŇEC Ing. arch. HELENA PASÁČKOVÁ
ZODPOVĚDNÝ PROJEKTANT architekt LUDĚK RÝZNER ČKA 02 660		HLAVNÍ INŽENÝR PROJEKTU architekt LIBOR CHOVAŇEC L.CHOVANE@OKPLAN.CZ	HLAVNÍ ARCHITEKT PROJEKTU architekt LIBOR CHOVAŇEC L.CHOVANE@OKPLAN.CZ
VYPRACOVAL Ing. arch. HELENA PASÁČKOVÁ architekt LIBOR CHOVAŇEC		T:720 360 101 T:777 200 981	T:565 533 656 F:565 532 268 T:777 200 981
SITUACE		RAZÍTKO	PARÉ
		ČÁST ARCHITEKTONICKO-STAVEBNÍ D.1.1	
		STUPĚŇ DPS	ZAKÁZKOVÉ ČÍSLO 16-15-DPS
STAVEBNÍ OBJEKT SO 01		DATUM 03/2017	ZMĚNA 000
NÁZEV PŘÍLOHY PŮDORYS 3.NP - POVRCHY PODLAH		MĚŘÍTKO	ČÍSLO VÝKRESU D.1.1.c.4