


TABULKA MÍSTNOSTÍ		
OZN.	MÍSTNOST	PLOCHA
01.01	CHODBA	32,65
01.02	ALER. Č. PR.	4,84
01.03	ALER. Š. PR.	3,78
01.04	SCHODIŠTĚ	15,13
01.05	ALER. SKLAD	16,92
01.06	ODPADY	9,89
01.07	FILTR	9,96
01.08	ÚKLIDOVÁ MÍSTNOST	4,87
01.09	CHODBA	77,09
01.10	ALERGOLOGIE AMBULANCE 1	20,34
01.11	ALERGOLOGIE AMBULANCE 2	20,68
01.12	ALERGOLOGIE AMBULANCE 3	20,60
01.13	ALERGOLOGIE AMBULANCE 4	21,10
01.14	DM/ČK	16,79
01.15	ČIST. MÍSTNOST	4,15


01.16	ALER. INFUZE-APLIKAČNÍ MÍSTNOST	20,53
01.17	ALER. AIT - APLIKAČNÍ MÍSTNOST	20,76
01.18	ALER. DIAGNOST. TESTŮ	20,88
01.19	ALER. - ODBĚROVÁ MÍSTNOST	20,60
01.20	ALERGOLOGIE AMBULANCE 5	20,59
01.21	ALERGOLOGIE AMBULANCE 6	20,25
01.22	ALERGOLOGIE AMBULANCE 7	20,67
01.23	ALERGOLOGIE AMBULANCE 8	18,75
01.24	ALERGOLOGIE AMBULANCE 9	19,48
01.25	SESTERNA (ZÁZEMÍ SISTER)	20,11
01.26	ALER. VYŠETŘOVNA SPIROMETRIE	20,78
01.27	ALER. VYŠETŘOVNA BKT	20,37
01.28	ADMINISTRACE KARET	8,22
01.29	VSTUP-ZÁDVEŘÍ	14,94
01.30	VSTUPNÍ HALA	39,94
01.31	RECEPCE	88,29
01.32	ZÁZEMÍ PERS. RECEPCE/EPS	8,94
01.33	SCHODIŠTĚ	16,64
01.34	WC - M	7,02
01.35	WC - Ž	6,84
01.36	HALA ČEKÁRNA	130,87
01.37	ZÁZEMÍ ČEKÁRNA	33,83
01.38	ÚKLIDOVÁ MÍSTNOST	3,68
01.39	WC - M	16,44
01.40	WC - Ž	17,60
01.41	CHODBA	69,97
01.42a	KARTOTÉKA	20,05
01.42b	ROTOMATY - KARTOTÉKA	24,06

OZN.	MÍSTNOST	PLOCHA
01.43	AMBULANCE	20,87
01.44	AMBULANCE	20,87
01.45	AMBULANCE	20,87
01.46	PŘÍPRAVA PACIENTA	15,88
01.47	BOX	2,05
01.48	BOX	2,09
01.49	PŘÍPRAVA PACIENTA	17,95
01.50	CHODBA	12,24
01.51	ÚKLIDOVÁ MÍSTNOST MR	2,97
01.52	ČISTÍCÍ MÍSTNOST MR	2,85
01.53	PRACOVNA LÉKAŘ	9,09
01.54	OVLADOVNA MR	11,72
01.55	MAGNETICKÁ REZONANACE	47,77
01.56	VZT MR	27,83
01.57	TECH. MÍSTNOST MR	13,83
		1258,81

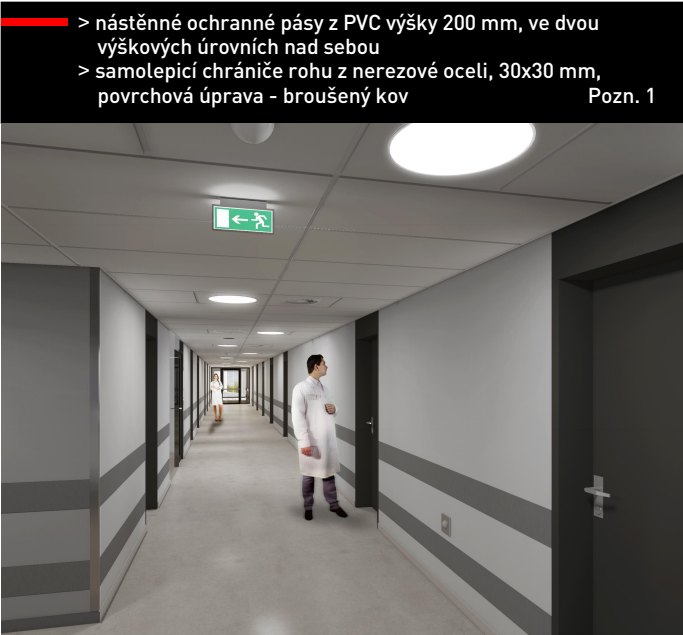

Pozn. 1: Nástěnné ochranné pásy ani chrániče rohu nebudou na žádných dveřích, dvířkách ani technickém či technologickém zařízení.

±0,00 = 241,320 m n.m. BpV

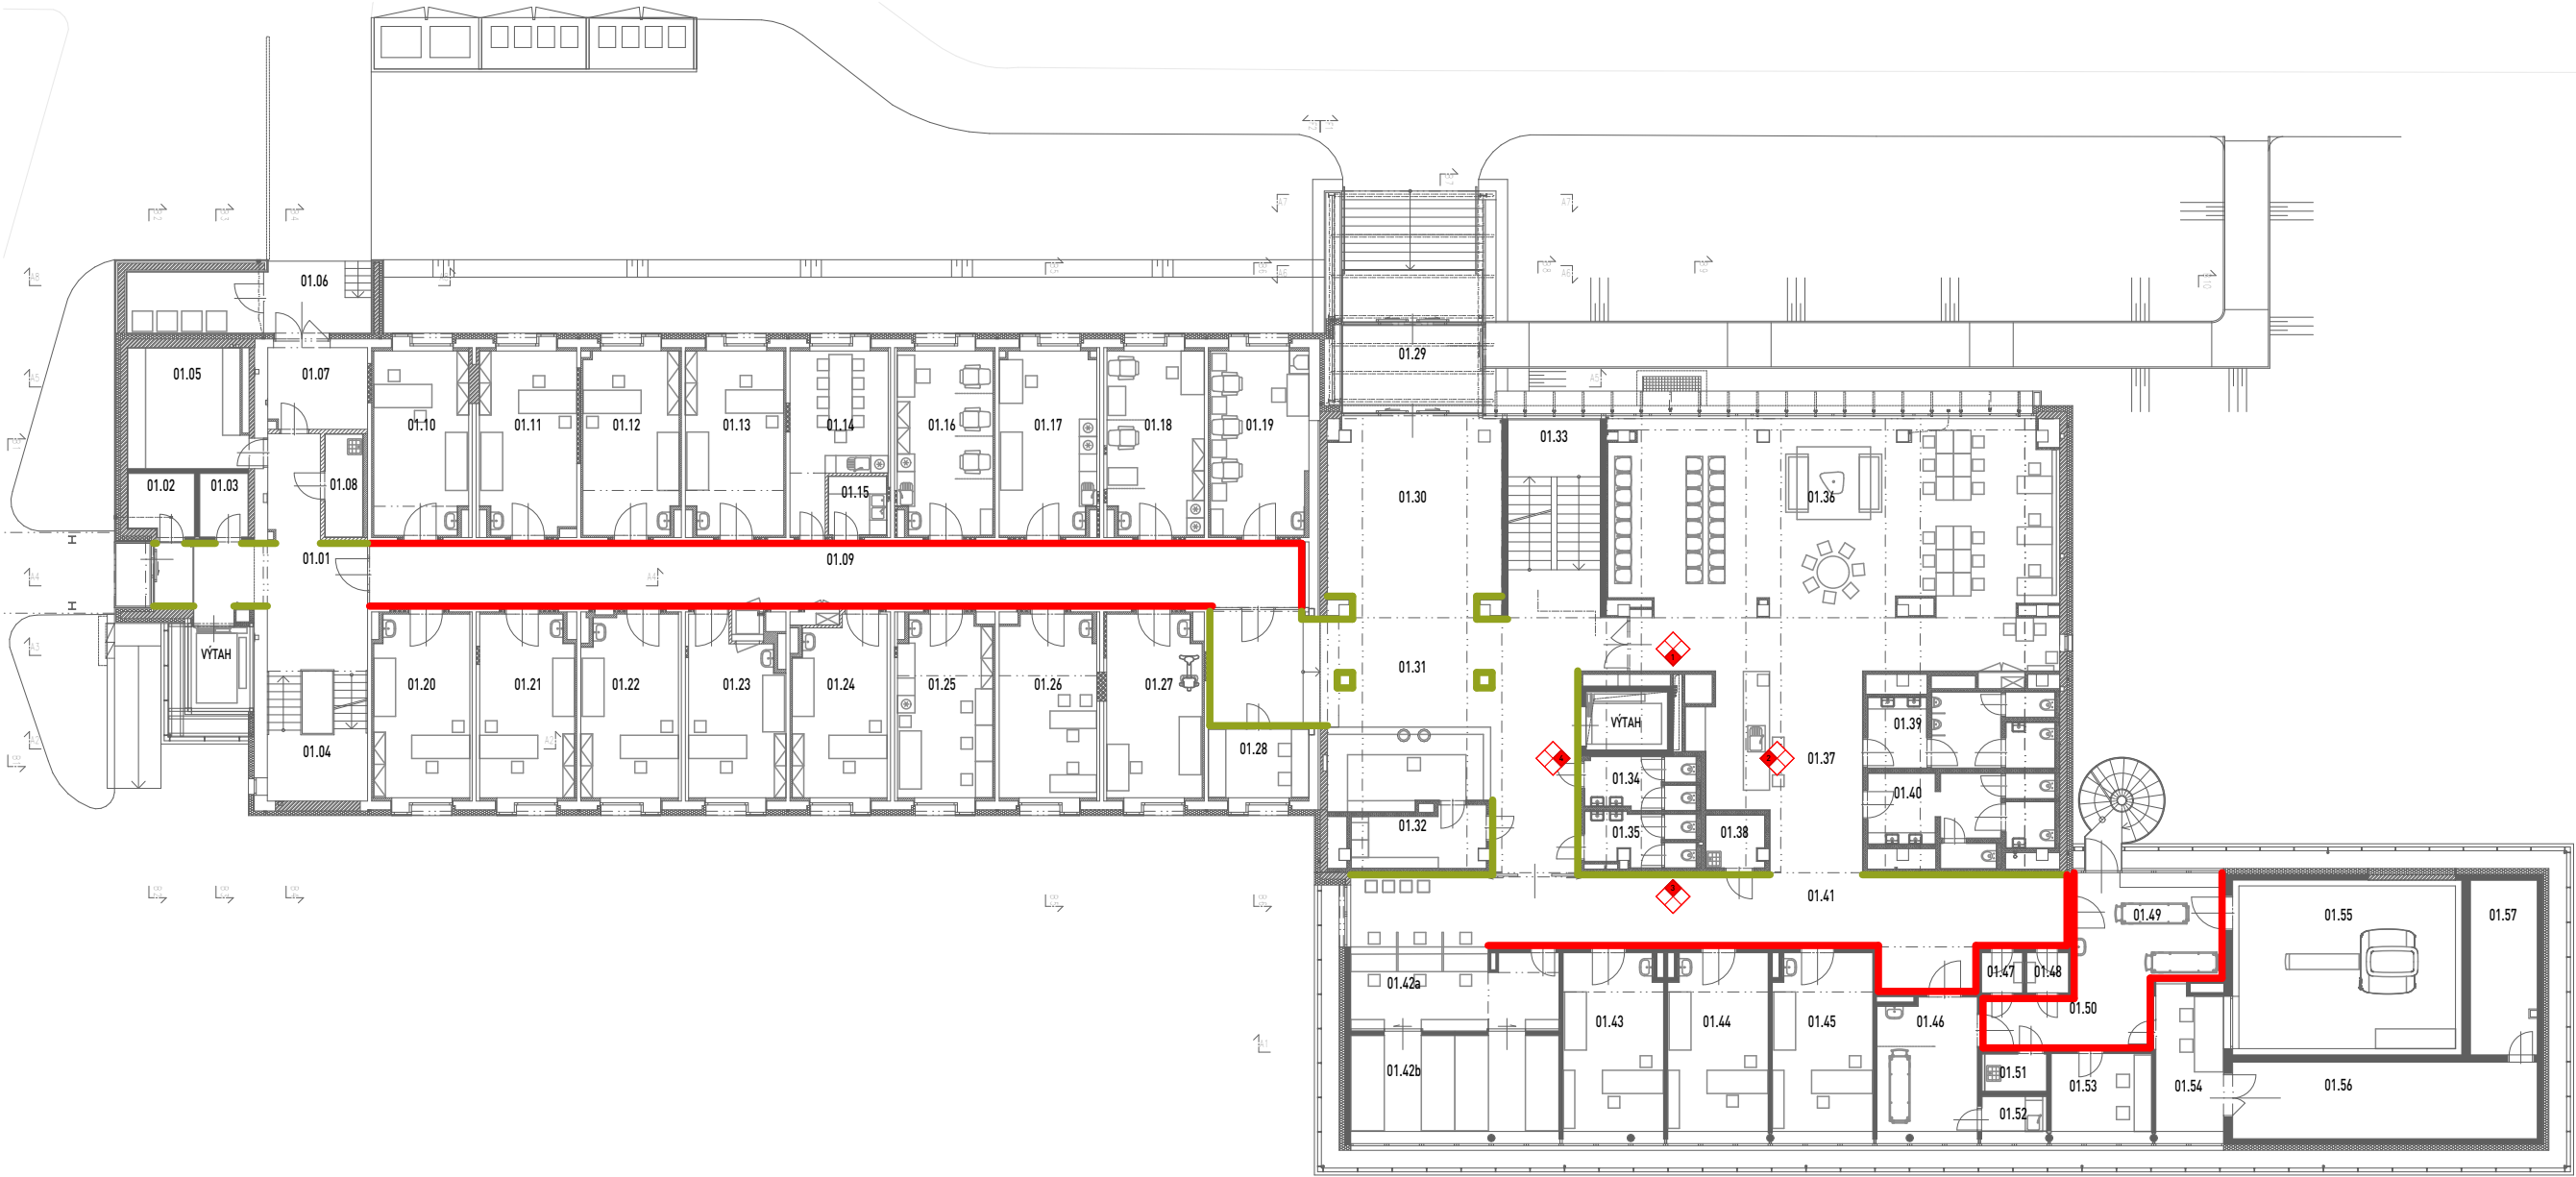

ZMĚNA		POPOPIS	DATUM	POŽADAVEK ZMĚNY
VŠEKERÁ PRÁVA VYHRÁŽENA. TENTO VÝKRES A DETAIL JE MAJETKEM ARCHITEKTA A NESMÍ BÝT POUŽIT CELÝ ANI Z ČÁSTI BEZ PÍSEMNÉHO SOUHLASU.				
OKPLANARCHITECTS				
NÁZEV STAVBY		INVESTOR FAKULTNÍ NEMOCNICE OLOMOUC I. P. PAVLOVA 185/6, 77900 OLOMOUC		
NÁRODNÍ TELEMEDICÍNSKÉ CENTRUM		MÍSTO STAVBY OLOMOUC p. č. 153/2, 153/3, 153/6, st. 1216		
PROJEKTANT ČÁSTI OK PLAN ARCHITECTS, S.R.O. NA ZÁVODÍ 631, 396 01 HUMPOLEC OKPLAN@OKPLAN.CZ WWW.OKPLAN.CZ		GENERÁLNÍ PROJEKTANT OK PLAN ARCHITECTS, S.R.O. NA ZÁVODÍ 631, 396 01 HUMPOLEC OKPLAN@OKPLAN.CZ WWW.OKPLAN.CZ		AUTOR architekt LUDĚK RÝZNER ČKA 02 660 architekt LIBOR CHOVAŇEC Ing. arch. HELENA PASÁČKOVÁ
ZODPOVĚDNÝ PROJEKTANT architekt LUDĚK RÝZNER ČKA 02 660		HLAVNÍ INŽENÝR PROJEKTU architekt LIBOR CHOVAŇEC L.CHOVANE@OKPLAN.CZ		HLAVNÍ ARCHITEKT PROJEKTU architekt LIBOR CHOVAŇEC L.CHOVANE@OKPLAN.CZ
VYPRACOVAL Ing. arch. HELENA PASÁČKOVÁ architekt LIBOR CHOVAŇEC		T:565 533 656 F:565 532 268		T:565 533 656 F:565 532 268
SITUACE		RAZÍTKO		PARÉ
		ČÁST ARCHITEKTONICKO-STAVEBNÍ D.1.1		
STAVEBNÍ OBJEKT SO 01		STUPĚŇ DPS		ZAKÁZKOVÉ ČÍSLO 16-15-DPS
NÁZEV PŘÍLOHY PŮDORYS 1.NP - OCHRANNÉ PRVKY		DATUM 03/2017		ZMĚNA 000
		MĚŘÍTKO		ČÍSLO VÝKRESU D.1.1.c.6