




M 1:100

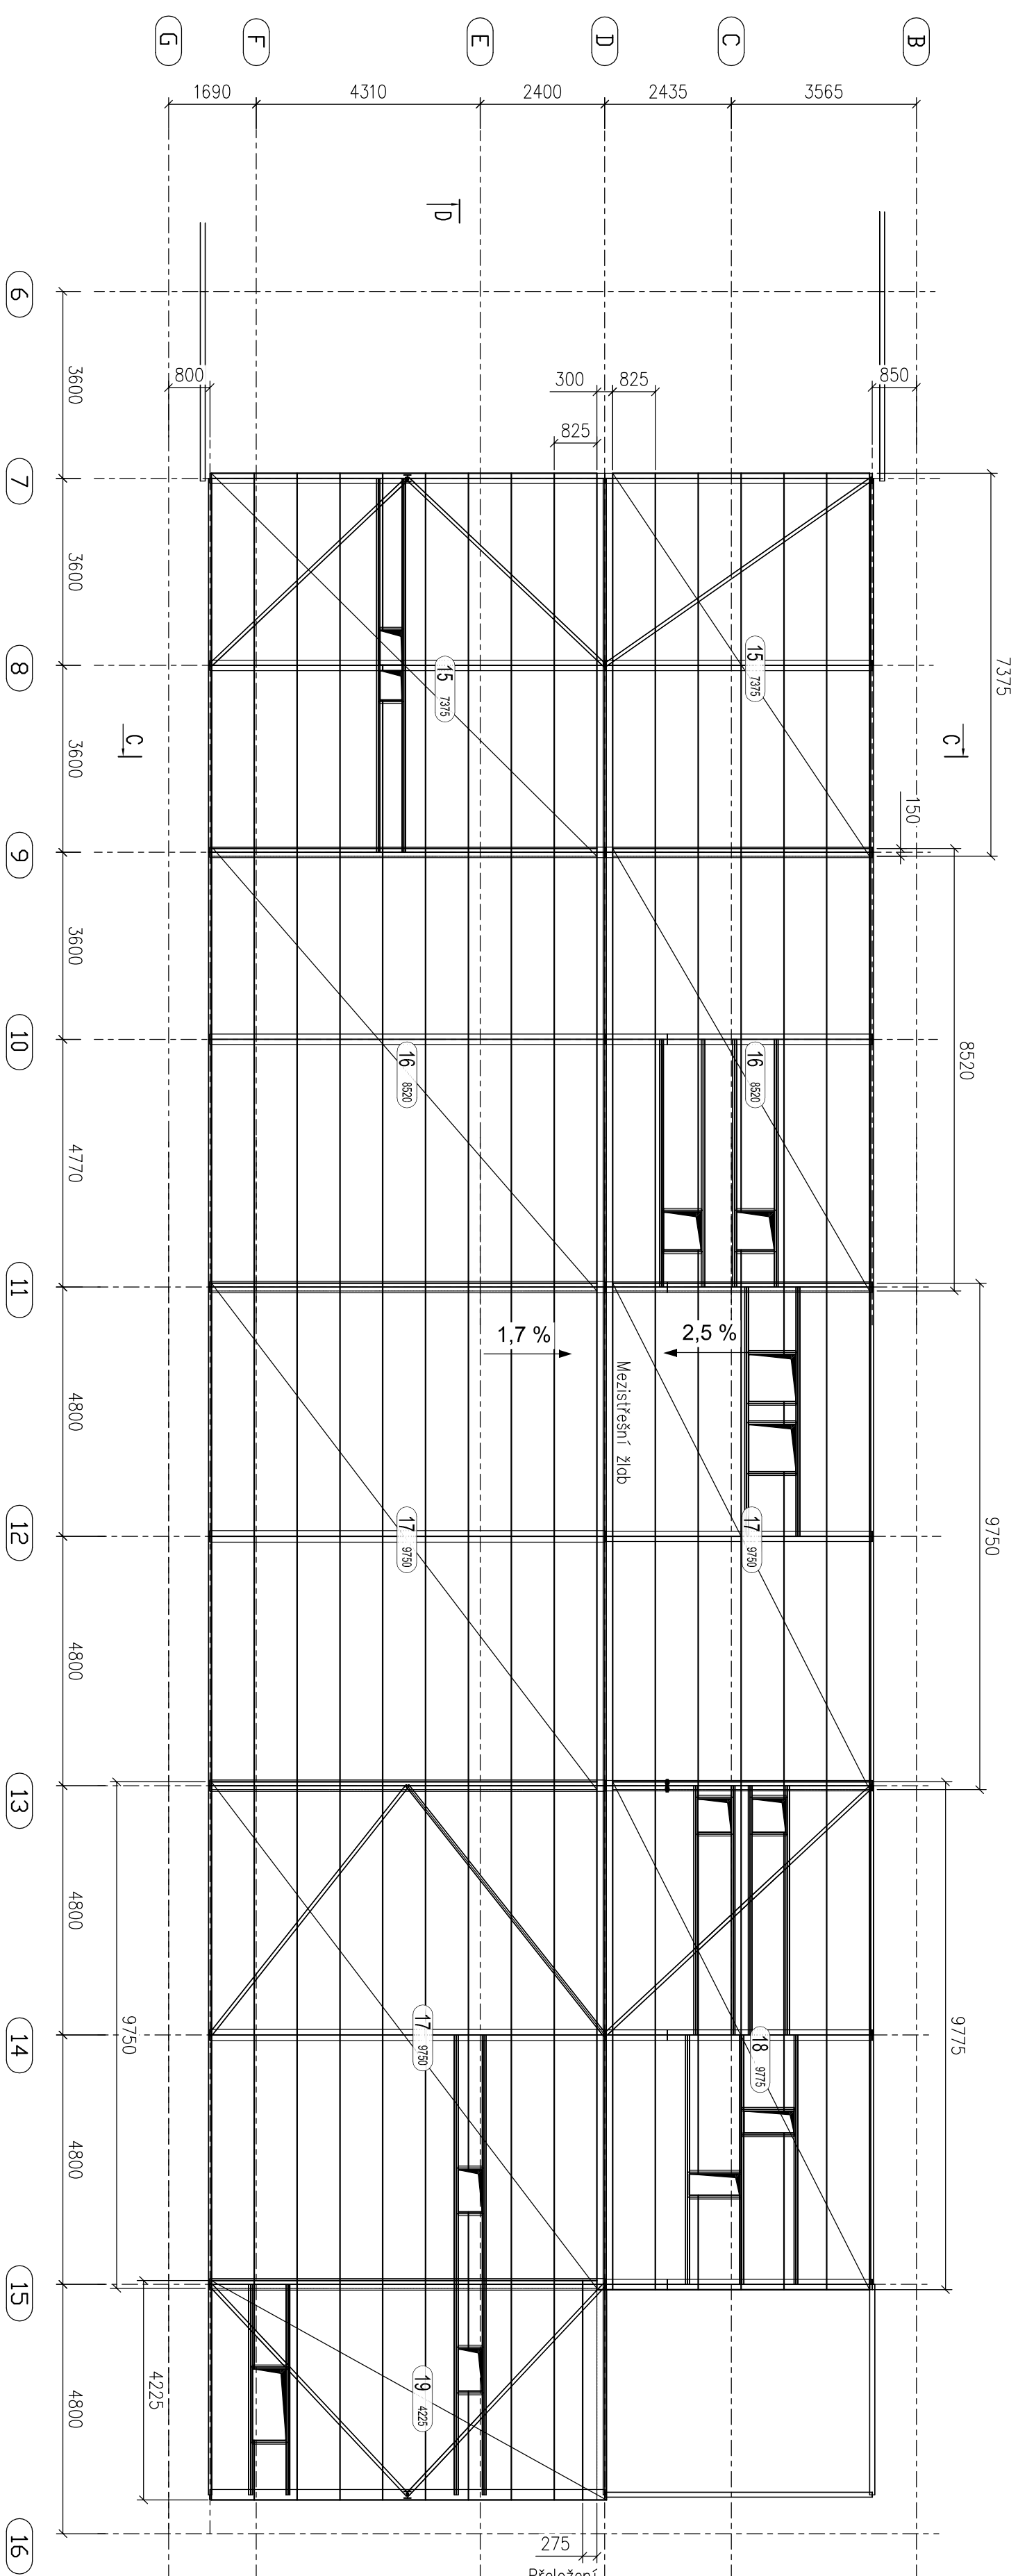


M 1:100

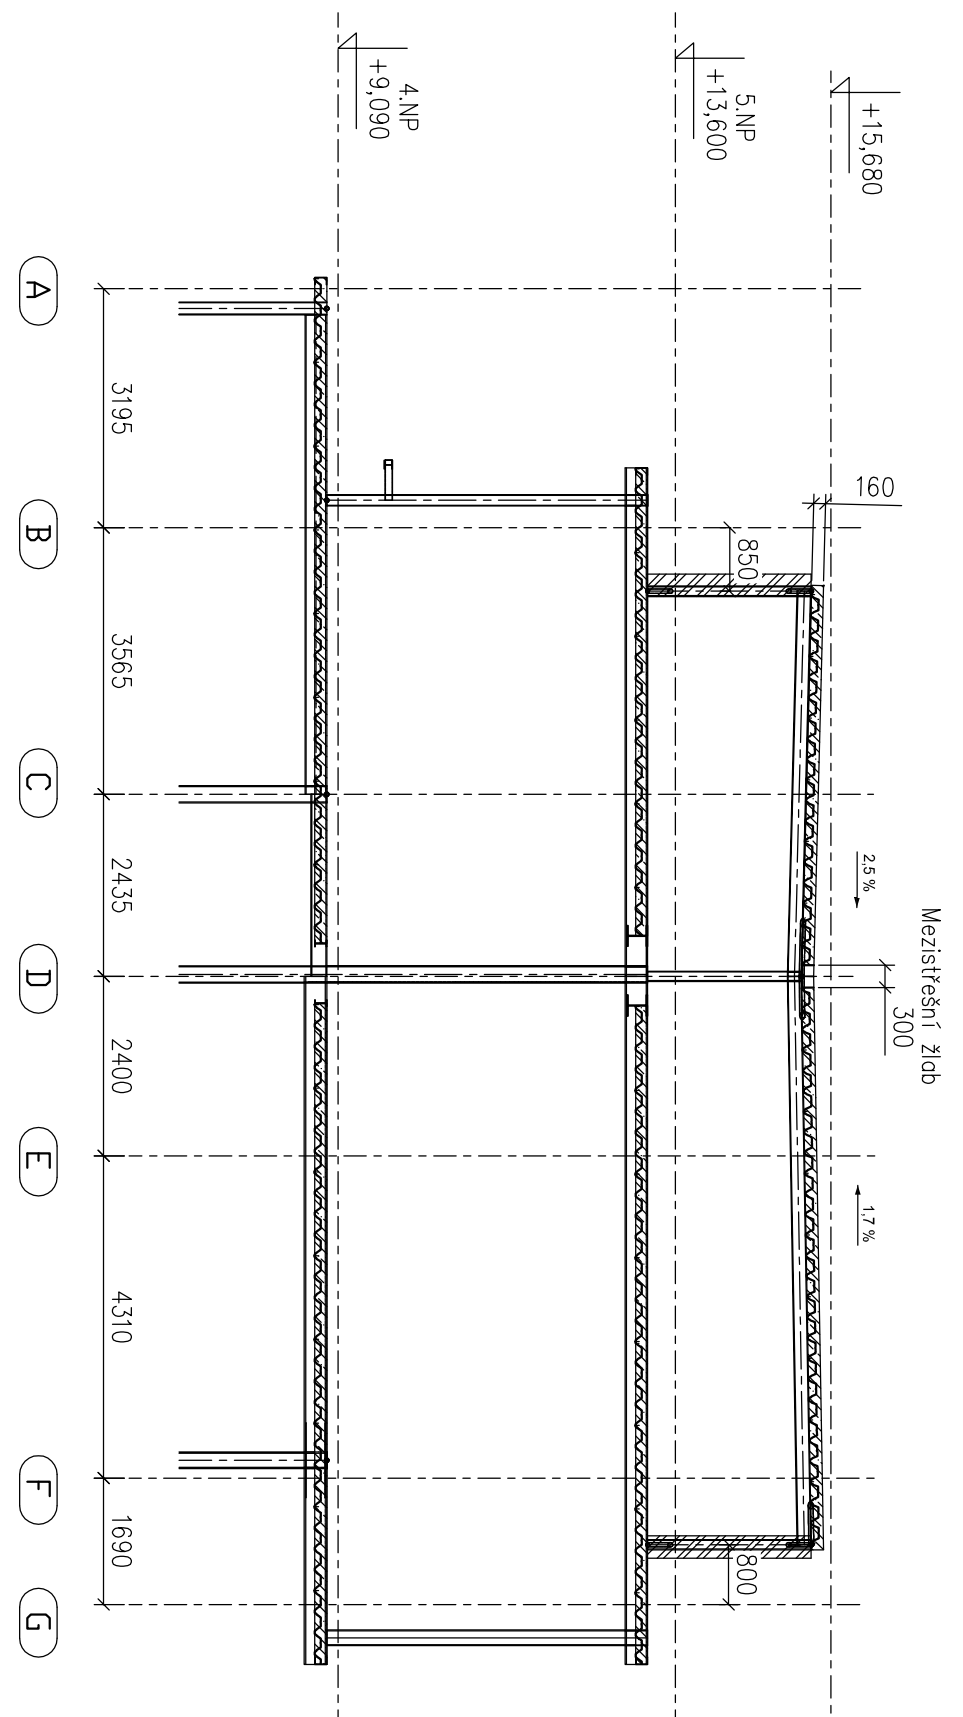


M 1:100

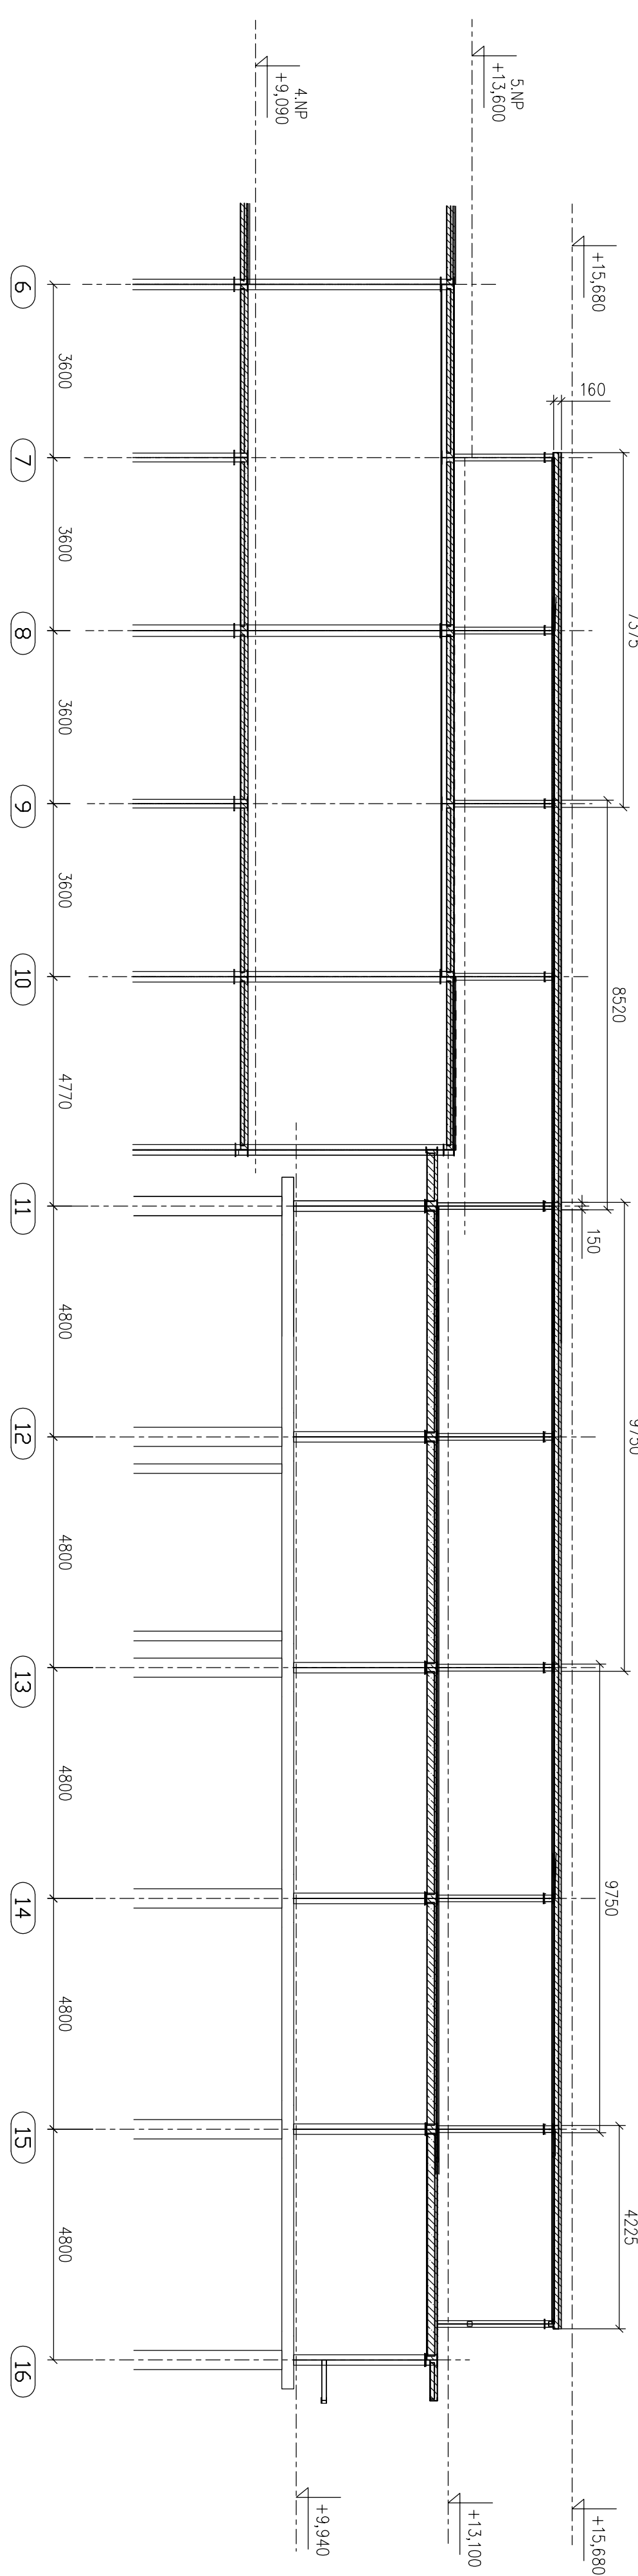

M 1:10

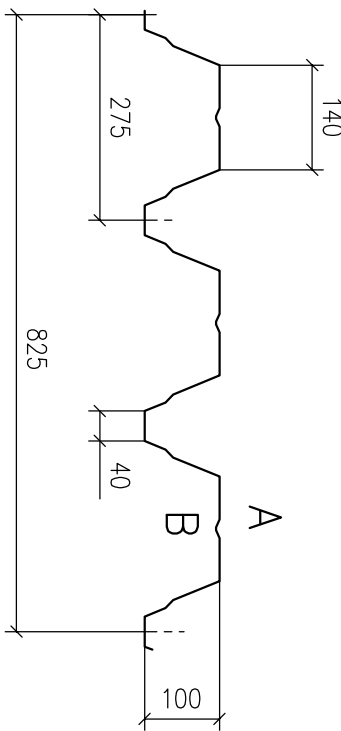

M 1:20

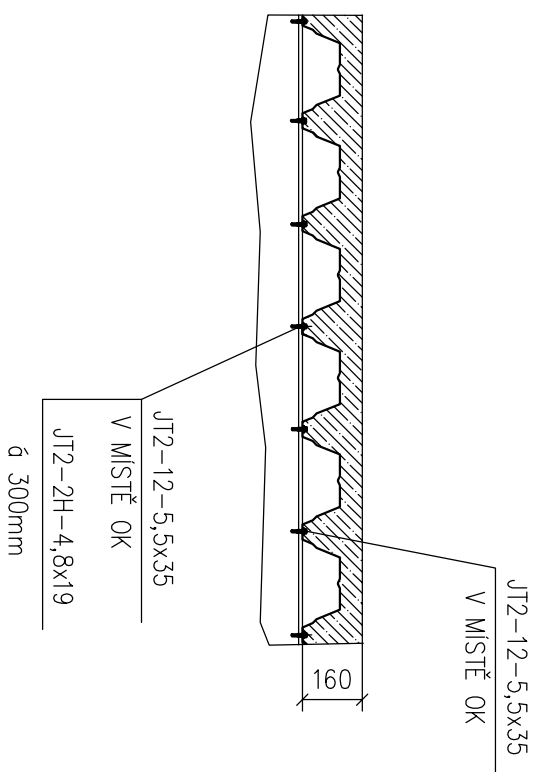


19	TR 100/225/1,13 – 4225	10	OCRR LAK / POZNIK.
18	TR 100/225/1,13 – 9775	6	OCRR LAK / POZNIK.
17	TR 100/225/1,13 – 9750	24	OCRR LAK / POZNIK.
16	TR 100/225/1,13 – 8520	15	OCRR LAK / POZNIK.
15	TR 100/225/1,25 – 7375	15	OCRR LAK / POZNIK.
POZ.	ROZMER PLECHU	KUSY	BAVVA EXT.(A)/INT.(B)

POZNÁMKY:

1) STAVEBNÍ ZÁKON §160 UKLÁDÁ ZHOTOVITEL STAVBY POVINNOST PROVEDĚT STAVBU V SOULADU S OVEŘENOU PROJEKTOVOU DOKUMENTACÍ, TECHNICKÝMI PŘEDPISY A TECHNICKÝMI NORMAMI, JAKÉHLI ZMĚNY PROVEDENÉ OPŘÍ TI TO VYKRESLOVÉ DOKUMENTACI MUSÍ BÝT V SOULADU S JEJÍ ZNOVU POSOUZENÝ AUTORIZOVANOU OSOBOU

2) TATO DOKUMENTACE NENAHRAŽUJE VÝROBNÍ DOKUMENTACI STAVBY.

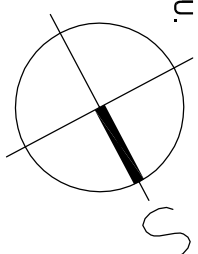 $\pm 0,00 = 241,320 \text{ m n.m. BpV}$ 

ZEMKA		POPIS		DATUM		POŽADAVEK ZMĚNY	
VŠEČKA PRÁVA VYHRÁZENA. TENTO VÝKRES A DETAIL JE MAJETKEM ARCHITEKTA A NESMÍ BYT POUŽIT CĚLÝ ANI Z ČÁSTI BEZ PÍSEMNÉHO SOUHLASU.							
				NÁZEV STAVBY INVESTOR FAKULTA NEKADIMICKÉHO OLOMOUC ÚSTAV PRÁVNÍHO ZÁKONNÍKU MĚSTO STAVBY MĚSTO STAVBY MĚSTO STAVBY p. č. 153/7, 153/3, 153/6, st. 1216			
NÁRODNÍ TELEMEDICÍNSKÉ CENTRUM				AUTOR LUBOŠ RYZNER, DIPL. ING. AKA. DR. 660 architek. ÚŘAD ČOVANEC Ing. arch. Helena PÁSKOVÁ			
PROJEKTANT ČÁSTI  SKALA VIT PRÁVNÍ A ARCHITECTURNÍ KANCELÁŘ Odbornost 328, 500 03 HRADEC KRÁLOVÉ TEL.: +420 495 515 365, (441), (442) e-mail: projekt@skala-vit.cz				GENERÁLNÍ PROJEKTANT OK PLÁN ARCHITECTS, S.R.O. NA ZÁVODU 631, 396 01 HUMPOLEC OKR. JIHLAVA F: 565 533 656 F: 565 532 268			
ZOPROBĚDNÝ PROJEKTANT Ing. Vladimír Fekl, ČKAH 0800250 v odborné, inženýrské - vl. cz.				HLAVNÍ INŽENÝR PROJEKTU architek. ÚŘAD ČOVANEC LČOVANEC@OKR.FALCZ t. 777 200 961			
STUPEŇ v odborné, inženýrské - vl. cz.				VYPRACOVÁVAL Ing. Horavský eva.horavsky@okr-falcz - vl. cz.			
RAZIDLO				PŘÍLOHA			
ČÁST STAVEBNĚ-KONSTRUKČNÍ D.1.2 STUPEŇ DPS 16-15-DPS (2015/18)				ZÁKAZNÍKOVÉ ČÍSLO 16-15-DPS (2015/18)			
STAVĚNÍ OBJEKTU SO. 01				MĚŘÍTKO 1:100 D.1.2.1_b_201			
NÁZEV PŘÍLOHY KRAJEDEČI PLÁN TR. PLECHU-STŘOP				DÍLSO VYKRESU 000			
ZEMKA				ZEMKA			