



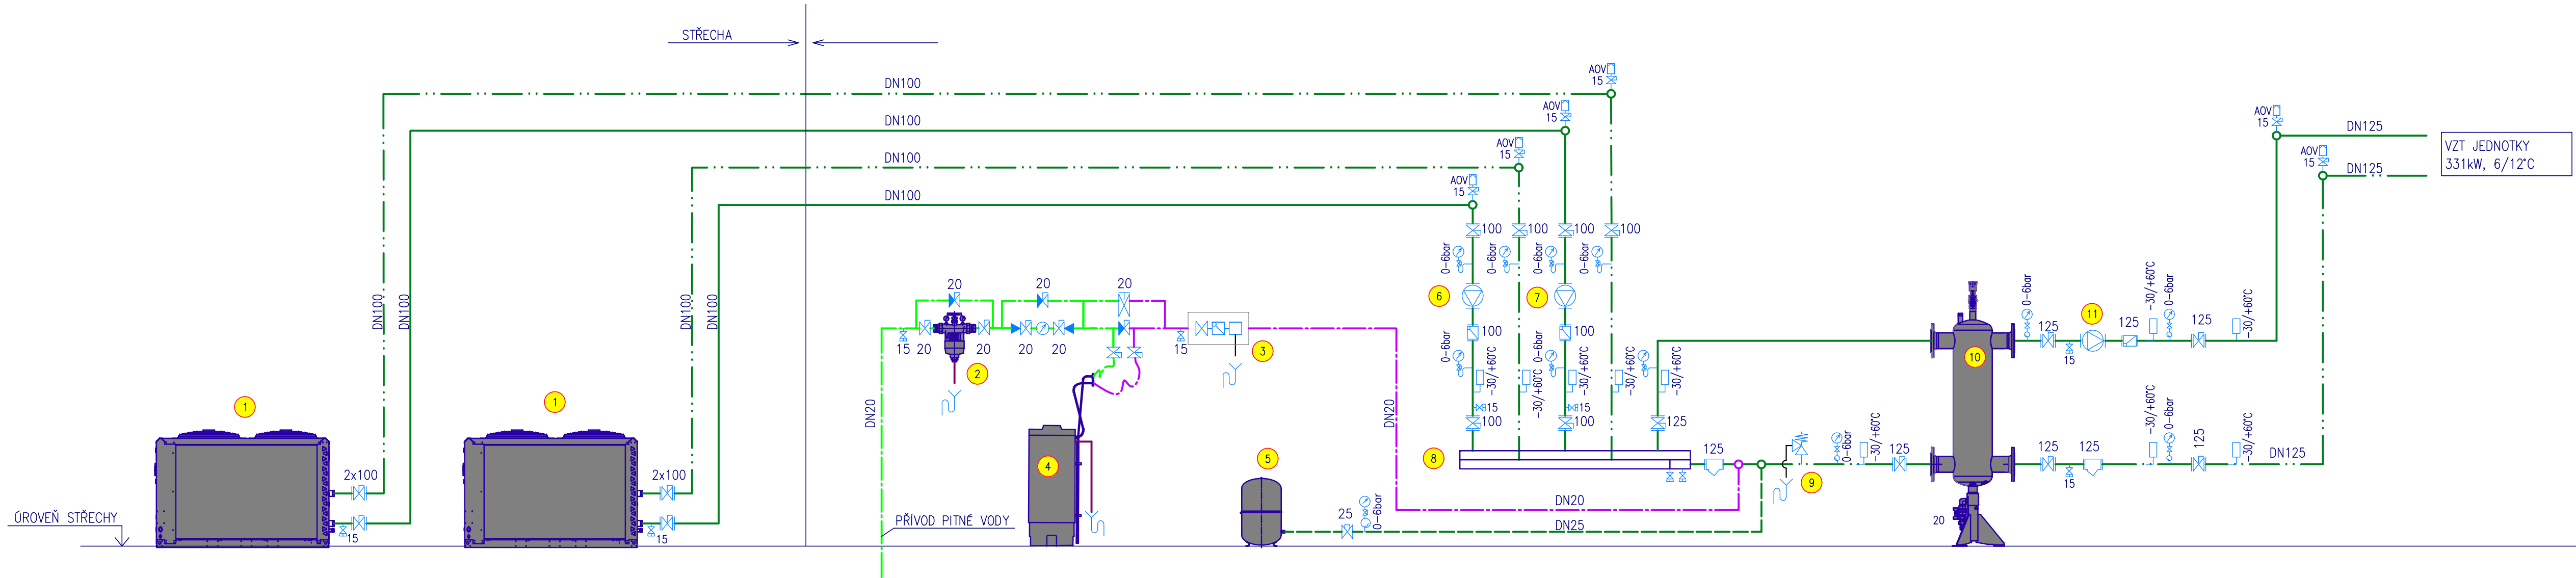

VZT JEDNOTKY
331kW, 6/12°C

SCHÉMA ZAPOJENÍ VZT JEDNOTEK:

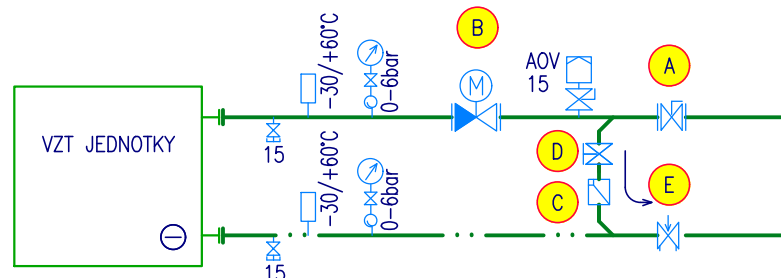

ZAŘÍZENÍ	DIMENZE VÝMĚNIKU	A	B	C	D	E
VZT1 PROSTORY 4.NP 119,1kW	3"	DN100	kvs=78m³/h DN80	DN50	DN50	DN65 85,0 4,91
VZT2 LABORATOŘ 73,5kW	2 1/2 "	DN80	kvs=40m³/h DN50	DN32	DN32	DN50 33,0 4,0
VZT3 CHODBY – F2 20,2kW	1 1/4 "	DN50	kvs=10m³/h DN25	DN20	DN20	DN32 14,2 3,02
VZT4 CHODBY – F1 62,3kW	2"	DN65	kvs=40m³/h DN50	DN40	DN40	DN50 33,0 3,95
VZT5 AMBULANCE 55,8kW	2"	DN65	kvs=45m³/h DN50	DN40	DN40	DN50 33 3,86

LEGENDA ZAŘÍZENÍ:

- 1 CHLADICÍ JEDNOTKA 158,9kW
TYP: TRANE CGAX060
P=57.1kW, I=95,6A
- 2 FILTR MECHANICKÝCH NEČISTOT
S RUČNÍM PROPLACHEM
- 3 ODDĚLOVACÍ ČLEN A KONTROLA TLAKU
TYP: REFLEX FILCONTROL PLUS COMPACT
- 4 AUTOMATICKÁ ZMĚKČOVACÍ STANICE
TYP: RZF 1,0–40–BNT/ZE
- 5 MEMBRÁNOVÁ EXPANZNÍ NÁDOBA
TYP: REFLEX NG100/6
- 6 OBĚHOVÉ ČERPADLO PRIMÁRNÍHO OKRUHU
WILO STRATOS 80/1–12
m=23,5m³/hod, H=2,2m.v.sl
P=1,5kW, I=6,8A, U=230V

- 7 OBĚHOVÉ ČERPADLO PRIMÁRNÍHO OKRUHU
WILO STRATOS 80/1–12
m=23,5m³/hod, H=2,2m.v.sl
P=1,5kW, I=6,8A, U=230V
- 8 KOMBINOVANÝ ROZDĚLOVACÍ A ZBĚRAČ
TYP: ETL MODUL250
- 9 POJISTNÝ VENTIL
TYP: DN20; Potv.=2,5 bar
- 10 HYDRAULICKÁ VÝHYBKA
TYP: ETL HVDI VI
- 11 ČERPADLO CHLazení VZT JEDNOTEK
WILO STRATOS 100/1–6
m=47,25m³/hod, H=2,7m.v.sl
P=0,99kW, I=4,4A, U=230V

LEGENDA POTRUBÍ A ARMATUR:

- CHLazení PŘÍVOD – VODA
- CHLazení VRAT – VODA
- EXPANZNÍ POTRUBÍ
- DOPLŇOVACÍ VODA
- POJISTNÉ POTRUBÍ
- ODPADNÍ POTRUBÍ

- KULOVÝ KOHOUT
- ČERPADLO
- FILTR
- ZPĚTNÁ Klapka
- VYPOUŠTĚCÍ VENTIL
- SOLENOIDOVÝ VENTIL
- VENTIL S POJISTKOU PROTI UZAVŘENÍ
- SVEDENO DO KANALIZACE
- TEPLOMĚR
- VENTIL
- VYVAŽOVACÍ VENTIL
- UZAVÍRACÍ Klapka
- PŘÍRUBOVÝ VYVAŽOVACÍ VENTIL
- MANOMETR VČ. PŘÍSLUŠENSTVÍ
- AUTOMATICKÝ ODVZDUŠŇOVACÍ VENTIL
- ČIDLO TEPLoty
- REDUKCE
- POJISTNÝ VENTIL

±0,00 = 241,320 m n.m. BpV

ZMĚNA		POPIS	DATUM	POŽADAVEK	ZMĚNY
VŠEKERÁ PRÁVA VYHRAZENA. TENTO VÝKRES A DETAIL JE MAJETKEM ARCHITEKTA A NESMÍ BÝT POUŽIT CELÝ ANI Z ČÁSTI BEZ PÍSEMNÉHO SOUHLASU.					
OKPLANARCHITECTS					
NÁZEV STAVBY			INVESTOR FAKULTNÍ NEMOCNICE OLOMOUC I. P. PAVLOVA 185/6, 77900 OLOMOUC		
NÁRODNÍ TELEMEDICÍNSKÉ CENTRUM			MÍSTO STAVBY OLOMOUC p. č. 153/2, 153/3, 153/6, st. 1216		
PROJEKTANT ČÁSTI NIERSBERGER Instalace, s.r.o. TYRŠOVA 2075 BENEŠOV tel.: 317 721 741-2 fax.: 317 721 841 e-mail: instalace@niersberger.cz		GENERÁLNÍ PROJEKTANT OK PLAN ARCHITECTS, S.R.O. NA ZÁVODI 631, 396 01 HUMPOLEC OKPLAN@OKPLAN.CZ T: 565 533 656 WWW.OKPLAN.CZ F: 565 532 268		AUTOR architekt LUDĚK RÝZNER ČKA 02 660 architekt LIBOR CHOVAŇEC Ing. arch. Helena PASÁČKOVÁ	
ZODPOVĚDNÝ PROJEKTANT Ing. PETRA BORLOVÁ borlova@niersberger.cz T: 777 700 015		HLAVNÍ INŽENÝR PROJEKTU architekt LIBOR CHOVAŇEC L.CHOVANEK@OKPLAN.CZ T: 777 200 981		HLAVNÍ ARCHITEKT PROJEKTU architekt LIBOR CHOVAŇEC L.CHOVANEK@OKPLAN.CZ T: 777 200 981	
VYPRACOVAL Ing. DANIELA CARAMAN					
SITUACE			RAZÍTKO		PARÉ
			ČÁST VZDUCHOTECHNIKA D.1.4.2		
			STUPEŇ DPS		ZAKÁZKOVÉ ČÍSLO 16-15-DPS (16PRO001)
STAVEBNÍ OBJEKT SO 01			DATUM 03/2017		ZMĚNA 000
NÁZEV PŘÍLOHY SCHÉMA CHLazení VZT JEDNOTEK			MĚŘÍTKO		ČÍSLO VÝKRESU VZT 08