

±0,00 = 241,320 m n.m. BpV

ZMĚNA	POPIS	DATUM	POŽADAVEK ZMĚNY

VEŠKERÁ PRÁVA VYHRAZENA. TENTO VÝKRES A DETAIL JE MAJETKEM ARCHITEKTA A NESMÍ BÝT POUŽIT CELÝ ANI Z ČÁSTI BEZ PÍSEMNÉHO SOUHLASU.


OKPLANARCHITECTS

NÁZEV STAVBY		INVESTOR FAKULTNÍ NEMOCNICE OLOMOUC I. P. PAVLOVA 185/6, 77900 OLOMOUC	
NÁRODNÍ TELEMEDICÍNSKÉ CENTRUM		MÍSTO STAVBY OLOMOUC p. č. 153/2, 153/3, 153/6, st. 1216	
PROJEKTANT ČÁSTI LUCIDA, S.R.O. MARIE CIBULKOVÉ 34, 140 00 PRAHA 4 LUCIDA@LUCIDA.CZ WWW.LUCIDA.CZ		GENERÁLNÍ PROJEKTANT OK PLAN ARCHITECTS, S.R.O. NA ZÁVODÍ 631, 396 01 HUMPOLEC OKPLAN@OKPLAN.CZ WWW.OKPLAN.CZ T:565 533 656 F:565 532 268	
ZODPOVĚDNÝ PROJEKTANT Ing. Josef STANKO		AUTOR architekt LUDEK RYZNER ČKA 02 660 architekt LIBOR CHOVAŇEC Ing. arch. Helena PASÁČKOVÁ	
VYPRACOVAL Ing. Šárka MENUŠKOVÁ SARKA.MENOUSKOVA@LUCIDA.CZ T:244 014 111		HLAVNÍ ARCHITEKT PROJEKTU architekt LIBOR CHOVAŇEC L.CHOVANE@OKPLAN.CZ T:777 200 981	
SITUACE		RAZÍTKO 	

DETAIL BEZBARIÉROVÉ ÚPRAVY VE VJEZDU
S VAROVNÝM PÁSEM Z RELIÉFNÍ DLAŽBY


M 1:25

V–VAROVNÝ PÁS
CH–CHODNÍK Z VELKOFORMÁTOVÉ BETONOVÉ DLAŽBY
CB–POJÍŽDĚNÝ CHODNÍK S CEMENTOBETONOVÝM KRYTEM
VO–STÁVAJÍCÍ ASFALTOVÁ VOZOVKA
Z–ZELEŇ

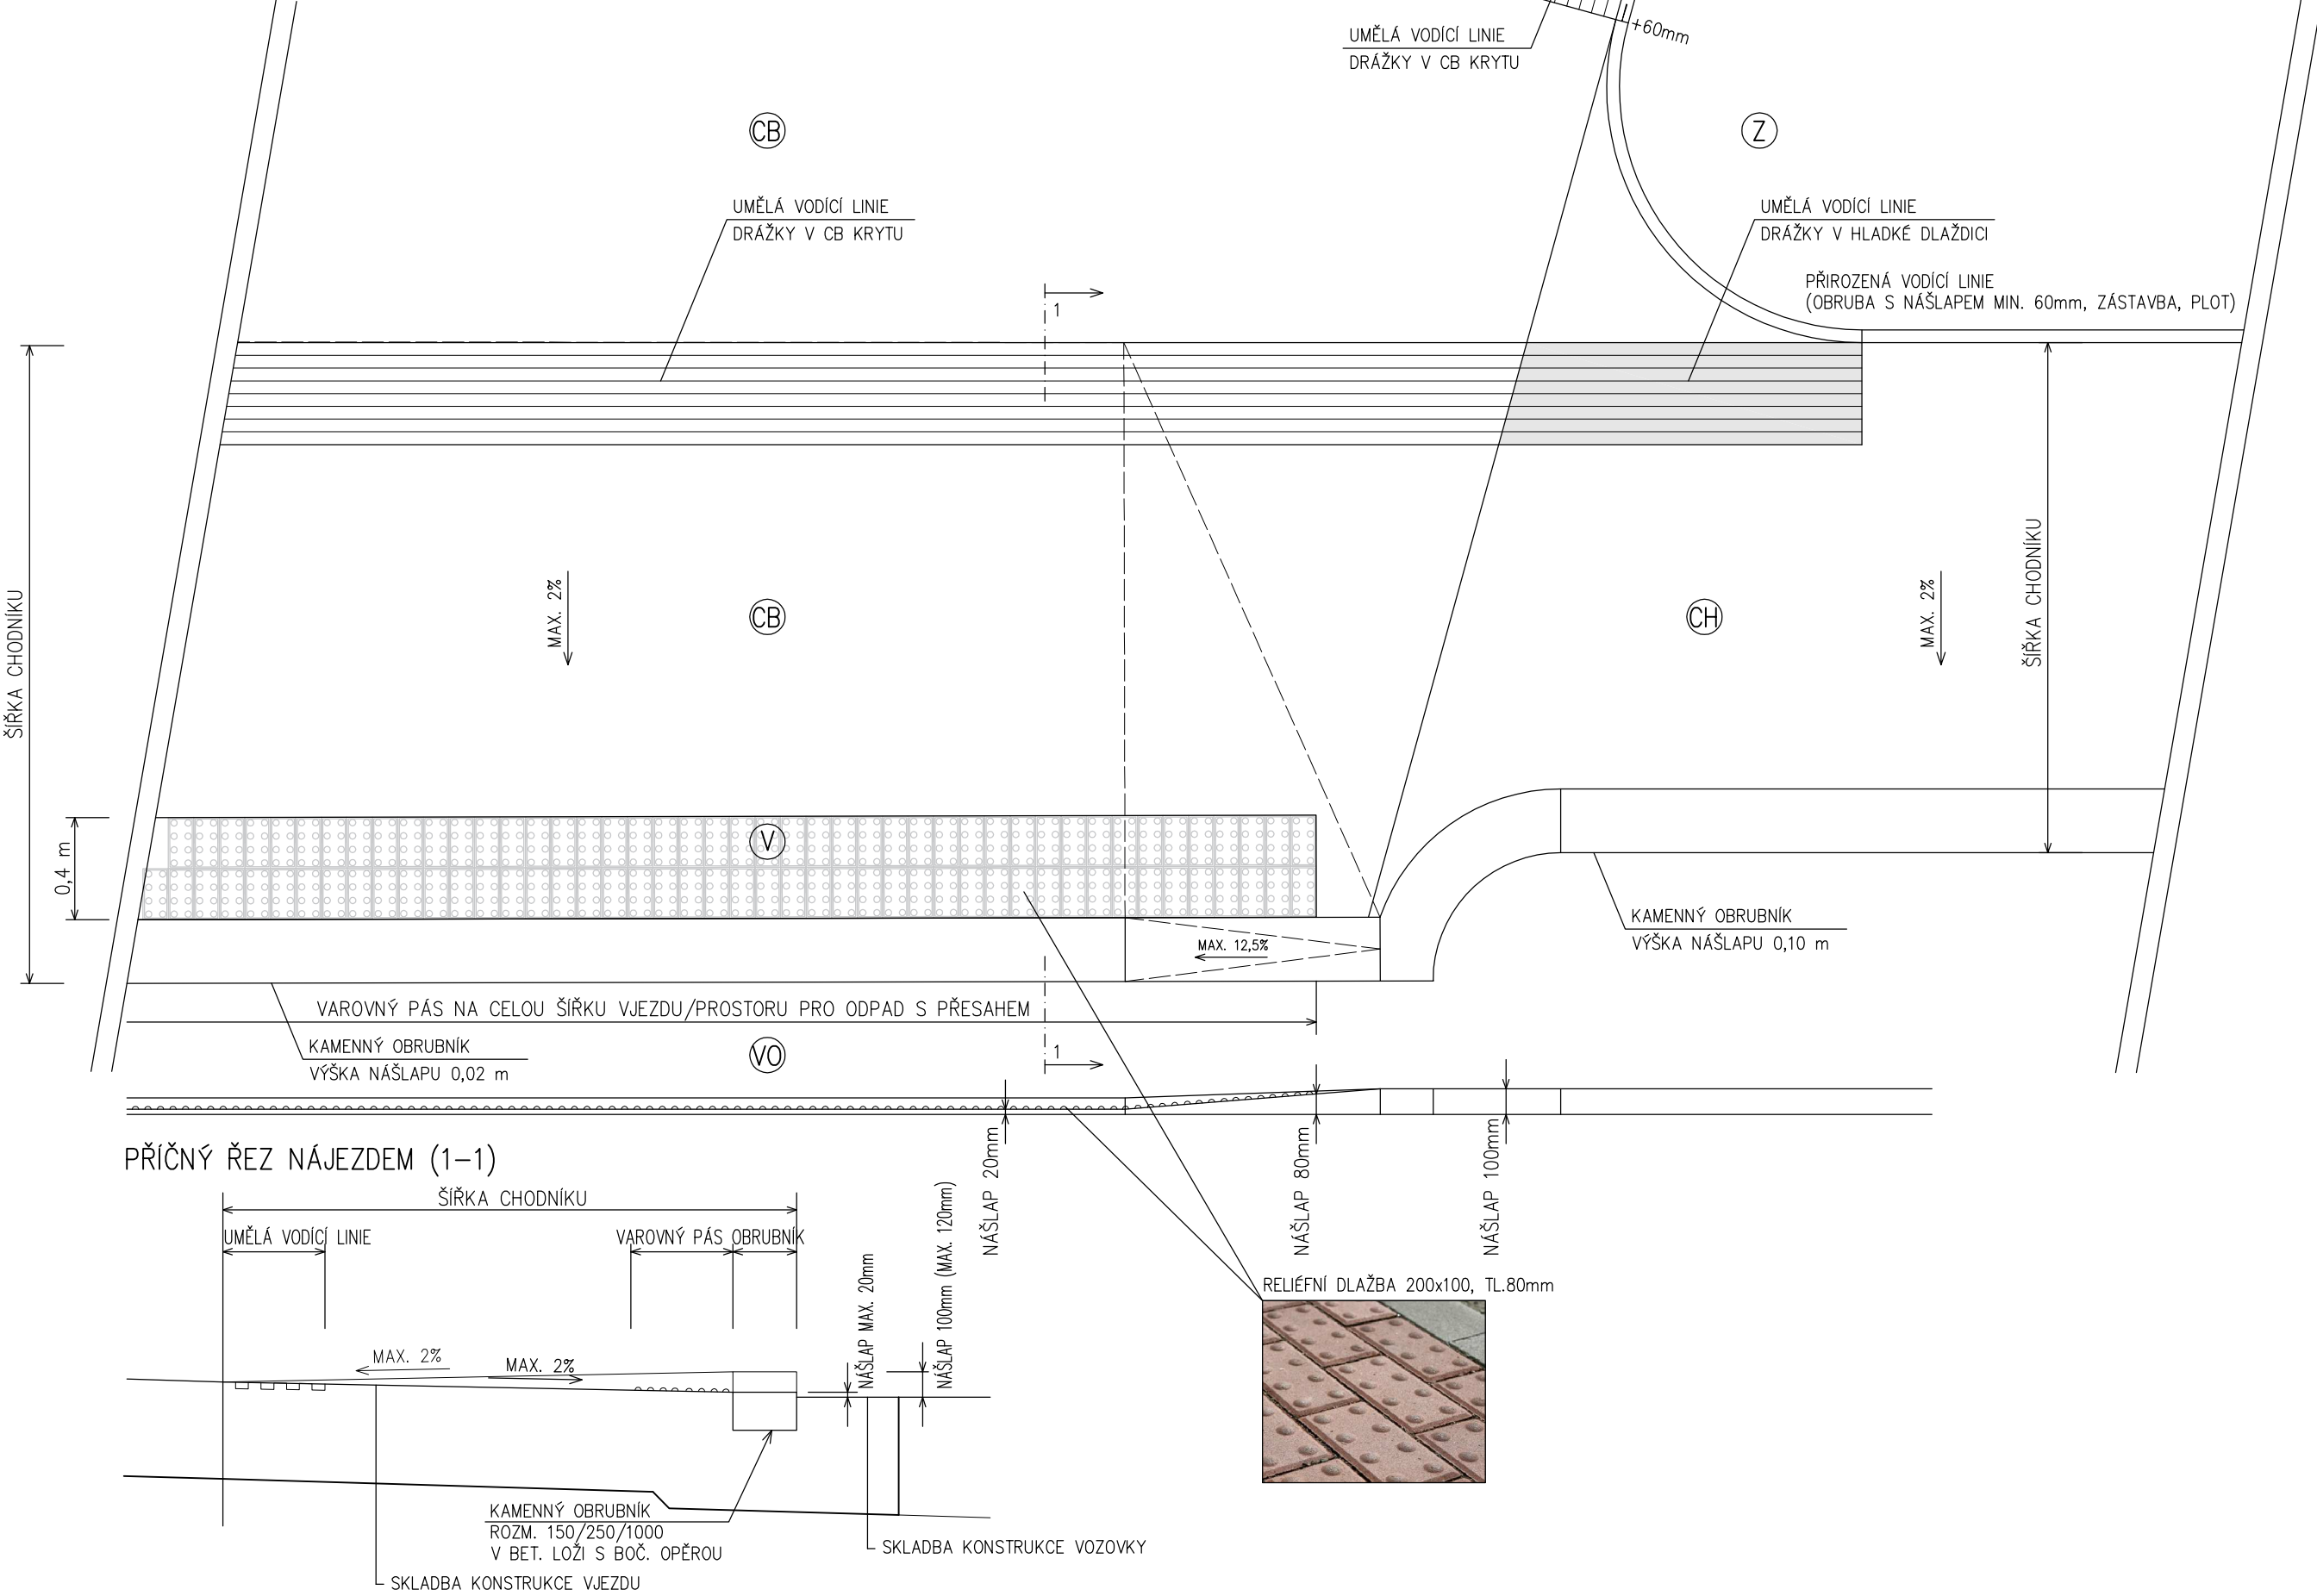


DETAIL BEZBARIÉROVÉ ÚPRAVY VE VJEZDU M 1:25
S VAROVNÝM PÁSEM Z RELIÉFNÍ DLAŽBY

V–VAROVNÝ PÁS
CH–CHODNÍK Z VELKOFORMÁTOVÉ BETONOVÉ DLAŽBY
VO–STÁVAJÍCÍ ASFALTOVÁ VOZOVKA

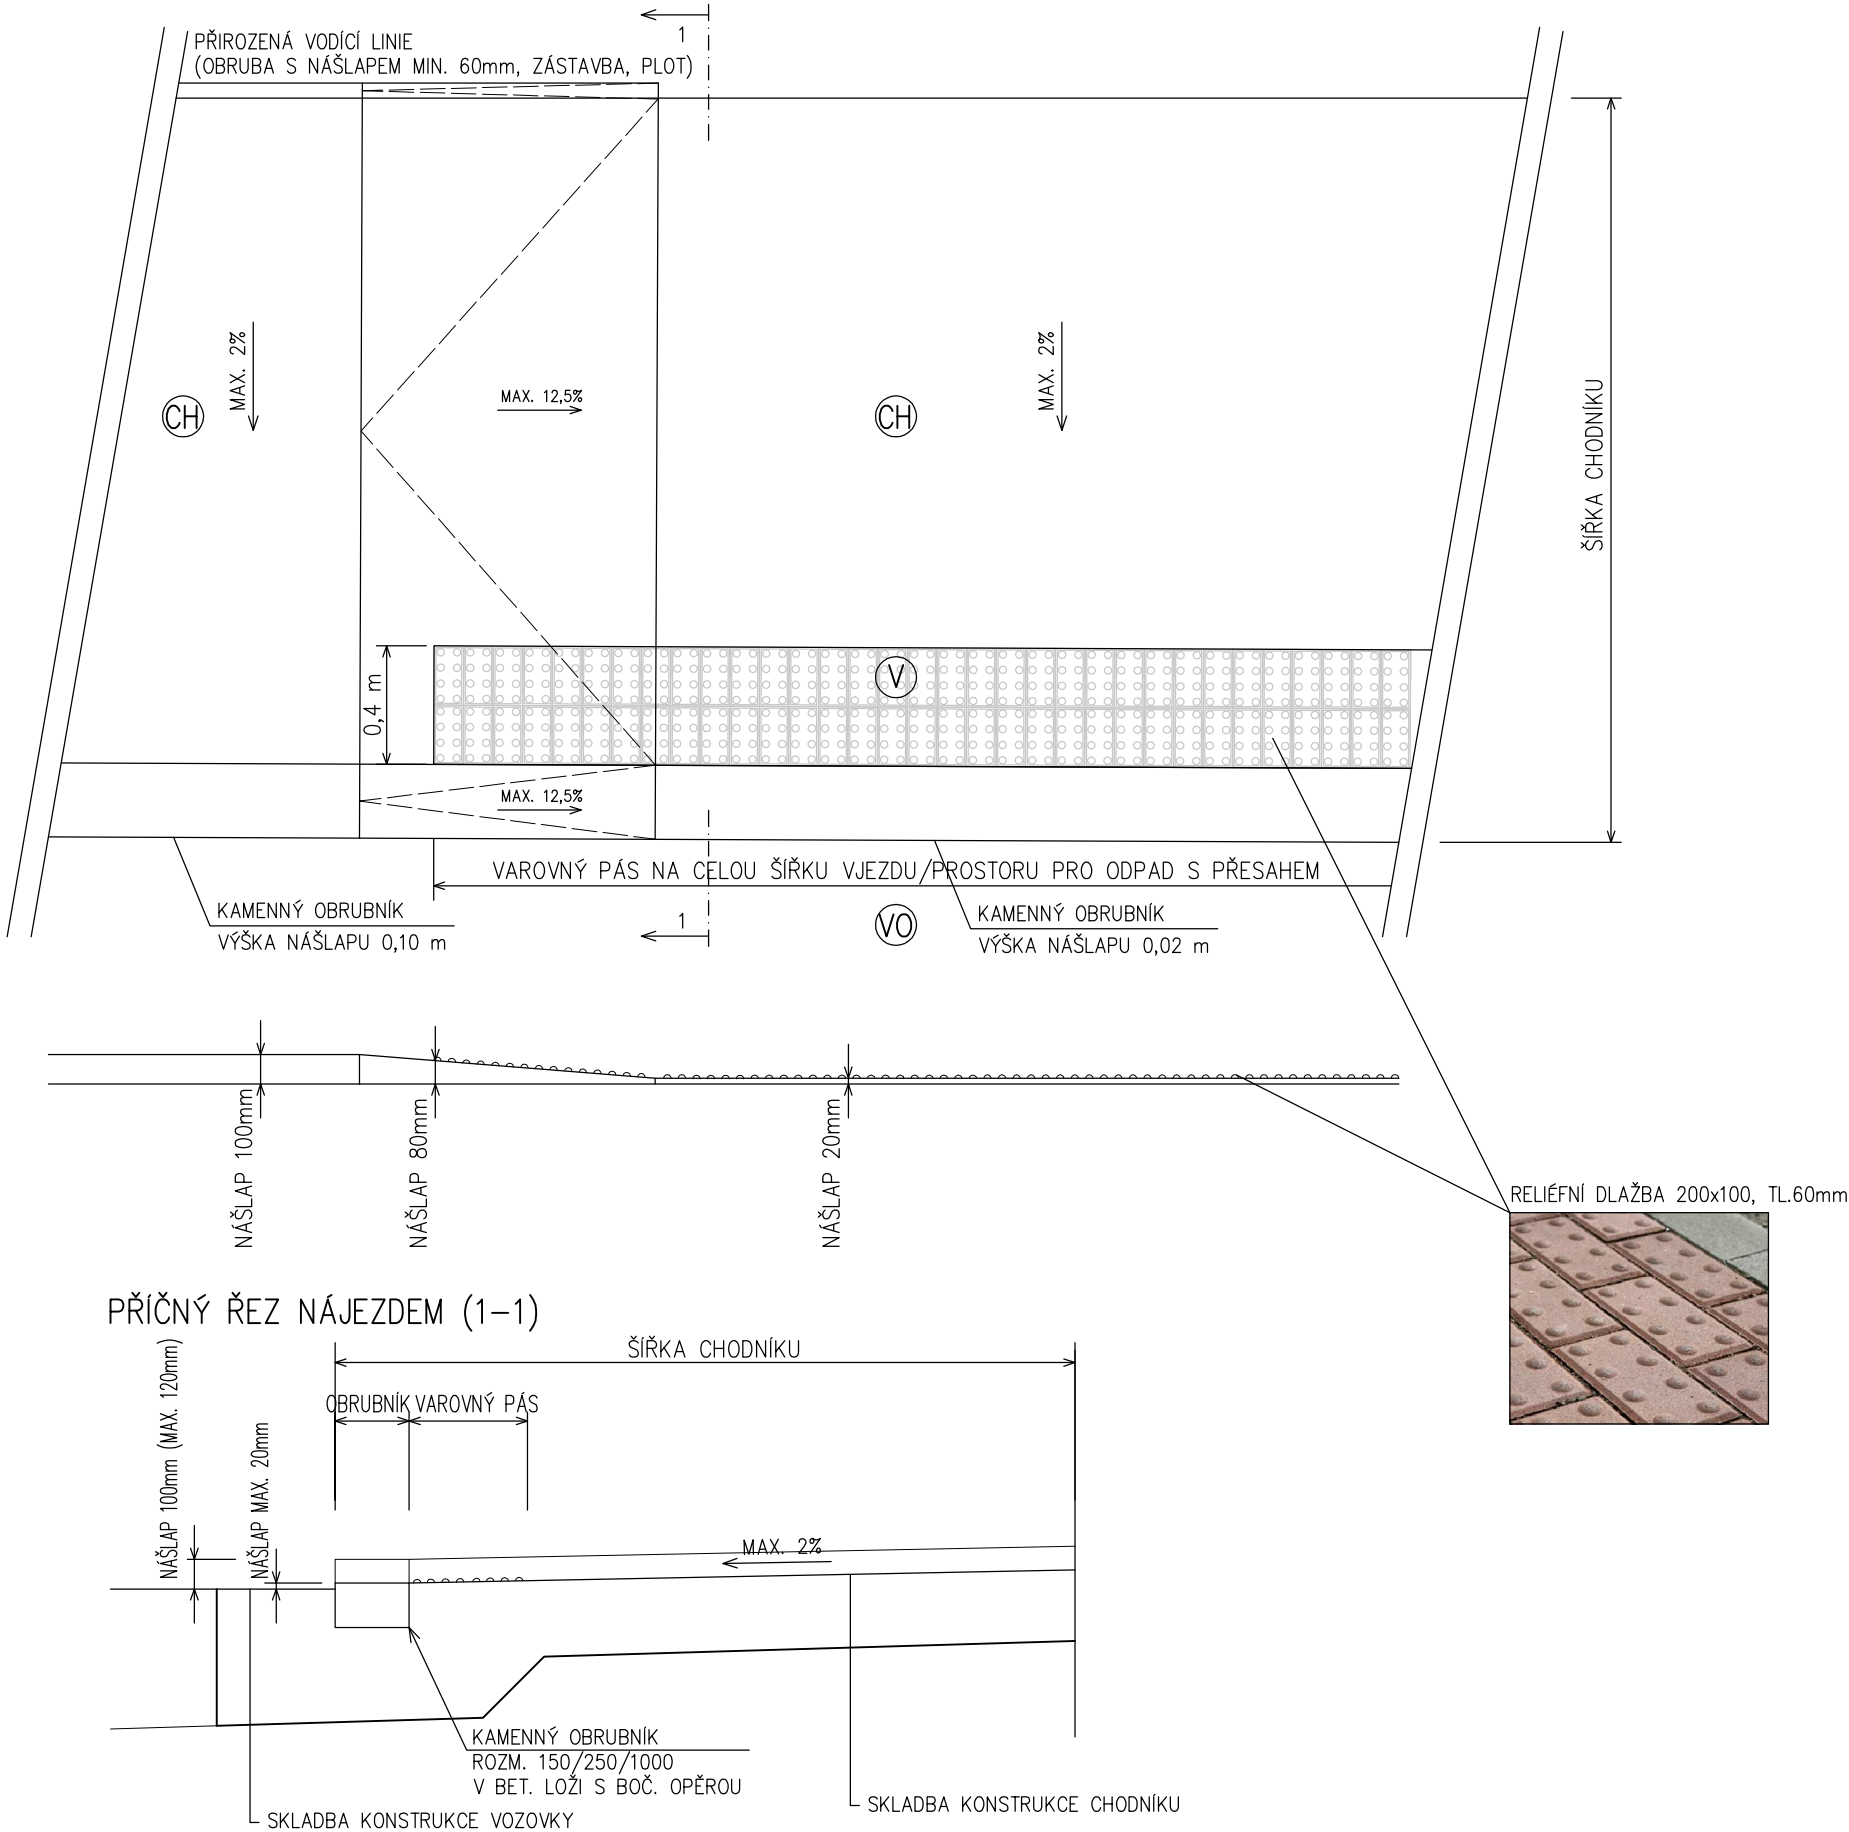

DETAIL BEZBARIÉROVÉ ÚPRAVY V MÍSTĚ UKONČENÍ CHODNÍKU
S VAROVNÝM PÁSEM Z RELIÉFNÍ DLAŽBY

V–VAROVNÝ PÁS
CB–CHODNÍK S CEMENTOBETONOVÝM KRYTEM
VO–STÁVAJÍCÍ ASFALTOVÁ VOZOVKA
Z–ZELEŇ

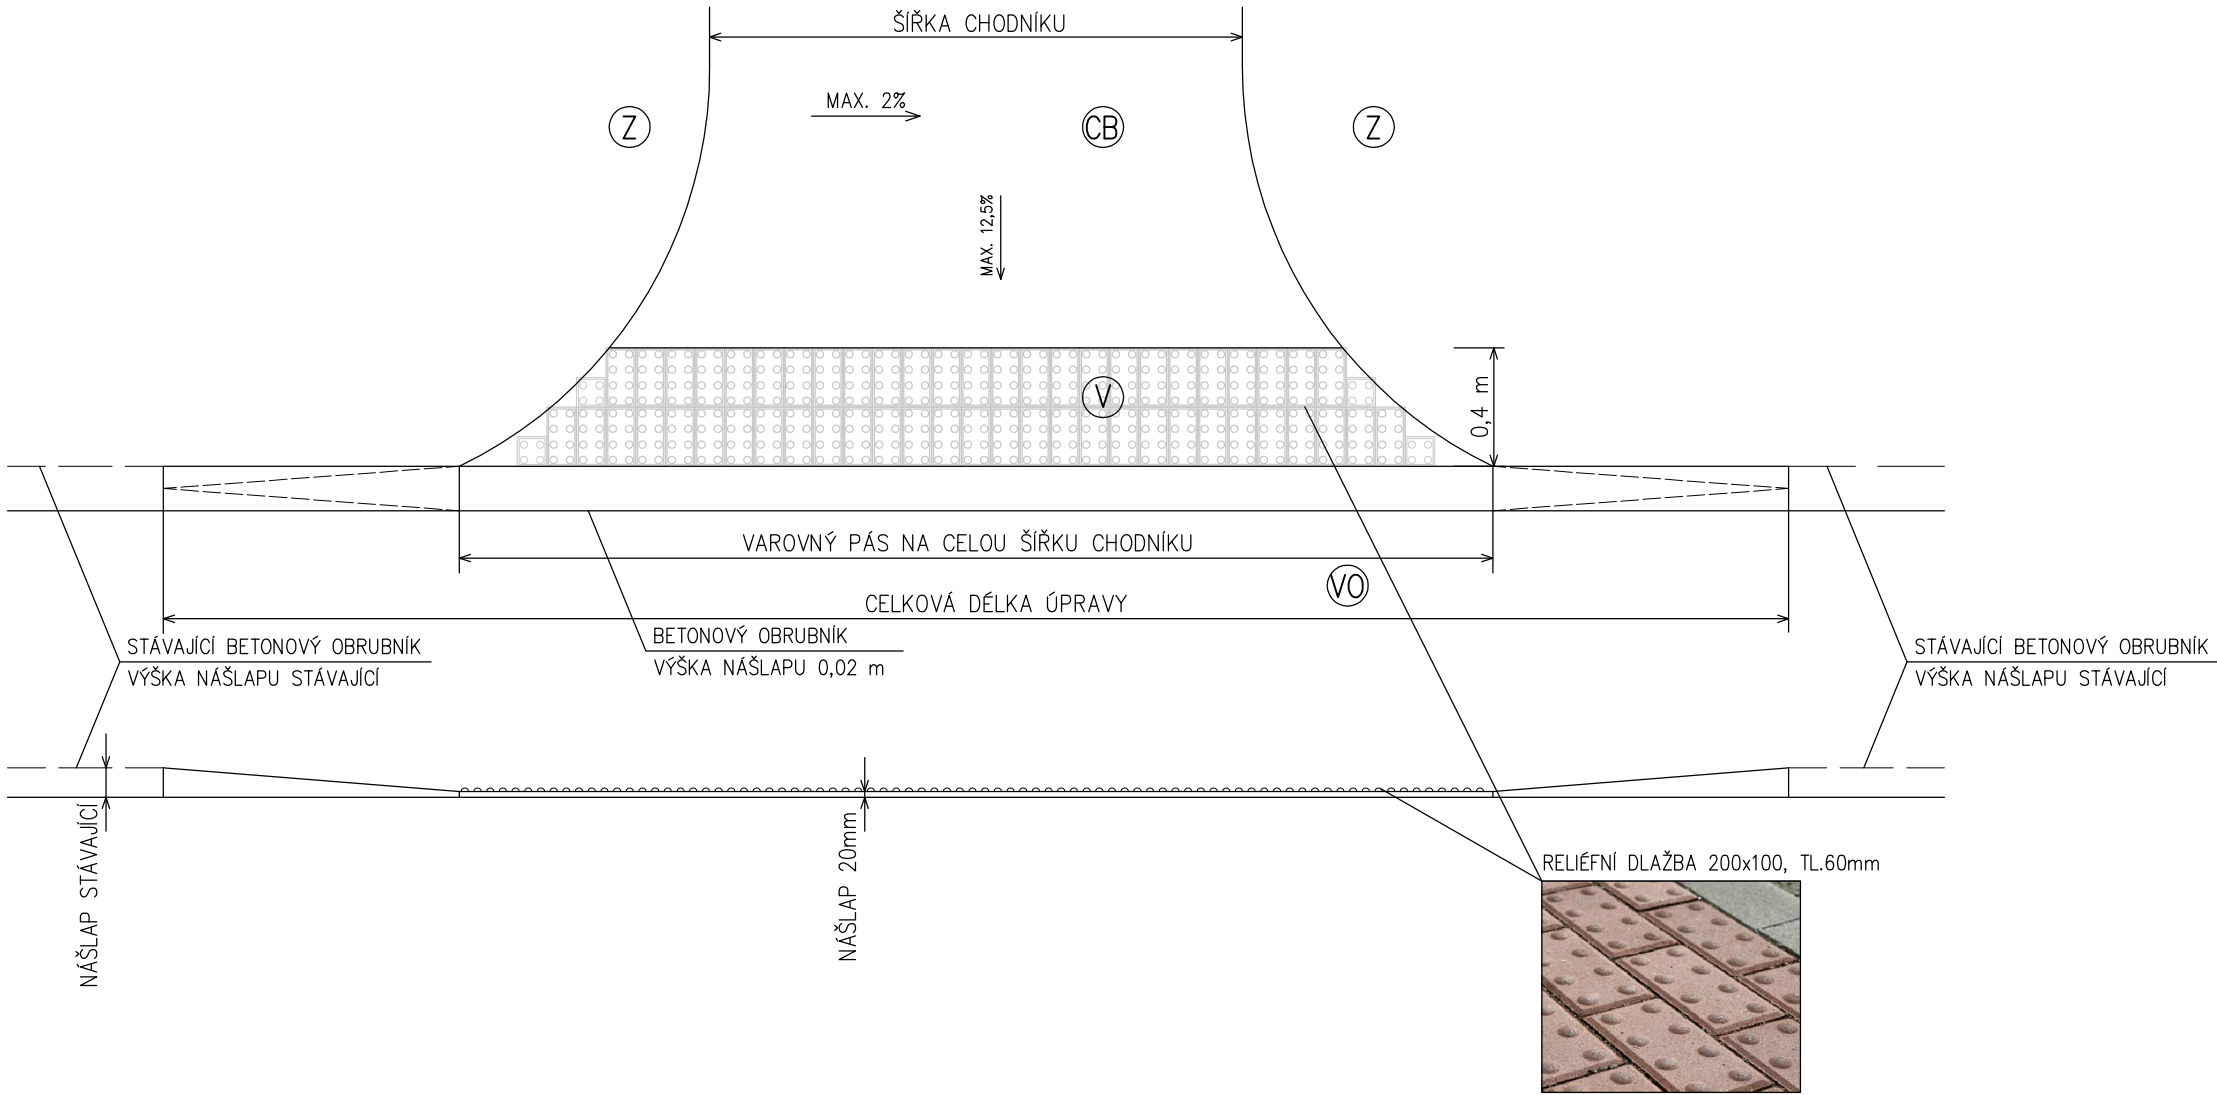

M 1:25

V-VAROVNÝ PÁS
CH-CHODNÍK Z BETONOVÉ ZÁMKOVÉ DLAŽBY
CB-POJÍŽDĚNÝ CHODNÍK S CEMENTOBETONOVÝM KRYTEM
Z-ZELEŇ

