




BLOKOVÉ SCHÉMA VO :

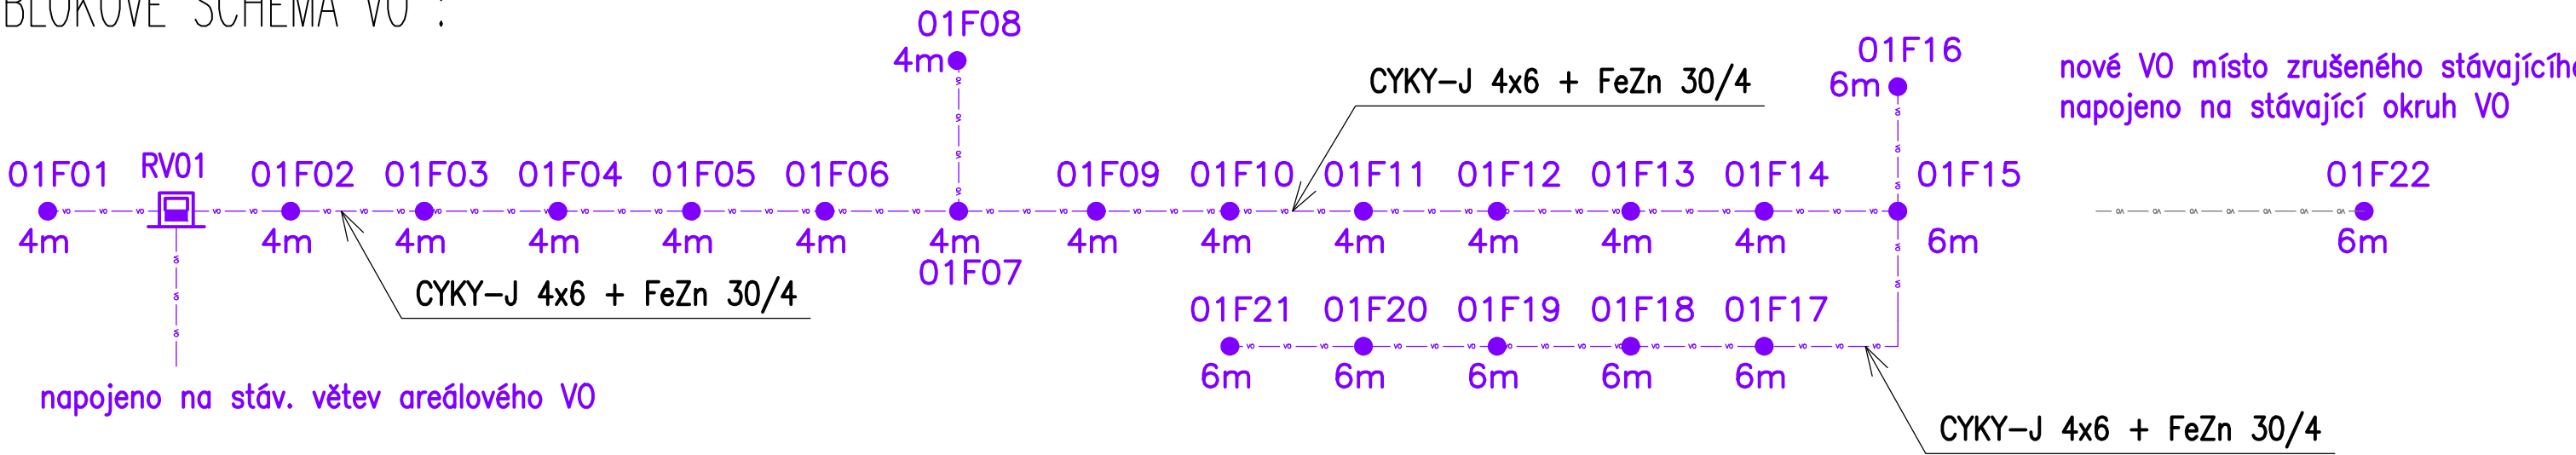


LEGENDA :

- STÁVAJÍCÍ VO
- NOVÉ VEDENÍ VO
- NOVÉ VO — LED svítidlo 19W (4000K/2500lm) na stožáru 4m
- NOVÉ VO — LED svítidlo 38W (4000K/5500lm) na stožáru 4m
- STÁV. SPINACÍ BOD VO

POZNÁMKA :
Podkladem pro výpočet a rozmístění VO byl podklad
Koordinální situace (FNOL_sit_Koor_DPS) z 26.1.2017.

Realizace VO včetně napájecího vedení dle ČSN 33 2000-7-714 ed.2 a ČSN 33 2000-5-52 ed.2.
Souběhy silových kabelů od jiných podzemních vedení dle ČSN 73 6005, tab. A.1.

Nové VO pro NTMC bude odjištěno a spínáno ze stávajícího spínacího bodu RV01.
Svítidla VO jsou číslována : 01 (napojeno ze spínacího bodu RV01),
F (svítidla části budovy F) a pořadové číslo 01 - 22.
Finální označení a číslování VO dle zvyklostí FNOL.
Jednotlivé VO bude propojeno kabelem CYKY-J 4x6 s pospojeno zemním páskem FeZn 30/4.

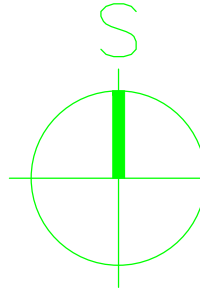

±0,00 = 241,320 m n.m. BpV

OKPLANARCHITECTS		
NÁZEV STAVBY		
INVESTOR		
PROJEKTANT ČÁSTI		
ZODPOVĚDNÝ PROJEKTANT		
VÝPRACOVNÍK		
SITUACE		
STAVEBNÍ OBJEKT		
NÁZEV PŘÍLOHY		
ZMĚNA		
MĚŘÍTKO		
ČÍSLO VÝKRESU		
POŽADAVEK ZMĚNY		
AUTOR		
HLAVNÍ ARCHITEKT PROJEKTU		
RAZÍTKO		
PÁŘE		
ČÁST		
STUPĚN		
DPS		
ZAKÁZKOVÉ ČÍSLO		
16-15-DPS		
D.1.7		
VEŘEJNÉ OSVĚTLENÍ		
3/2017		
000		
1:250		
D.1.7.02		