



Vyřizuje: Jokl Petr

E-mail: petr.jokl@t-mobile.cz

OK PLAN ARCHITECTS, s.
r. o.
Nad'a Popelková
Na Závodí 631
39601 Humpolec

Naše značka: **E08324/16**V Praze dne: **21.3.2016****Vyjádření a stanovení podmínek pro udělení souhlasu s umístěním stavby v ochranném pásmu sítě technické infrastruktury (TI) společnosti T-Mobile Czech Republic a.s.**

Vydané podle § 101 ZÁKONA Č. 127/2005 Sb., o elektronických komunikacích a o změně některých souvisejících zákonů (zákon o elektronických komunikacích – dále jen ZEK), ve znění pozdějších předpisů a §161 zákona č. 183/2006 Sb., o územním plánování a stavebním řádu (stavební zákon) či dle dalších příslušných právních předpisů

Věc: Národní telemedicínské centrum

Stupeň: Územní a stavební řízení

V dané lokalitě se nachází technická infrastruktura (TI) společnosti **T-Mobile Czech Republic a.s.**, která je nezbytná pro provoz elektronického zařízení veřejné telekomunikační sítě.

Dle předložené dokumentace dojde ke kolizi s TI typu:

Optické trasy	Ano
Mikrovlnné (MW) spoje	Ano
Elektropřipojky (vedení NN)	Ne
Základnové stanice	Ne

Pro řešení kolize postupujte podle instrukcí v přílohách podle typu TI v kolizi:

Optické trasy	Příloha č.3
Mikrovlnné (MW) spoje	Příloha č.4
Elektropřipojky (vedení NN)	Příloha č.5
Základnové stanice	Příloha č.6

Při splnění podmínek uvedených v přílohách podle druhu kolize s TI souhlasí společnost T-Mobile Czech Republic a.s. s výstavbou v zájmovém území.

Nedodržení těchto podmínek je hrubým porušením právních povinností podle zákona 127/2005 Sb., O elektronických komunikacích.

Toto stanovisko má platnost 1 rok.

T-Mobile
T-Mobile Czech Republic a.s.
Tomíčkova 2144/1
148 00 Praha 4
IČ 649 49 681, DIČ CZ64949681

Ochrana sítí

Technologický úsek



Seznam příloh

Příloha č.1 - Rekapitulace žádosti

Příloha č.2 - Situační plán

Příloha č.3 - Kolize s optickou trasou

Příloha č.4 - Kolize s mikrovlnnými spoji

Příloha č.5 - Kolize s elektropřípojkou

Příloha č.6 - Kolize se základovou stanicí

Příloha č.7 - Popis DGN výkresů s průběhy tras optických vedení a elektropřípojky (vedení NN).



Příloha č. 1

Rekapitulace žádosti o vyjádření k existenci sítě elektronických komunikací

Číslo žádosti: **E08324/16**
Název stavby /akce: **Národní telemedicínské centrum**
Datum podání žádosti: **21.3.2016**
Důvod žádosti: **Územní a stavební řízení**
Popis jiného důvodu žádosti:
Poznámka:

Žadatel

Firma / organizace: **OK PLAN ARCHITECTS, s. r. o.**
IČ: **26051737**
DIČ: **CZ26051737**
Kontaktní osoba: **Nad'a Popelková**
Adresa: **Na Závodí 631**
Město / obec: **Humpolec**
PSČ: **39601**
Stát:
E-mail: **okplan@okplan.cz**
Telefonní číslo: **777200985**

Stavebník

Firma / organizace: **Fakultní nemocnice Olomouc**
Kontaktní osoba: **Aleš Kotásek**
Adresa: **I.P. Pavlova 185/6**
Město / obec: **Olomouc**
PSČ: **77900**
Stát:
E-mail: **ales.kotasek@fnol.cz**
Telefonní číslo: **588 488 130**

Stavba

Výška nad terénem (metry): **15 m**
Projektant: **OK PLAN ARCHITECTS, s. r. o.**
Druh stavby: **Ostatní**
Hodnota projektu: **200 mil. Kč**
Měsíc zahájení stavby: **01/2017**
Měsíc ukončení stavby: **12/2018**


Odeslání stanoviska

E-mail: **okplan@okplan.cz**

Příloha č. 2

Situační plánek

Zájmová oblast (zájmové oblasti) zadaná žadatelem

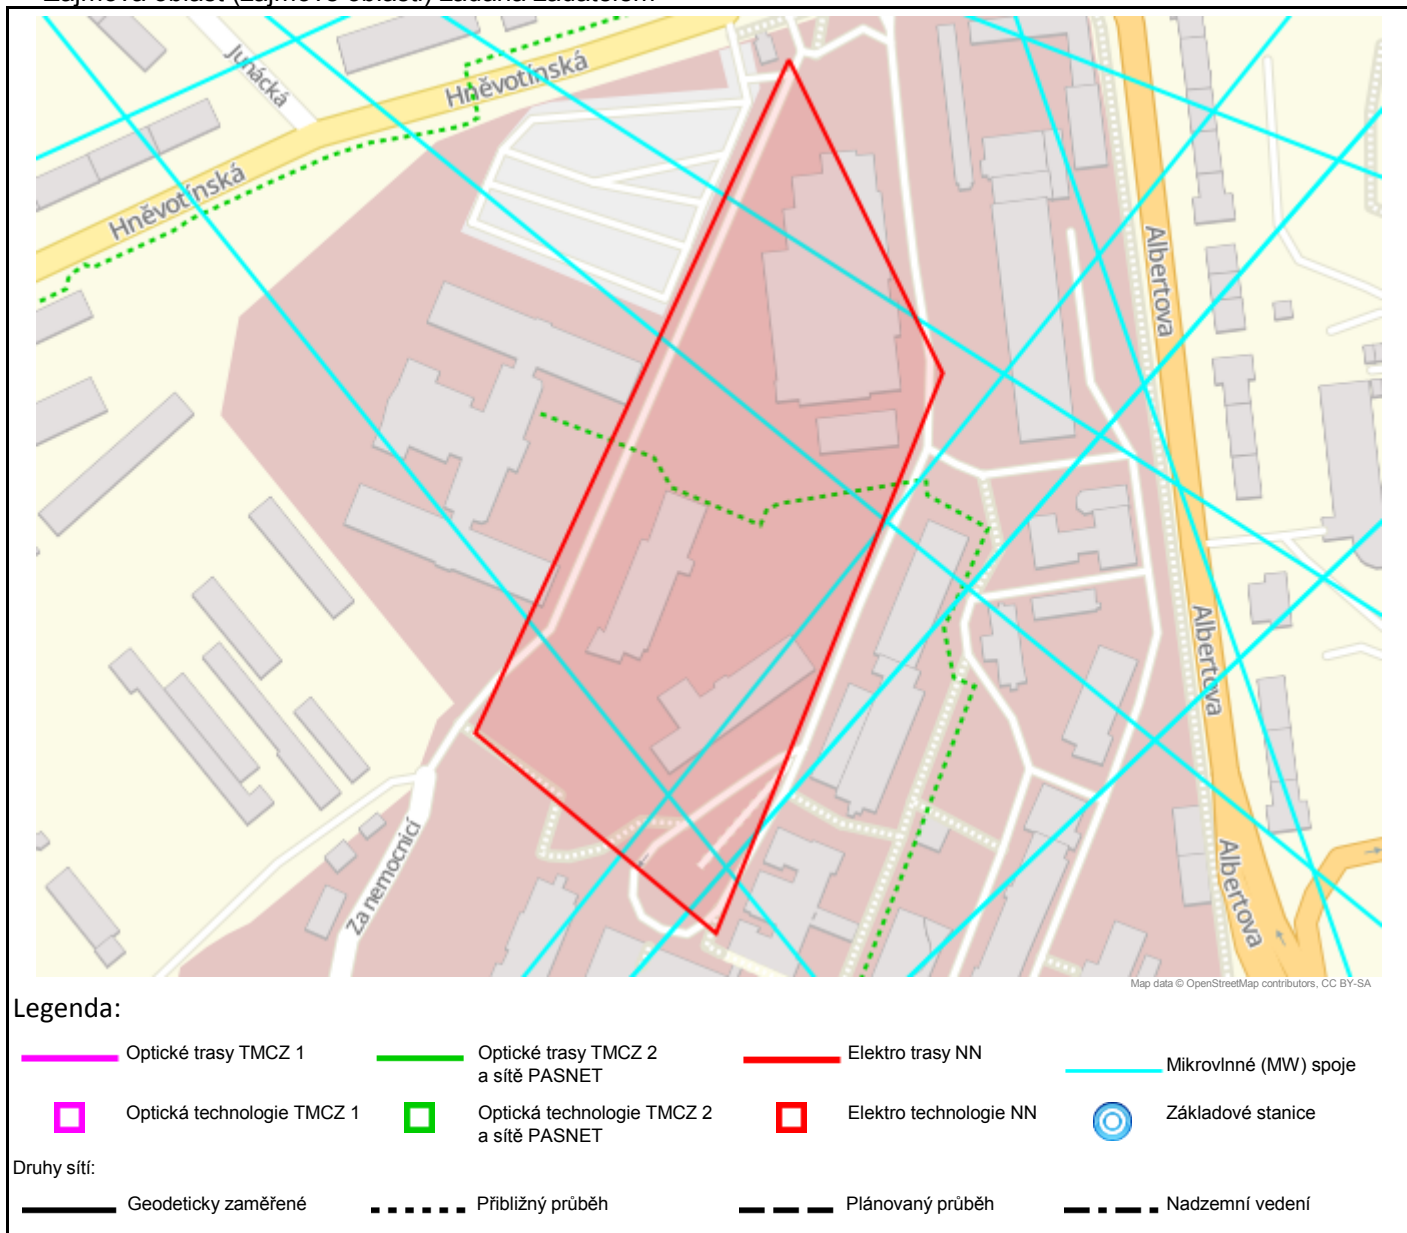

Geometrie zájmové oblasti (zájmových oblastí) žádosti ve formátu WKT a souřadnicovém systému S-JTSK. Zkopírováním textu lze geometrii zobrazit v jakémkoli softwaru podporujícím formát WKT.

GEOMETRYCOLLECTION(POLYGON((-548151.881435376 -1122071.97524426,-548297.08350713 -1122316.36688569,-548212.821282275 -1122401.73152373,-548105.109966774 -1122197.13038054,-548151.881435376 -1122071.97524426)))



Příloha č.3

Kolize s optickou trasou

V zájmovém území, dle předložené situace, **se nachází optická kabelová trasa naší společnosti** (viz. příloha).

Pro vydání souhlasného stanoviska k Územnímu (Stavebnímu) řízení požadujeme zakreslit naší trasu do koordinační situace stavby v měřítku 1:500 s okótováním vodorovných vzdáleností od plánovaných stavebních objektů. V případě křížení či souběhu se sítěmi technického vybavení je nutno doplnit příslušné řezy. Upozorňujeme na dodržení ČSN 73 6005 - Prostorové uspořádání sítí technického vybavení.

Výše uvedené projektové podklady předloží stavebník k vyjádření na TMCZ. Na základě schválení těchto podkladů bude následně vydáno souhlasné stanovisko k Územnímu (Stavebnímu) řízení.



Příloha č.4

Kolize s MW spoji

Na základě doloženého zákresu dojde ke kolizi s MW spoji.

V dané lokalitě společnost **T- Mobile Czech Republic a.s.** provozuje **MW spoj (e)** - viz příloha e-mailu, ve **výšce od 24 m nad okolním terénem**, nezbytný(é) pro funkci veřejné telekomunikační sítě.

Nedojde-li při realizaci uvedené akce k dosažení výšky uvedeného(ných) MW spoje(ů) (včetně činnosti stavebních strojů) s výstavbou souhlasíme.

V souvislosti se zněním § 100 zákona č. 127/2005 Sb., o elektronických komunikacích, upozorňujeme stavebníka, že za rušení provozu elektronických komunikačních zařízení a sítí nebo provozování rádiových služeb, je považováno i rušení způsobené stíněním nebo odrazy elektromagnetických vln stavbami nebo činnostmi stavebních strojů. Náklady na odstranění rušení stavbami nese vlastník dotčené stavby, náklady na odstranění rušení činnostmi souvisejícími s prováděním stavby nese stavebník. Dále upozorňujeme na znění §118 a násl. Zákona o elektronických komunikacích, podle kterého je za správní delikt odpovídající uvedeným činnostem možno uložit pokutu až do výše 2 mil. Kč.

Příloha č.5

Kolize s elektropřípojkou

V dotčeném území stavby se nachází kabelová trasa elektropřípojky k základnové stanici (ZS) naší společnosti. S ohledem na výstavbu nad stávající trasou a v jejím ochranném pásmu požadujeme splnění následujících podmínek:

Pro řešení níže uvedeného, kontaktujte servisního partnera T-Mobile CZ a.s. („TMCZ“), firmu S COM s.r.o. (Ing.Trnka 603 256 144), v jejíž odpovědnosti je kompletní řešení dotčení sítí pro TMCZ, včetně zajištění schválení na TMCZ, vypracování všech požadovaných stupňů PD, geodetického zaměření a dohledu nad realizací stavby.

Stavebník je dále povinen učinit veškerá potřebná opatření tak, aby nedošlo k poškození vedení elektropřípojky a zařízení stavebními pracemi, zejména tím, že zajistí:

- písemné vyrozumění o zahájení prací a to nejméně 15 dnů předem,
- před zahájením zemních prací vytyčení trasy elektropřípojky,
- prokazatelné seznámení pracovníků, kteří budou provádět práce, s polohou vedení (zařízení),
- upozornění organizace provádějící zemní práce na možnou odchylku uloženého kabelového vedení (zařízení) od polohy vyznačené ve výkresové dokumentaci,
- upozornění pracovníků, aby dbali při pracích v těchto místech největší opatrností a nepoužívali zde nevhodné nářadí, a také ve vzdálenosti nejméně 1,5m po každé straně vyznačené trasy vedení (zařízení) nepoužívali žádných mechanizačních prostředků (hloubících strojů, sbíječek apod.),
- řádné zabezpečení odkrytého podzemního kab. vedení (zařízení) proti poškození, odcizení
- odpovídající ochranu kabelů a ochranu kabelové trasy dle platných norem, pokud bude trasa kabelů pojížděna vozidly nebo stavební mechanizací
- nad kabelovou trasou dodržovat zákaz skládek a budování zařízení, která by znemožnila přístup ke kabelům (včetně, např. trvalých parkovišť apod.)
- bez souhlasu majitele, správce nesnižovat, ani nezvyšovat krytí nad kabelovou trasou,
- při křížení, příp. souběžích podzemních kab. vedení byla dodržena ČSN 73 6005 „Prostorové uspořádání sítí technického vybavení“,
- ohlášení ukončení stavby na servisního partnera TMCZ a jeho pozvání ke všem úkonům v řízení o povolení užívání stavby, aby prováděné práce respektovaly podmínky vyplývající ze zákona 127/2005 Sb., O elektronických komunikacích a zákona 183/2006 Sb., Stavební zákon a platných prováděcích vyhlášek.

V případě, že stavebník poškodí kabel v majetku, správě TMCZ :

1. je povinen uhradit společnosti TMCZ smluvní pokutu ve výši 20.000,00 Kč za každou započatou hodinu trvání přerušení kabelu,
2. současně je povinen uhradit společnosti TMCZ jednorázovou smluvní pokutu ve výši 500.000,00 Kč.
3. tímto není dotčeno právo TMCZ na náhradu škody.

Při splnění výše uvedených podmínek TMCZ souhlasí s výstavbou v zájmovém území.

Nedodržení těchto podmínek je hrubým porušením právních povinností podle zákona 127/2005 Sb., O elektronických komunikacích.



Příloha č.6

Kolize se základnovou stanicí

V dotčeném území se nachází:

1. základnová stanice vč. technologie a napájení,
2. rozvody vnitřního pokrytí

společnosti T-Mobile Czech Republic a.s. (TMCZ).

S výše uvedenou akcí souhlasíme s podmínkami:

1. Stavebník nebude provádět žádnou manipulaci s technologií a konstrukcemi společnosti TMCZ
2. Jakákoliv vynucená manipulace se zařízením společnosti TMCZ bude prováděna po dohodě se zástupcem společnosti TMCZ a to na náklady stavebníka
3. Minimálně 1 měsíc před realizací kontaktujte zástupce TMCZ za účelem projednání součinnosti během realizace uvedené akce, kontakt: sosmu-dispatching@t-mobile.cz

V souvislosti se zněním § 100 zákona č. 127/2005 Sb., o elektronických komunikacích, upozorňujeme stavebníka, že za rušení provozu elektronických komunikačních zařízení a sítí nebo provozování rádiových služeb, je považováno i rušení způsobené stíněním nebo odrazy elektromagnetických vln stavbami nebo činnostmi stavebních strojů. Náklady na odstranění rušení stavbami nese vlastník dotčené stavby, náklady na odstranění rušení činnostmi souvisejícími s prováděním stavby nese stavebník. Dále bychom chtěli upozornit na znění §118 a násl. zákona o elektronických komunikacích, kde za porušení výše uvedených činností, v ochranném pásmu komunikačních vedení, je možno uložit pokutu až do výše 2 mil. Kč.

Příloha č.7

Popis DGN výkresů s průběhy tras optických vedení a elektropřípojky (vedení NN)

V případě kolize s trasou vedení optické sítě nebo trasou elektropřípojky (vedení NN) jsou součástí e-mailu obsahujícího toto stanovisko soubory DGN výkresů s průběhem tras vedení.

V případě kolize s trasou optické sítě je zaslán soubor "Opticke trasy vedeni <číslo žádosti>.dgn" ("<číslo žádosti>" je nahrazeno skutečným číslem žádosti).

V případě kolize s trasou elektropřípojky (vedení NN) je zaslán soubor "Elektro trasy vedeni NN <číslo žádosti>.dgn" ("<číslo žádosti>" je nahrazeno skutečným číslem žádosti).

Soubory DGN výkresů jsou vytvářeny pouze v případě kolize s průběhem trasy (čáry). V případě kolize pouze s bodovým objektem sítě nejsou výkresy generovány (odesílány).

Struktura DGN výkresů:

Přesnost	Číslo vrstvy
Geodeticky zaměřená	1
Z dokumentace	2
Přibližný průběh	3

Druh trasy	Styl čáry
Trasa vedení podzemní, v chrániče/žlabu	0
Trasa vedení v kabelovodu, v kolektoru, v metru, ...	3
Trasa vedení nadzemní, vedení na konstrukci	7

- Výkres ve formátu DGN V7.
- Kresba umístěna ve třetím kvadrantu v normální orientaci, přičemž souřadnice y, x v S-JTSK jsou v reálných souřadnicích výkresu MicroStationu stejné souřadnice se zápornými znaménky (y v JTSK = -x v souřadnicích výkresu, x v JTSK = -y v souřadnicích výkresu).