



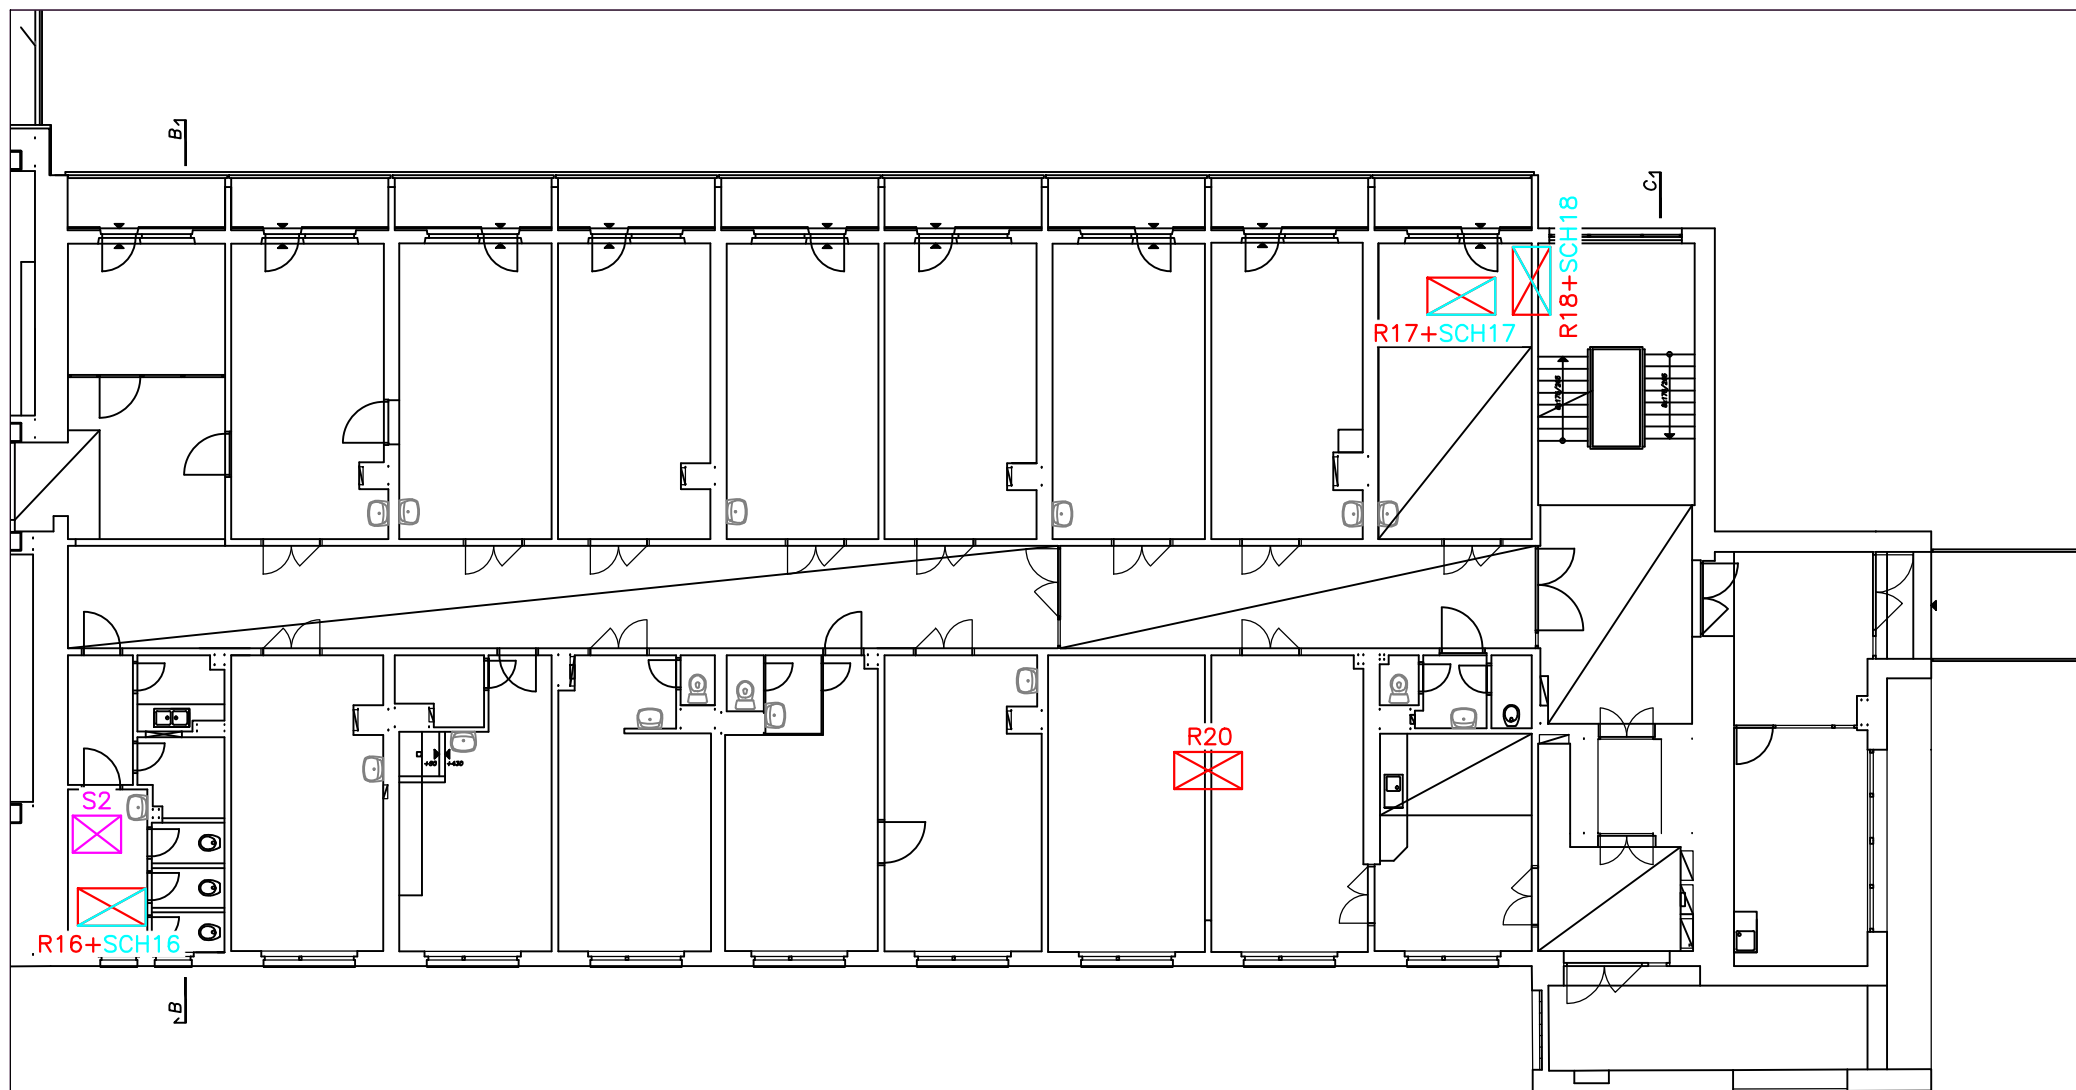

LEGENDA:

	KS1	KOPANÁ SONDA		ST1	STŘEŠNÍ SONDA
	R1	SONDÁŽNÍ RÝHA		CB1	JÁDROVÝ VÝVRT
	SCH1	SCHMIDTŮV TVRDOMĚŘ		JV1	JÁDROVÝ VÝVRT
	S1	PODLAHOVÁ SONDA		1 →	FOTODOKUMENTACE

SCHÉMA:

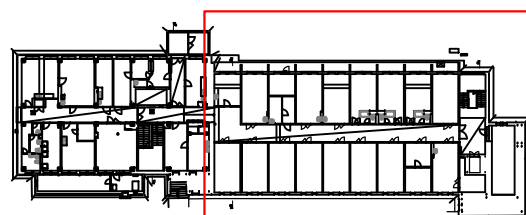

F1

F2

1.NP – F2
BUDOVA F
FAKULTNÍ NEMOCNICE OLMOUC

