

NÁRODNÍ
TELEMEDICÍNSKÉ
CENTRUM FN OLOMOUC

INVESTOR
FAKULTNÍ NEMOCNICE OLOMOUC

MÍSTO STAVBY
FN Olomouc
p. č. st. 1216

AUTOR
architekt LUDĚK RÝZNER ČKA 02 660
L.RYZNER@OKPLAN.CZ
T: +420 604 245 198
architekt LIBOR CHOVANEC
L.CHOVANE@OKPLAN.CZ
T: +420 777 200 981

GENERÁLNÍ PROJEKTANT
OK PLAN ARCHITECTS, S.R.O.
OKPLAN@OKPLAN.CZ
WWW.OKPLAN.CZ
T: +420 565 533 656
F: +420 565 532 268

HLAVNÍ ARCHITEKT PROJEKTU
architekt LIBOR CHOVANEC
L.CHOVANE@OKPLAN.CZ
T: +420 777 200 981

ZODPOVĚDNÝ PROJEKTANT
architekt LIBOR CHOVANEC
L.CHOVANE@OKPLAN.CZ
T: +420 777 200 981

HLAVNÍ INŽENÝR PROJEKTU
architekt LIBOR CHOVANEC
L.CHOVANE@OKPLAN.CZ
T: +420 777 200 981

VYPRACOVAL
Ing. arch. HELENA PASÁČKOVÁ
H.PASACKOVA@OKPLAN.CZ
T: +420 720 360 101

RAŽÍTKO

ČÍSLO PARÉ

STUPEŇ
ÚZEMNÍ ŘÍZENÍ

DATUM
02/2016


ZAKÁZKOVÉ ČÍSLO
16-15-UR

ZMĚNA

PŮDORYS 2.NP

MĚŘITKO
1:200

ČÍSLO VÝKRESU
3

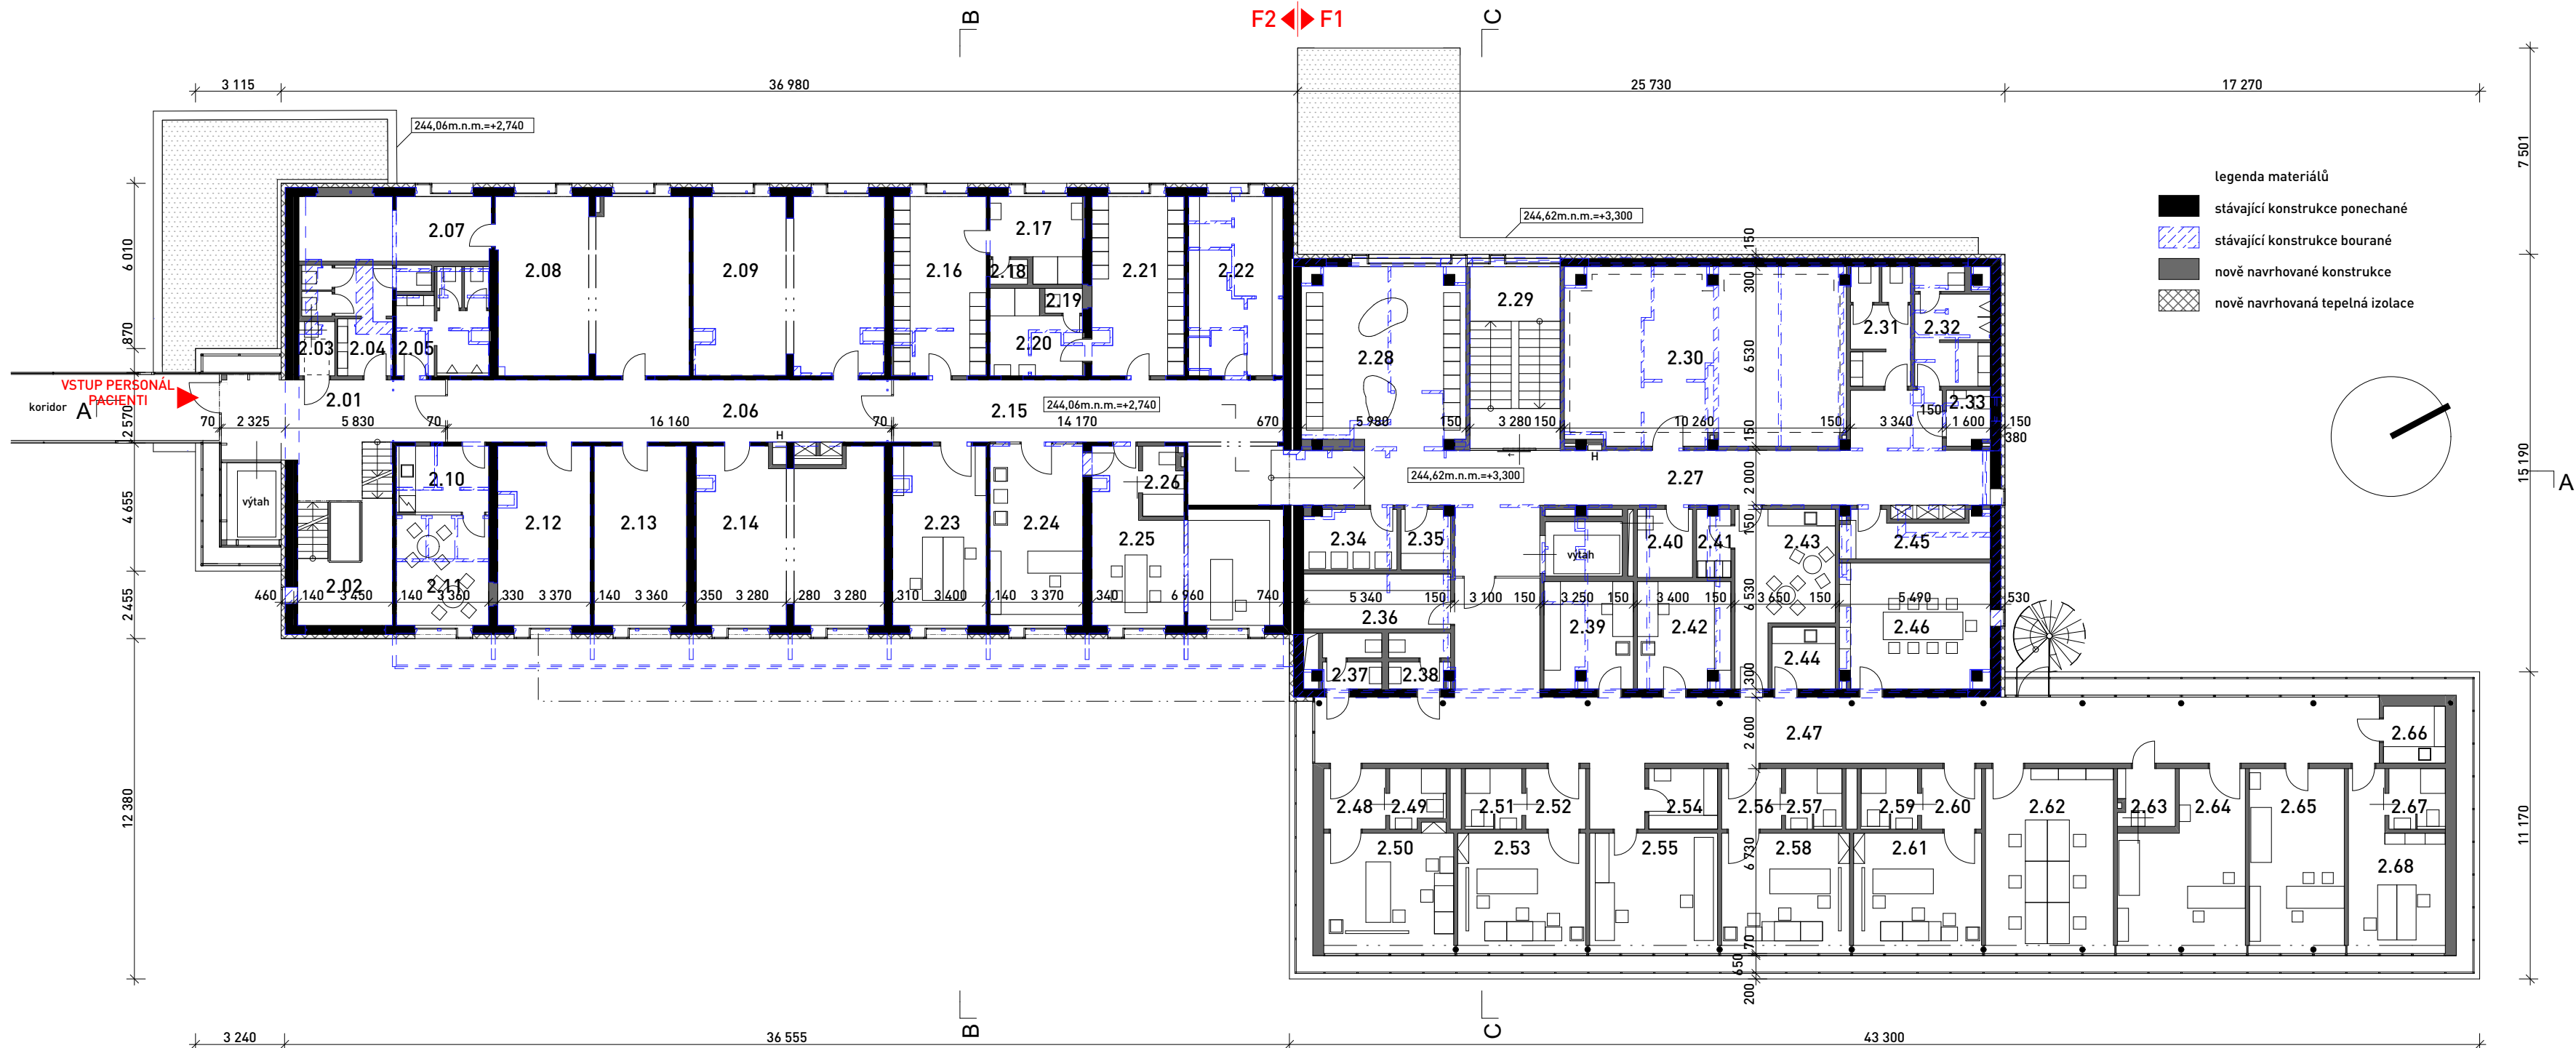

LEGENDA MÍSTNOSTÍ						
ozn.	název místnosti	plocha [m2]	podlaha	strop	stěna	s. v. [m]
2.01	chodba	26	homogenní lepená	x	omítka štuková	2,40
2.02	schodiště	15	homogenní lepená	x	omítka štuková	-
2.03	úklidová místnost	3	vinyl vodivý	x	omítka štuková	2,60
2.04	jazyky - WC - Ž	12	vinyl vodivý	x	omítka štuková	2,60
2.05	jazyky - WC - M	11	vinyl/koberec	x	omítka štuková	2,60
2.06	chodba	37	homogenní lepená	SDK podhled	omítka štuková	2,40
2.07	jazyky - kabinet	16	vinyl/koberec	x	omítka štuková	2,60
2.08	jazyky - učebna	45	vinyl vodivý	x	omítka štuková	2,60
2.09	jazyky - učebna	45	vinyl vodivý	x	omítka štuková	2,60
2.10	jazyky - čaj. kuchyňka	8	vinyl vodivý	x	omítka štuková	2,60
2.11	jazyky - denní místnost	14	vinyl vodivý	x	omítka štuková	2,60
2.12	jazyky - kabinet	22	vinyl vodivý	x	omítka štuková	2,60
2.13	jazyky - kabinet	22	vinyl vodivý	x	omítka štuková	2,60
2.14	jazyky - učebna	42	vinyl vodivý	x	omítka štuková	2,60
2.15	chodba	40	homogenní lepená	SDK podhled	omítka štuková	2,40
2.16	šatna M 1.-3. NP	24	vinyl	x	omítka štuková	2,60
2.17	umývárna M 1.-3. NP	9	keramická dlažba	x	keramický obklad	2,60
2.18	WC - M	1	keramická dlažba	x	keramický obklad	2,60
2.19	WC - Ž	1	keramická dlažba	x	keramický obklad	2,60
2.20	umývárna Ž 1.-3. NP	9	keramická dlažba	x	keramický obklad	2,60
2.21	šatna Ž 1.-3. NP	22	vinyl	x	omítka štuková	2,60
2.22	šatna medicí	22	vinyl	x	omítka štuková	2,60
2.23	NTMC	22	vinyl/koberec	x	omítka štuková	2,60
2.24	NTMC - sekretariát	22	homogenní lepená	x	omítka štuková	2,60

ozn.	název místnosti	plocha [m2]	podlaha	strop	stěna	s. v. [m]
2.25	NTMC - pracovna primáře	33	vinyl/koberec	x	omítka štuková	2,60
2.26	NTMC - prac. primáře koup.	4	keramická dlažba	x	keramický obklad	2,60
2.27	chodba	67	homogenní lepená	SDK podhled	omítka štuková	2,62
2.28	čekárna	39	dřev. dvouvrstvá, homog.	SDK podhled	omítka štuková	2,62
2.29	schodiště	22	homogenní lepená	x	omítka štuková	-
2.30	TWA	66	speciální pro TWA	x	x	?
2.31	WC - Ž	9	keramická dlažba	SDK podhled	keramický obklad	2,62
2.32	WC - M	11	keramická dlažba	SDK podhled	keramický obklad	2,62
2.33	WC - I	3	keramická dlažba	SDK podhled	keramický obklad	2,62
2.34	špin. prádlo	7	vinyl	SDK podhled	omítka štuková	2,62
2.35	č. prádlo	4	vinyl	SDK podhled	omítka štuková	2,62
2.36	sklad přístroje	11	vinyl	SDK podhled	omítka štuková	2,62
2.37	WC - Ž	4	keramická dlažba	SDK podhled	keramický obklad	2,62
2.38	WC - M	4	keramická dlažba	SDK podhled	keramický obklad	2,62
2.39	příprava 1	13	homogenní lepená	SDK podhled	omítka štuková	2,62
2.40	úklidová místnost	5	homogenní lepená	SDK podhled	omítka štuková	2,62
2.41	zázemí zaměstnanci	3	homogenní lepená	SDK podhled	omítka štuková	2,62
2.42	příprava 2	13	homogenní lepená	SDK podhled	omítka štuková	2,62
2.43	DMZ	18	vinyl/koberec	SDK podhled	omítka štuková	2,62
2.44	kuchyňka	5	vinyl/koberec	SDK podhled	omítka štuková	2,62
2.45	rozvodna NN	8	epox. stěrka+vsyp	SDK podhled	omítka štuková	2,62
2.46	meeting room - telemetrie	25	celoplošný koberec	SDK podhled	omítka štuková	2,62
2.47	chodba	111	homogenní lepená	SDK podhled	omítka štuková	2,50
2.48	SL - vstup	5	vinyl vodivý	SDK podhled	omítka štuková	2,80

ozn.	název místnosti	plocha [m2]	podlaha	strop	stěna	s. v. [m]
2.49	SL - koupelna	4	keramická dlažba	SDK podhled	keramický obklad	2,80
2.50	spán. laboratoř - pokoj	21	vinyl vodivý	SDK podhled	omítka štuková	2,80
2.51	SL - koupelna	5	keramická dlažba	SDK podhled	keramický obklad	2,80
2.52	SL - vstup	5	vinyl vodivý	SDK podhled	omítka štuková	2,80
2.53	spán. laboratoř - pokoj	20	vinyl vodivý	SDK podhled	omítka štuková	2,80
2.54	sklad materiálů + léčiv	5	epox. stěrka+vsyp	SDK podhled	omítka štuková	2,80
2.55	monitoring	20	vinyl vodivý	SDK podhled	omítka štuková	2,80
2.56	SL - vstup	5	vinyl vodivý	SDK podhled	omítka štuková	2,80
2.57	SL - koupelna	5	keramická dlažba	SDK podhled	keramický obklad	2,80
2.58	spán. laboratoř - pokoj	20	vinyl vodivý	SDK podhled	omítka štuková	2,80
2.59	SL - koupelna	5	keramická dlažba	SDK podhled	keramický obklad	2,80
2.60	SL - vstup	5	vinyl vodivý	SDK podhled	omítka štuková	2,80
2.61	spán. laboratoř - pokoj	20	vinyl vodivý	SDK podhled	omítka štuková	2,80
2.62	data processing	31	vinyl vodivý	SDK podhled	omítka štuková	2,80
2.63	úklidová místnost - SL	4	homogenní lepená	SDK podhled	omítka štuková	2,80
2.64	ambulance	26	homogenní lepená	SDK podhled	omítka štuková	2,80
2.65	edukace	23	vinyl	SDK podhled	omítka štuková	2,80
2.66	čistící místnost	5	homogenní lepená	SDK podhled	omítka štuková	2,80
2.67	koupelna lékaře	5	keramická dlažba	SDK podhled	keramický obklad	2,80
2.68	lékař	19	vinyl/koberec	SDK podhled	omítka štuková	2,80
		1 233 m ²				