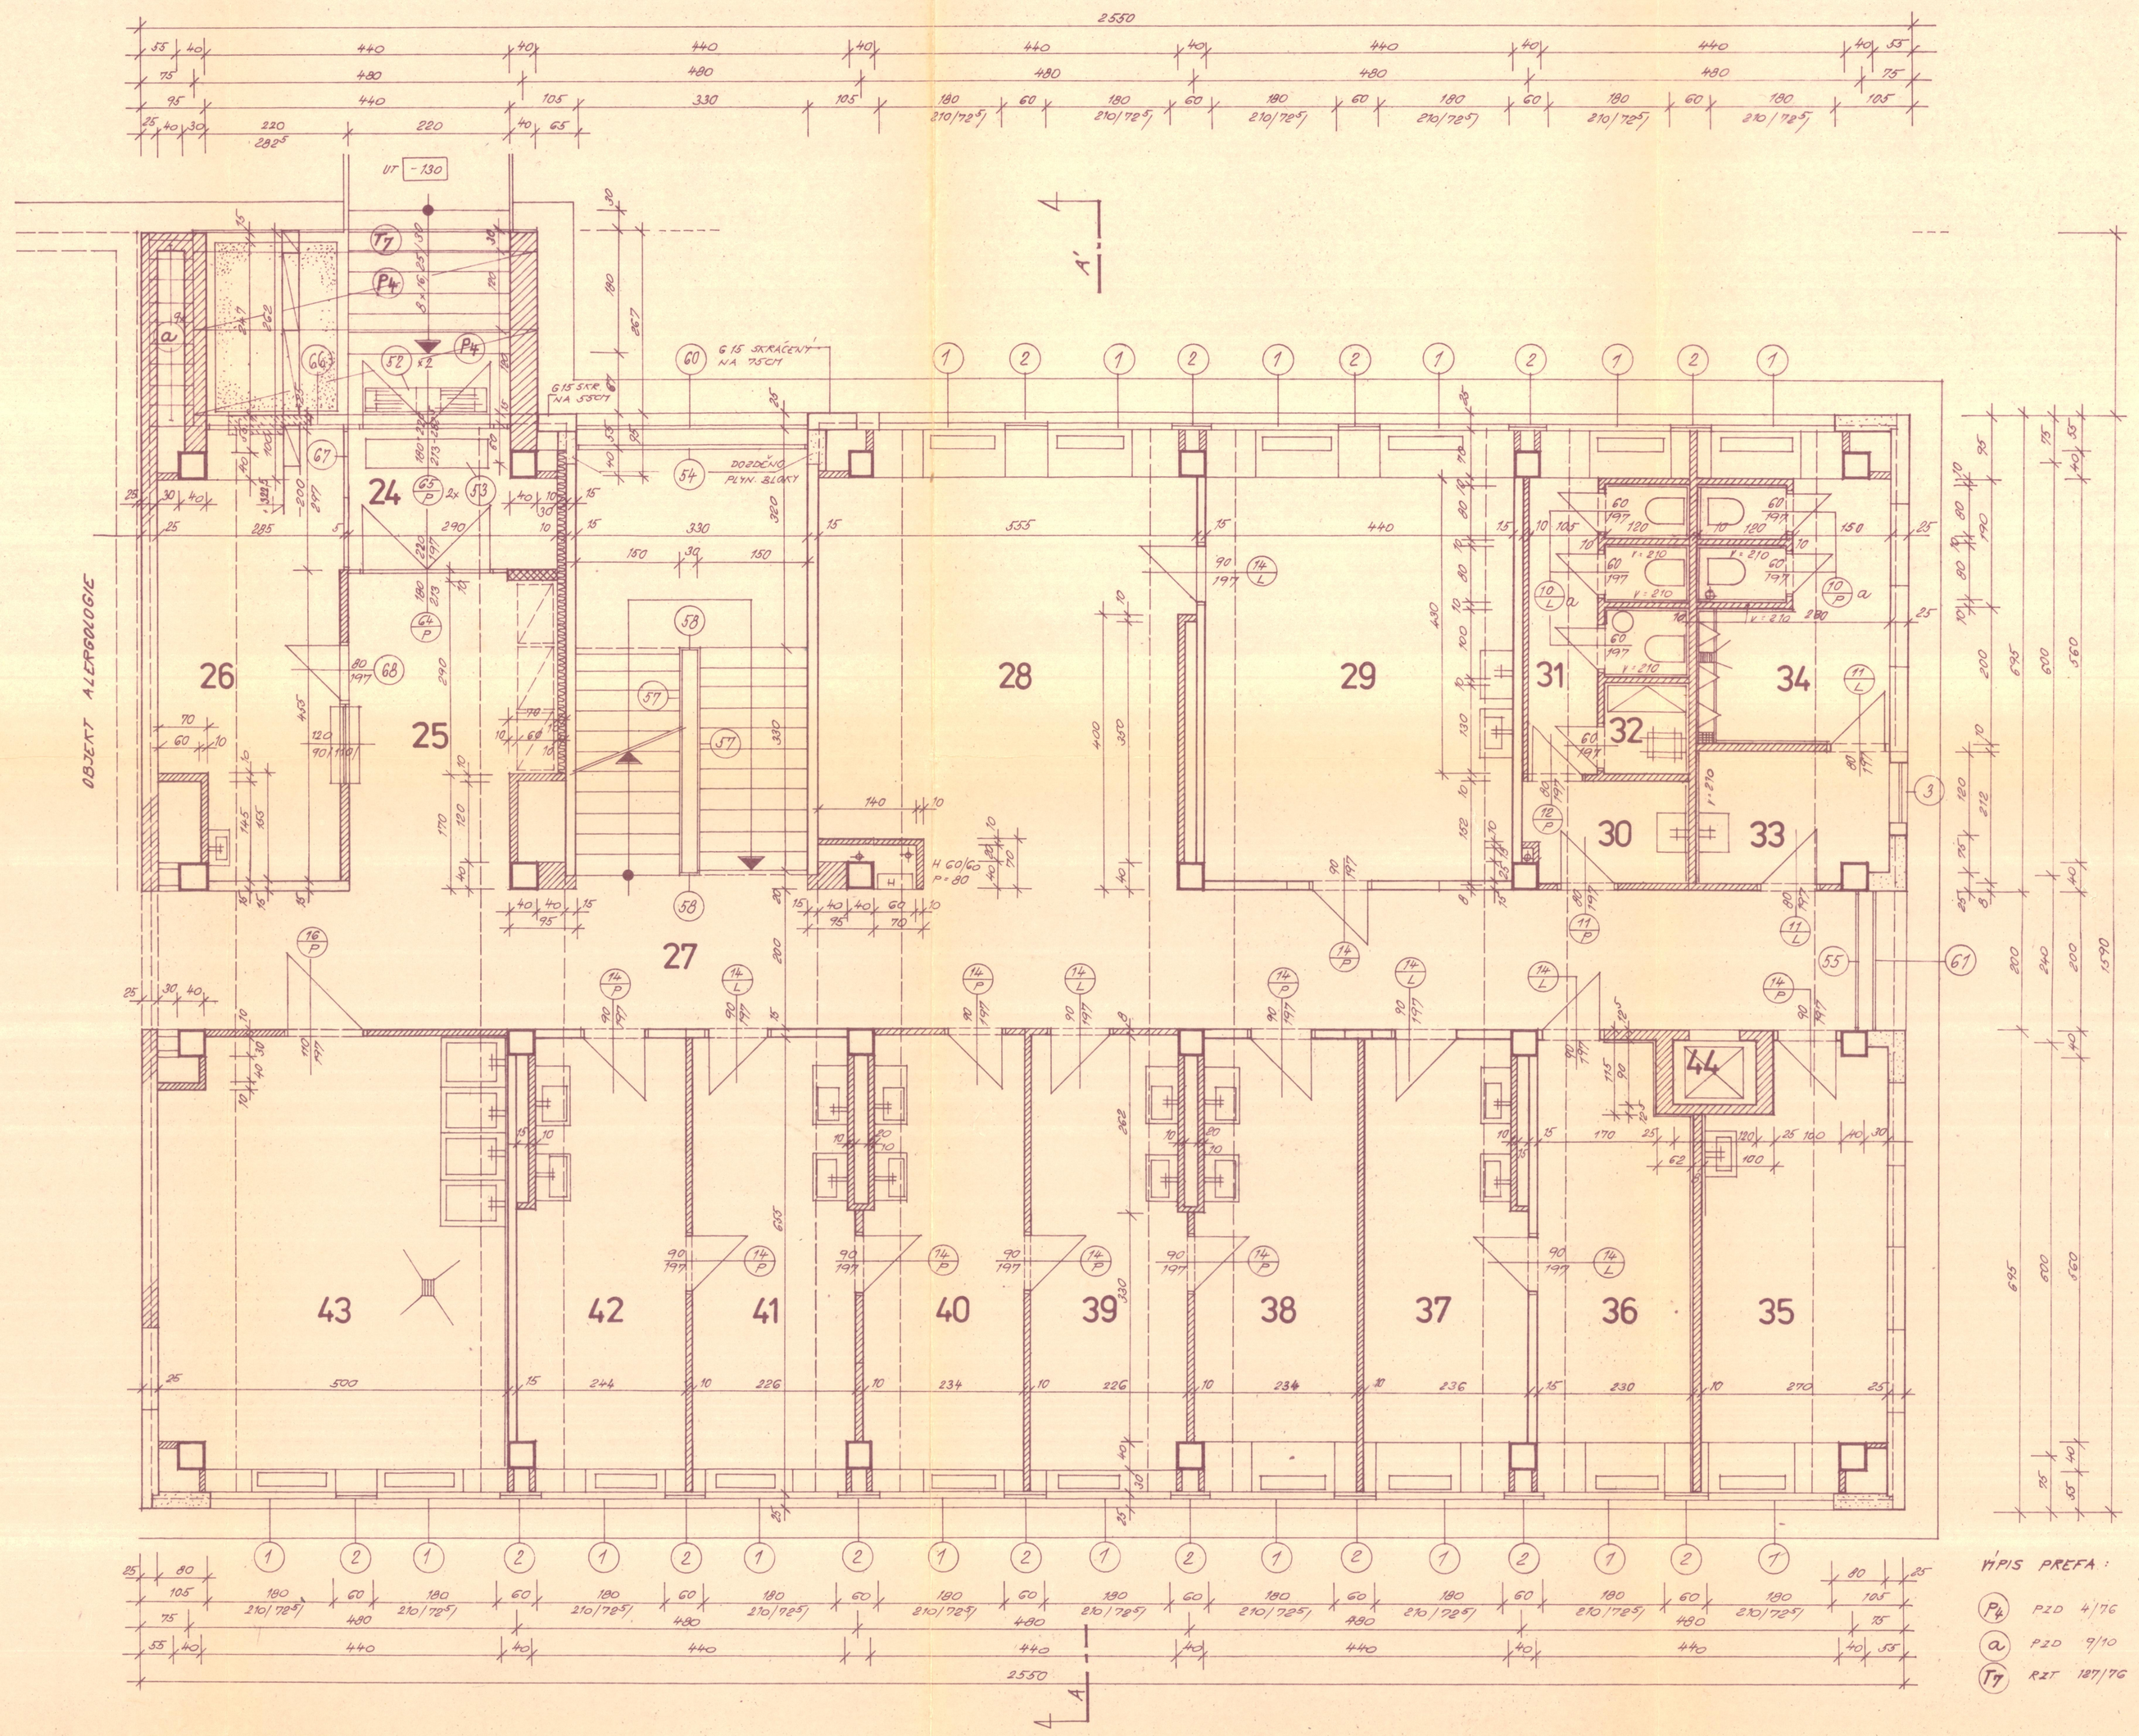

VÝPIS PREFA:

P4	PZD	4/76	KS 2
a	PZD	9/10	KS 9
T7	RZT	127/76	KS 1

LEGENDA:

ČÍS. M.	ÚČEL MÍSTNOSTI	PLOCHA M²	PODLAHA	ÚPRAVA POVRCHŮ
24	ZÁDVEŘÍ	5,31	MRA MOR BÍLÁ, ČERVENÁ 50% - 50%	SÁDR. OMÍTKA + LATEX
25	HALA	12,44	KER. DL. MOZAIKA 212CM MODROZELENÁ, SOKL MRAM. PÁSKY	SÁDR. OMÍTKA + LATEX
26	CENTR. EVIDENCE AMB.	17,41	PVC + SOKL LIŠTA PVC MODROZELENÁ	—"—
27	SCHODIŠTĚ + CHODBA	72,11	KER. MOZAIKA JAKO U Č 25	—"—
28	ČEKÁRNA	35,78	—"—	—"—
29	APL + ODBĚR KRVE	28,82	PVC + SOKL LIŠTA PVC	ŠTUK. OM. + OBKL. V = 210 CM
30	PŘEDSÍŇ – WC ŽENY	3,72	KER. DL. + SOKL KERAM.	ŠTUK. OM. + OBKL. V = 210 CM
31	WC + CHODBA – ŽENY	9,36	—"—	ŠTUK. OM + LATEX NÁTĚR + OBKL. V = 210
32	ÚKLID. KOMORA	1,56	—"—	ŠTUK. OM + OLEJ. NÁTĚR V = 210
33	PŘEDSÍŇ – WC – MUŽI	5,68	—"—	ŠTUK. OM + OBKL. V = 210 CM
34	WC MUŽI	11,53	—"—	ŠTUK. OM + LATEX NÁT. + OBKL. V = 210
35	EKG	15,01	PVC – ANTISTATIK + SOKL. PVC	ŠTUK. OM + LATEX (V OMÍT. SÍŤ "VIZEL" + OBKL. V = 210)
36	INHALACE	14,57	PVC + SOKL. LIŠTA PVC ŽLUTÉ	ŠTUK. OM + LATEX + OBKLAD V = 210 (MYVADEL)
37	INFUZE	14,71	—"—	—"—
38	SPIROMETRIE	16,35	—"—	—"—
39	VYŠETŘOVNA 1	14,53	—"—	—"—
40	VYŠETŘOVNA 2	15,04	—"—	—"—
41	VYŠETŘOVNA 3	14,53	—"—	—"—
42	VYŠETŘOVNA 4	15,21	—"—	—"—
43	CENTRÁL. STERILIZACE	32,69	KER. DLAŽBA ŽLUTÁ 10/10 CM	—"— OBKLAD PO CELÉM OBVODU - BÍLÝ
44	NÁKL. VÝTAH 50 KG	1,08		CEM. MALTA - ŠTUKOVÁ

PLYNOSILIKÁT PANELY

DOZDÍVKA PLYNOSILIKÁT BLOČKY

CIHELNÉ ZDIVO CDM, M25

CIHELNÉ PŘÍČKY - PŘÍČKOVKY, M50

ŽELEZOBET. ZAVĚTROVACÍ ZDI 15CM TL.

POZNÁMKA: OBKLADY - BEZ VÝJIMKY Z BÍLÝCH BĚLN. OBKLADAČEK

- VNĚJŠÍ SCHODY OBLOŽENY ŽUL. DESKAMI, PODSTUPNICE ČERVENOHNĚDÉ

STUPNĚ SVĚTLÉ

BARVA PVC - ŽLUTÁ

STROP ZÁDVEŘÍ ISOLOVÁN 5CM POLYSTYRÉNEM + RABIC. PLETIVO A OMÍTKA

ZÁMEČ VÝROBKY MAJÍ HORNÍ RÁM O SÍLE 10CM

PLYNOSILIK. PANELY V MÍSTĚ VSTUPU - PŘEČNÍVAJÍCÍ ČÁST BUDE ODSEKNUTA VČETNĚ VÝZTUŽE

1 P.N. = ±0 = 241,30

AUTOŘI PROJEKTU	VED. PROJ. ING. ARCH. HOFEREK	ODP. PROJ. O. LEŽÁK	
PROJ. SPEC.	VYPRACOVAL: O. LEŽÁK	KRESLIL: BAJORKOVÁ	
MNV: OLOMOUC			FORMÁT: 10 A4
KRAJ: SEVEROMORAVSKÝ	INVESTOR: F.N. OLOMOUC		DATUM:
ALERGOLOGIE AMBULANCE - KREVNÍ BANKA			STUPEŇ: PP
			ČÁST:
			MĚŘÍTKO: 1:50
PŮDORYS 1. P.N			ČÍS. ZAK. / ČÍS. VÝKR. 14