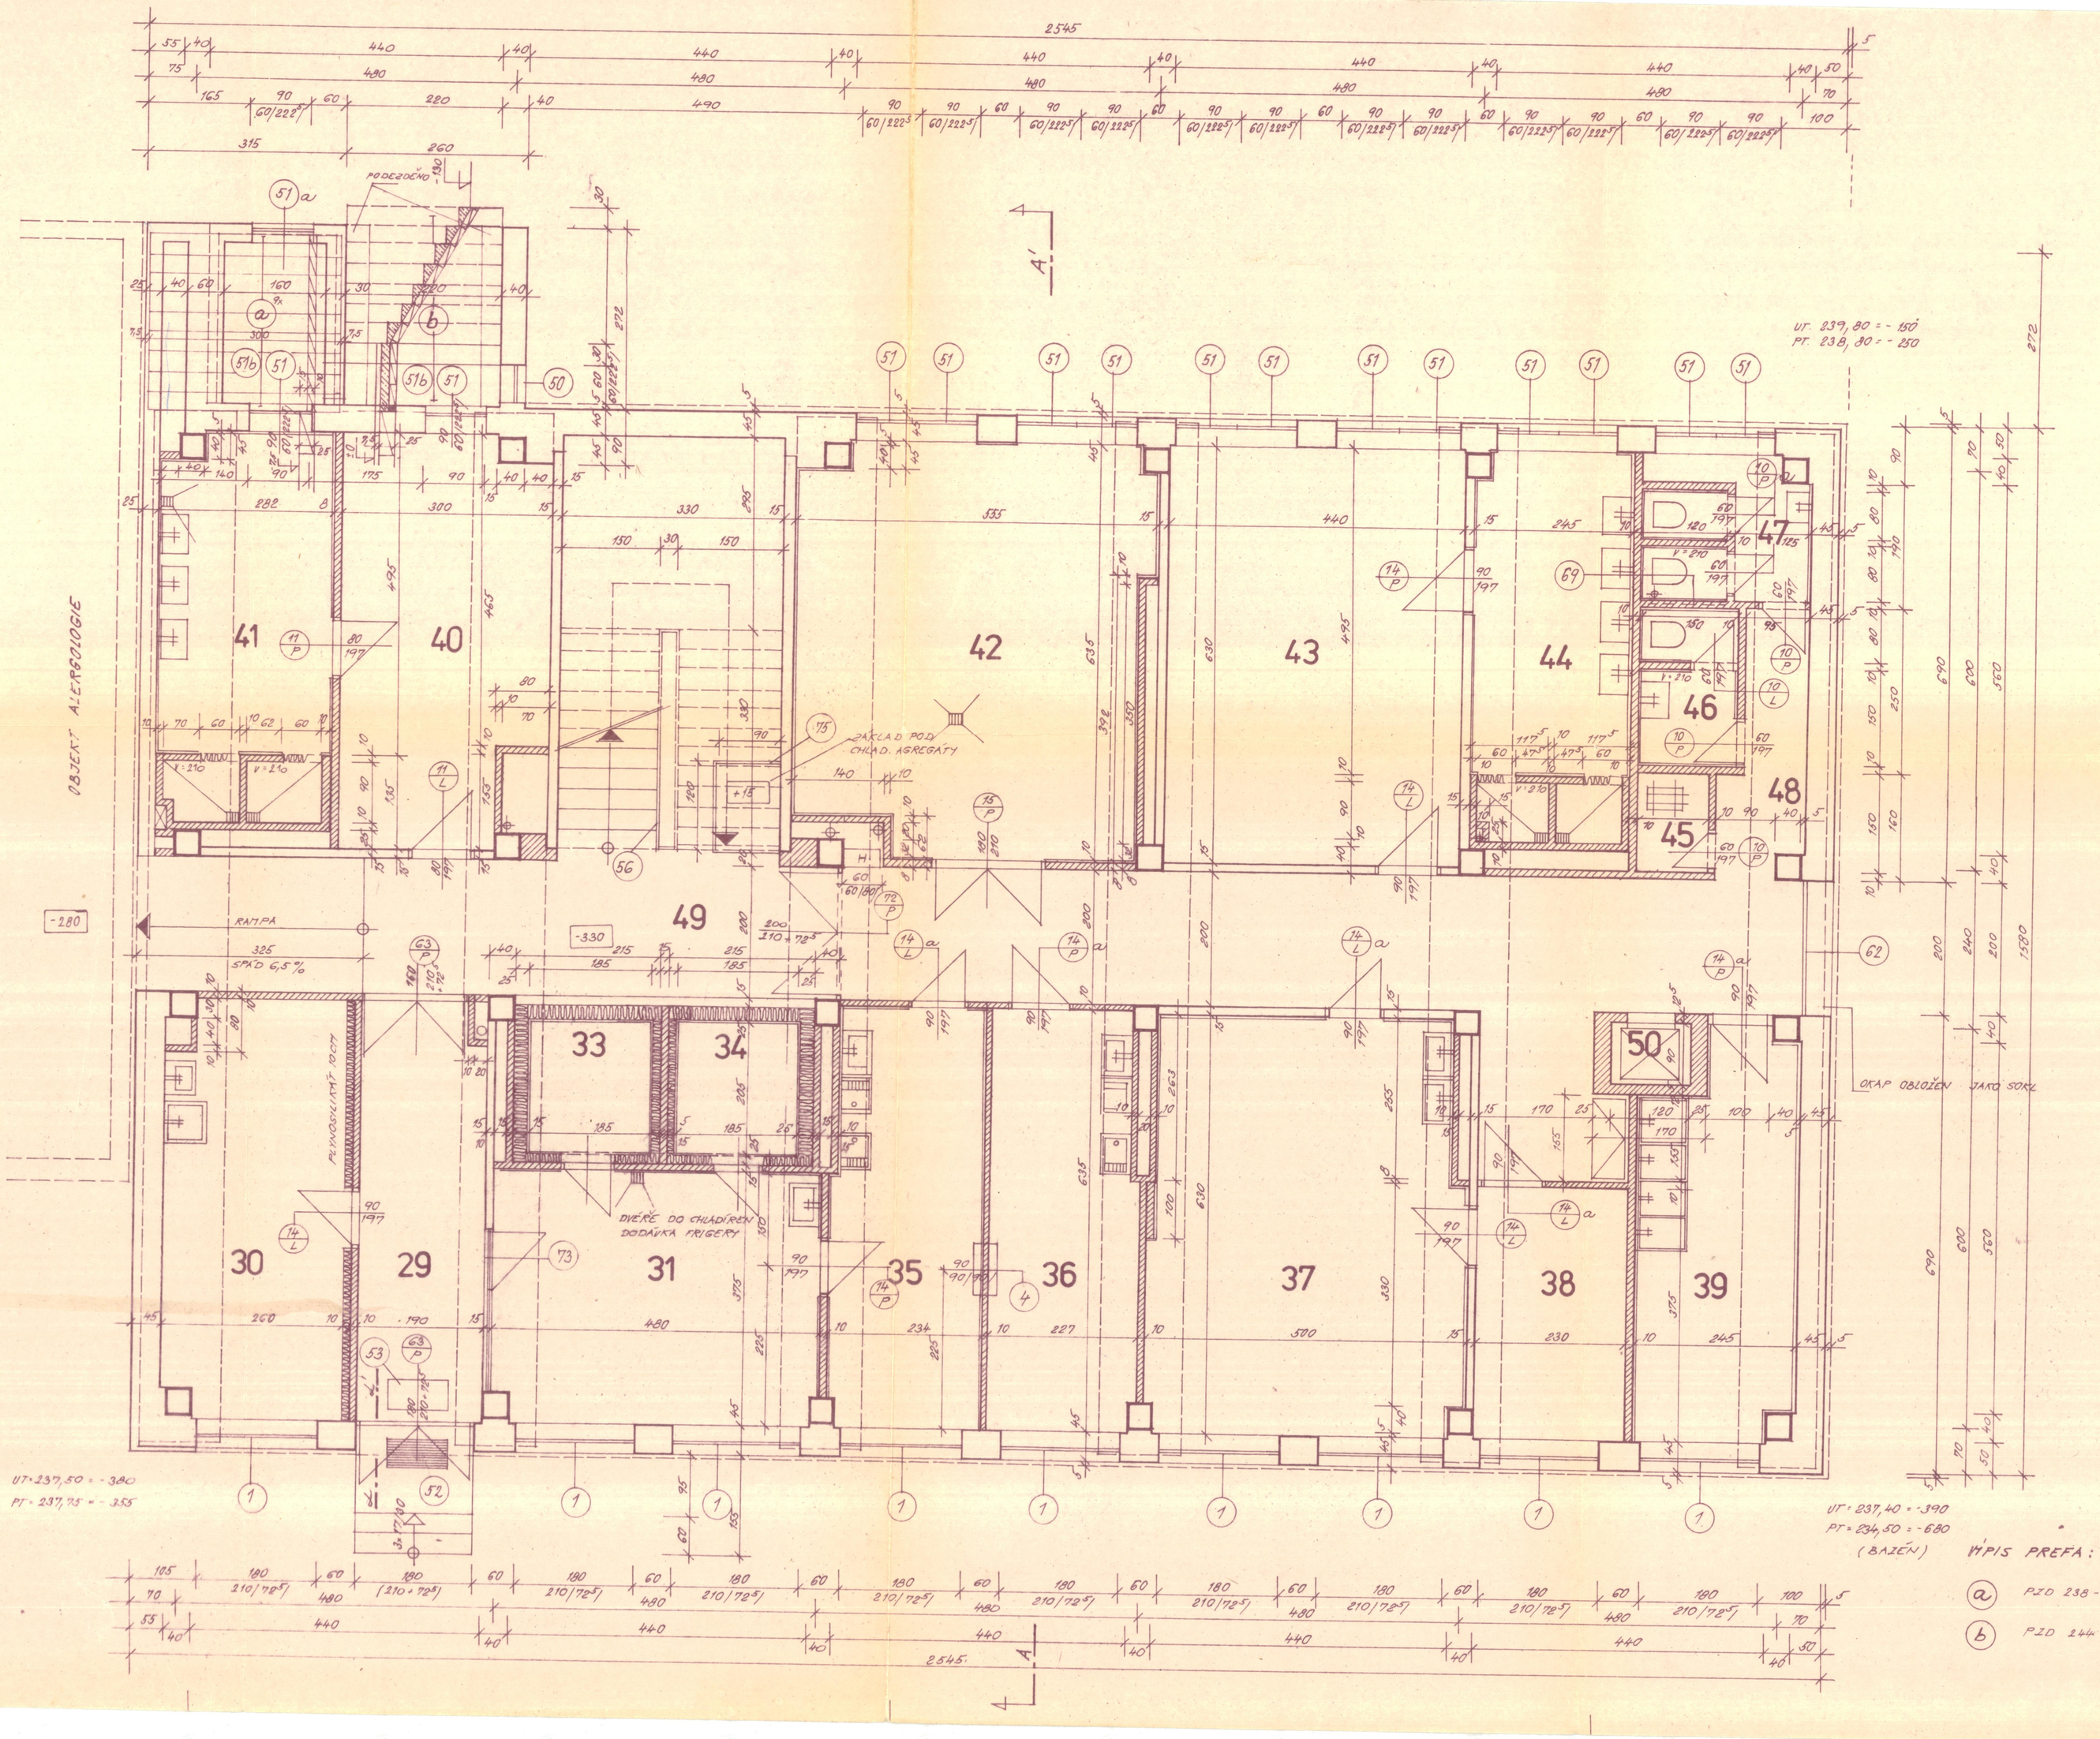

LEGENDA :

čís. m.	ÚČEL MÍSTNOSTI	PLOCHA m²	PODLAHA	ÚPRAVA POVRCHŮ
29	ŘADOVĚ	17,97	MRAMOR - BÍLÁ + ČERVENÁ 50 % + 50 %	SKÁDR. OMÍTKA + LATEX PO STROPU, PŘECH. ŠACHTU
30	POKOJ NOČNÍ SLUŽBY	16,10	PVC + SOKL. LIŠTA PVC ŽLUTÉ CITRONOVÁ	ŠTUK. OMÍTKA + OBKL. V 2,90
37	VÝDEJ – KREVNÍ BANKA	17,55	—"—	OBKLAD V = 2,90 + ŠT. OM. + LATEX
~~38~~	~~PŘEDSÍŇ~~	~~3,40~~		
33	CHLADÍRNA	3,80	KER. DL. MRAZUVZDORNÉ NA BOD. PODLOŽ. POLYSTYR. + CEM. MALTA	CEM. OMÍTKA PAŽENÁ
34	CHLADÍRNA	3,80	—"—	—"—
35	LABORATOŘ – KŘIŽÁK	14,57	PVC + SOKL. LIŠTA PVC ŽLUTÉ CITRONOVÁ	OBKLAD V = 2,10 + ŠTOTK. + LATEX PO CELÉM OBVODU - BÍLÉ OBKLAD.
36	LABORATOŘ – IMUN.	14,06	—"—	—"—
37	LABORATOŘ	29,00	—"—	—"—
38	VED. LABORATOŘE	8,70	—"—	ŠTUK. OM. + LATEX
39	UMÝVÁRNA SKLA	14,60	—"—	OBKLAD V = 2,10 + ŠT. OM. + LATEX PO CELÉM OBVODĚ
40	ŠATNA	17,40	—"—	ŠTUK. OM. + LATEX
41	UMÝVÁRNA	13,64	KER. DL. OKROVÁ	OBKLAD V = 2,10 + ŠT. OM. + LATEX PO CELÉM OBVODĚ
42	MRAŽÍCÍ BOXY	34,23	—"—	—"—
43	ŠATNA	27,72	PVC + SOKL. LIŠTA PVC	ŠTUK. OM. + LATEX
44	UMÝVÁRNA	14,04	KER. DL. OKROVÁ	OBKLAD V = 2,10 + ŠT. OM. + LATEX PO OBVODU
45	ÚKLID. KOMORA	7,53	—"—	OLEJ. NÁTĚR V = 2,10
46	VC MUŽI	4,46	—"—	ŠTUK. OM. + LATEX + OBKL. V = 2,10
47	VC ŽENY	5,05	—"—	—"—
48	PŘEDSÍŇ VC	3,96	—"—	ŠTUK. OM. + OLEJ. NÁTĚR V = 2,10
49	CHODBA + VSTUPIŠTĚ	77,95	PVC + SOKL. LIŠTA PVC ŽLUTÉ	ŠTUK. OM. + LATEX UREŤ. PROJ. VÝK. STAVBĚ
50	NÁKL. VÝTAH 50 KG	7,08	CEM. POTĚR HLADKÝ	CEM. MALTA ŠTUKOVÁ

OBVODOVÉ CIHELNÉ ZDIVO P 200, M 25

CIHELNÉ ZDIVO CDM, M 25

CIHELNÉ PŘÍČKY - PŘÍČKOVKY, M 50

ZAVĚTROVACÍ ZDI 15CM TL.

POZNÁMKA: STĚNY CHLADÍREN - 33 - 34 - OBLOŽENY TEP. ISOLACÍ 10CM POLYSTYRÉNEM NA RABITZ. PLETIVO SE PROVEDE CEM. OMÍTKA PO STROP. POVRCHOVÁ ÚPRAVA - OLEJ. NÁTĚR BÍLÝ PO STROP.

STROP - DITTO STĚNY

PODLAHA 10CM POLYSTYRÉN BETON. MAZANINA, KER DL. DO MALTY.

KONSTRUKCE - VIZ - ŘEZ - ZVLÁŠTNÍ VÝKRES.

1 P.N. = ±0 = 241,30

VÝPIS PREFA:

(a) PZD 238 - 30/300 KS 9

(b) PZD 244 - 30/210 KS 10

AUTOŘI PROJEKTU	VED. PROJ. ING. ARCH. HOVORKA	ODP. PROJ. O. LEŽÁK		
PROJ. SPEC.	M. PRACOVAL.	KRESLIL:	T.K.	
	O. LEŽÁK	BAJGROVÁ		
MNV: OLOMOUC			FORMÁT:	10A 4
KRAJ. SEVEROMORAVSKÝ	INVESTOR: FN OLOMOUC		DATUM:	
ALERGOLOGIE AMBULANCE - KREVNÍ BANKA			STUPEŇ	PP
			MĚŘ.	
			REDITRO:	1:50
OZN. VÝKR.			ČÍS. ZAK.	ČÍS. VÝKR.
PŮDORYS 1. P.P.				13