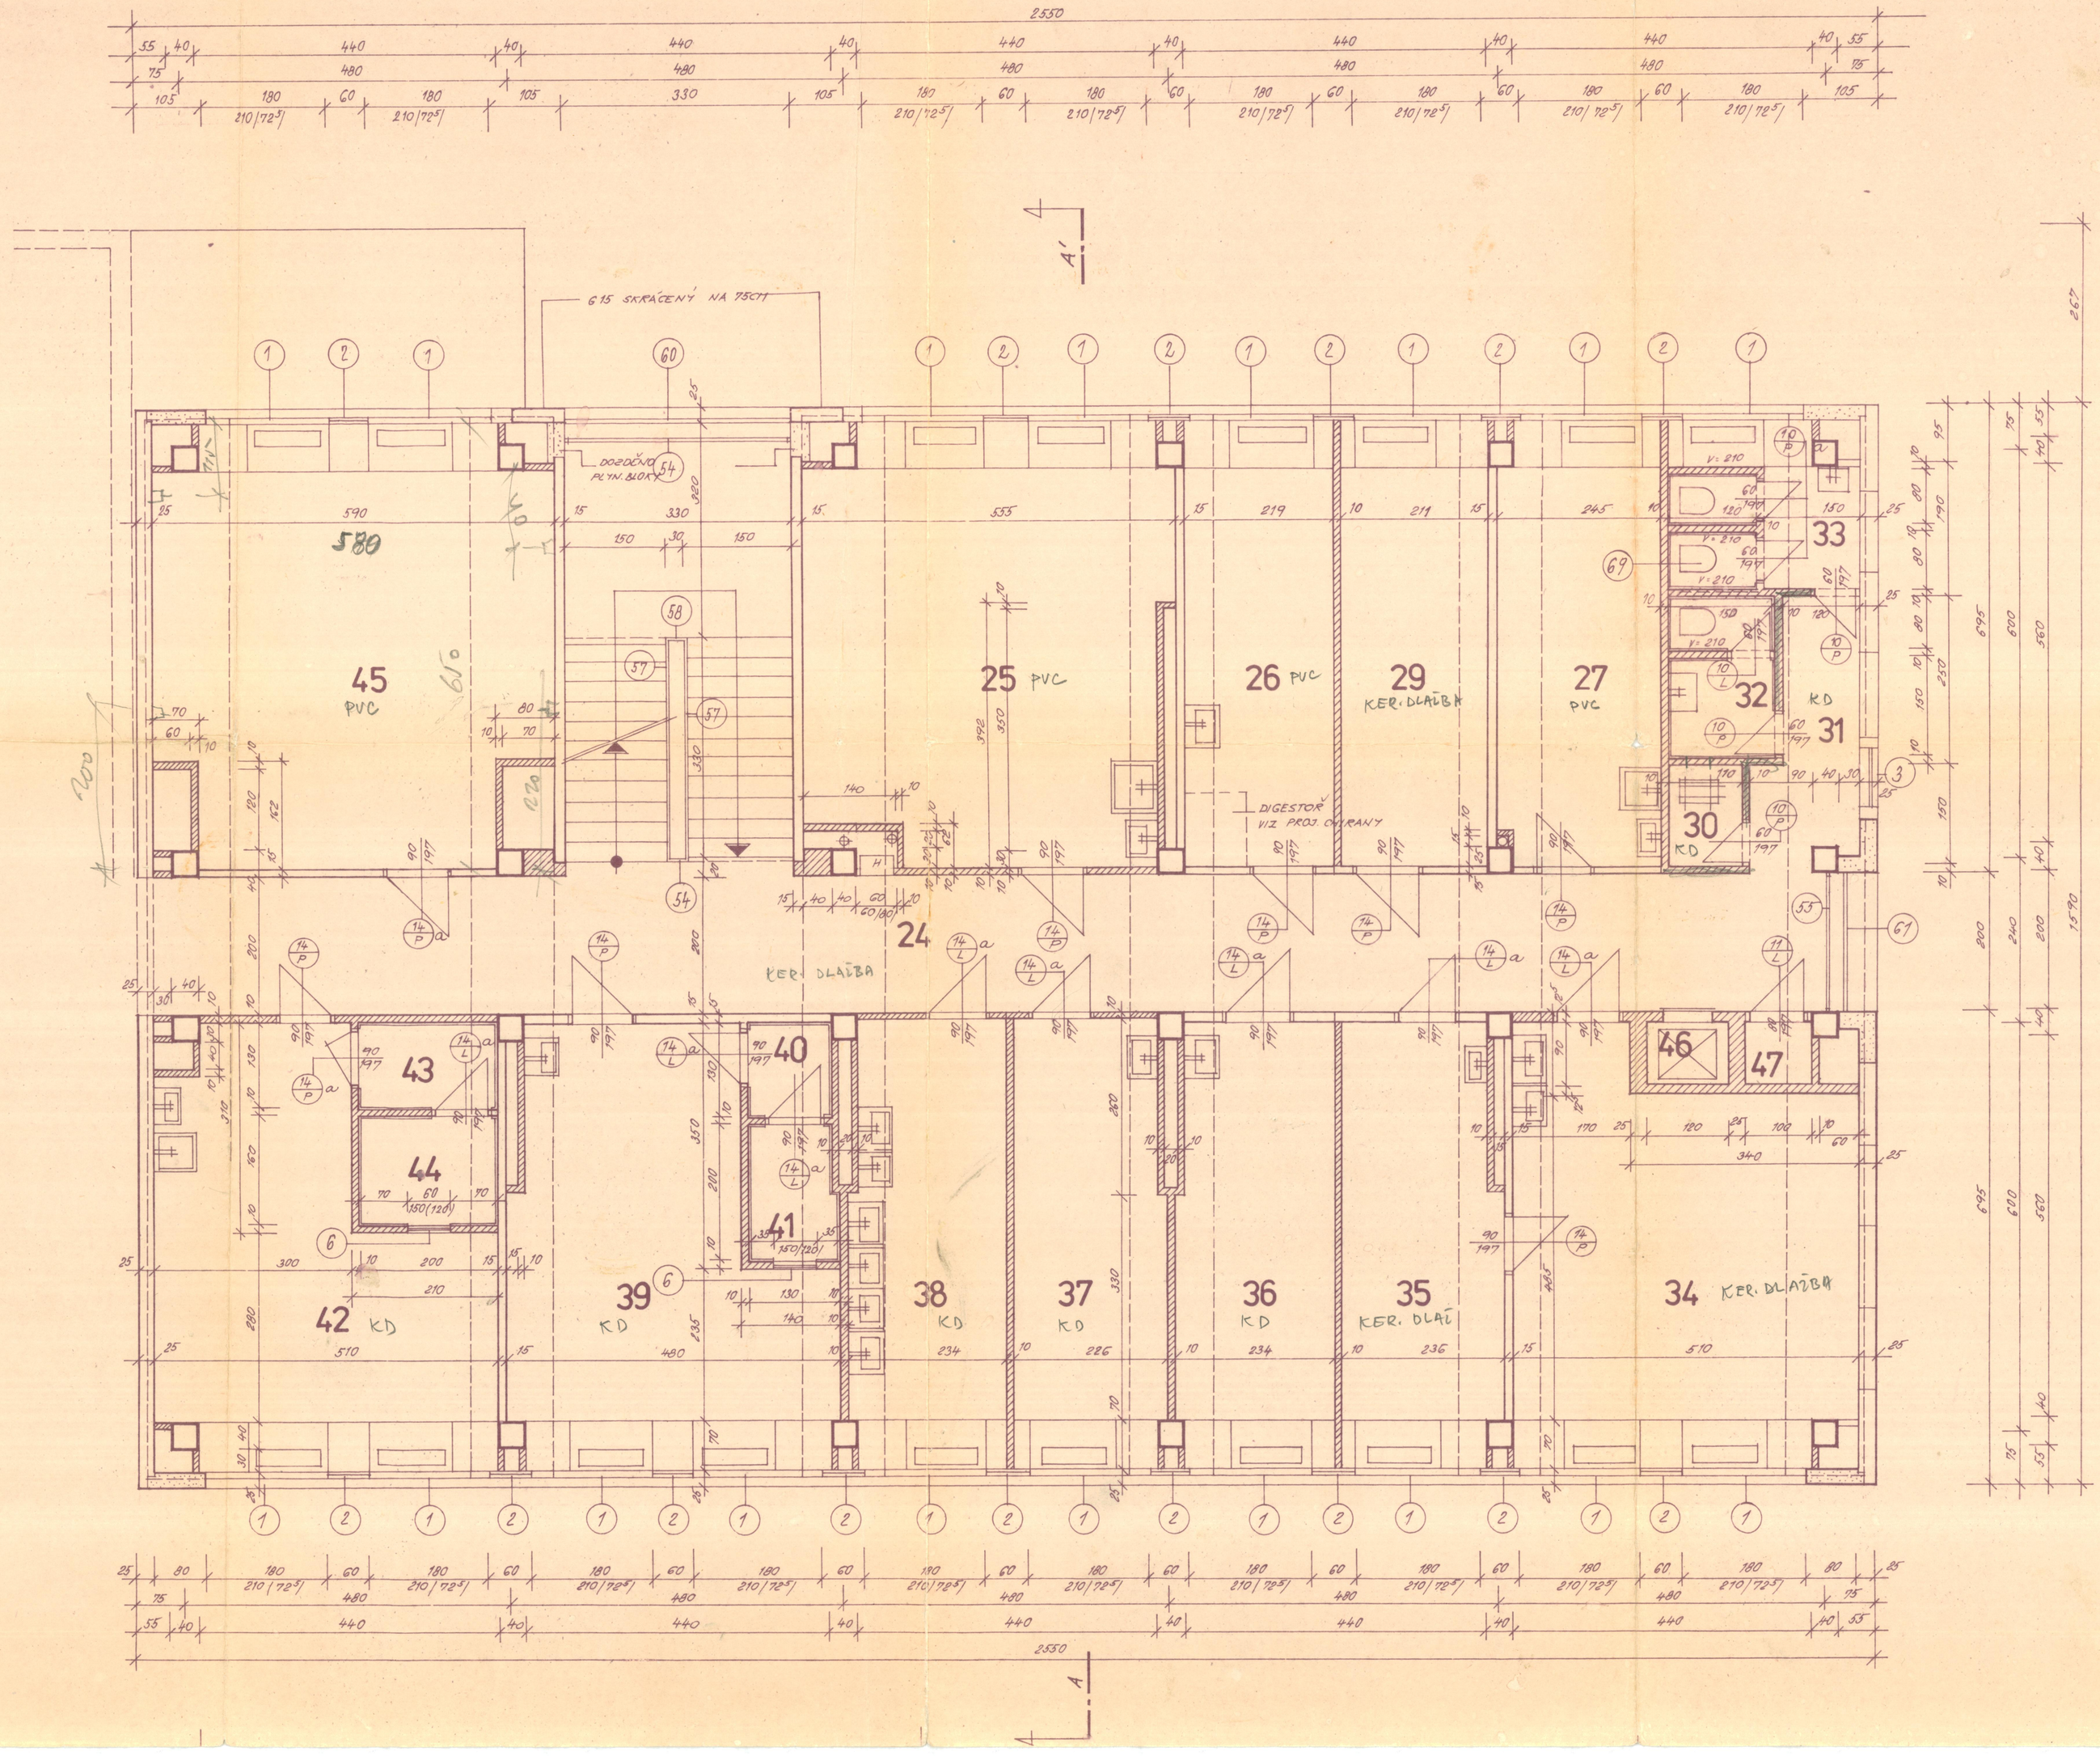

90/10 3P | 6P 90/15
90/10 5L | 3L 90/15
60/10 5P 1L
80/15 1L

LEGENDA :

ČÍS. M	ÚČEL MÍSTNOSTI	PLOCHA M²	PODLAHA	
24	SCHODIŠTĚ + CHODBA	73,27	KERAM. MOZAIKA MODROZELENÁ 2/2CM, SOKL MRAMOR. PÁSEK	ŠTUK. OMÍTKA + LATEX
25	PŘEDNOSTA KRB	36,09	PVC ŽLUTÝ + PVC LIŠTA	—"— + OBKLAD V=210 BÍLÝ
26	PRACOVNA VYSOKOŠ. AL.	14,47	—"—	—"— —"—
27	DENNÍ MÍSTNOST LAB.	16,04	—"—	—"— —"—
29	CHLADÍCÍ MÍSTN. (BOX)	13,88	KERAM. MOZAIKA 2/2CM MODROZ. SOKL - KER. DL. 10/10CM	ŠTUK. OMÍTKA + OBKLAD V=210
30	ÚKLIDOVÁ KOMORA	1,53	KER. DL.	ŠTUK. OMÍTKA + OLEJ. NÁTĚR V=210
31	PŘEDSÍŇ WC	5,13	KERAM. MOZAIKA 2/2CM MODROZELENÁ	—"—
32	WC + UMÝV. - MUŽI	3,49	KER. DL. 10/10CM - ŽLUTÁ	ŠTUK. OM. + OBKLAD V=210 + OLEJ. NÁTĚR
33	WC + UMÝV. - ŽENY	4,47	—"— —"—	—"—
34	LABORATOŘ ALERG.	30,05	KER. DL. 10/10CM - ŽLUTÁ SOKL DTTO	ŠTUK. OM. + OBKLAD V=210 PO CELÉM OBVODU
35	PŘÍSTROJE ALERG.	14,72	—"—	—"—
36	LAB. SEROLOG. LABOR.	16,28	—"—	—"—
37	LAB. SEROLOG. LABOR.	14,61	—"—	—"—
38	UMÝVÁRNA SKLA - ALER.	15,14	—"—	—"—
39	LABORATOŘ - ALERG.	25,76	—"—	—"—
40	PŘEDSÍŇ - STERIL. BOXU	1,49	—"—	—"—
41	STERILIZAČNÍ BOX	2,66	—"—	—"—
42	DRU LABOR. KRB	26,54	—"—	—"—
43	PŘEDSÍŇ STER. BOXU	2,60	—"—	—"—
44	STERILIZAČNÍ BOX	3,20	—"—	—"—
45	LABORATOŘ HLA - KRB	35,64	—"—	—"—
46	NÁKL. VÝTAH - 50 KG	1,08	CEM. POTĚR HLADKÝ	ŠTUK. OMÍTKA
47	STROJOVNA VÝTAHU	0,90	—"—	—"—

PLYNOSILIKÁT. PANELY

DOZDÍVKA PLYNOSILIKÁT. BLOČKY

CIHELNÉ ZDIVO CDM, M25

CIHELNÉ PŘÍČKY - PŘÍČKOVKY, M50

ŽELEZOBET. ZAVĚTROVACÍ ZDI 15CM TL.

OBKLAD WC PO CELÉM OBVODU - BÍLÉ OBKLADAČKY PVC V BARVĚ ŽLUTÉ

1. P.N = ±0 = 241, 30

AUTOŘI PROJEKTU	VED. PROJ. ING. ARCH. HOFEREK	ODP. PROJ. O. LEŽÁK	
PROJ. SPEC.	VYPRACOVAL: O. LEŽÁK	KRESLIL: BAJORKOVÁ	T. K.
MNU: OLOMOUC			
KRAJ: SEVEROMORAVSKÝ	INVESTOR: FN OLOMOUC		

ALERGOLOGIE
AMBULANCE - KREVNÍ BANKA

OZN. VÝKR. PŮDORYS II. P.N.

FORMÁT:	10A 4
DATUM:	
STUPEŇ:	PP
ČÁST:	
MĚŘÍTKO:	1:50
ČÍS. ZAK.	ČÍS. VÝKR. 15