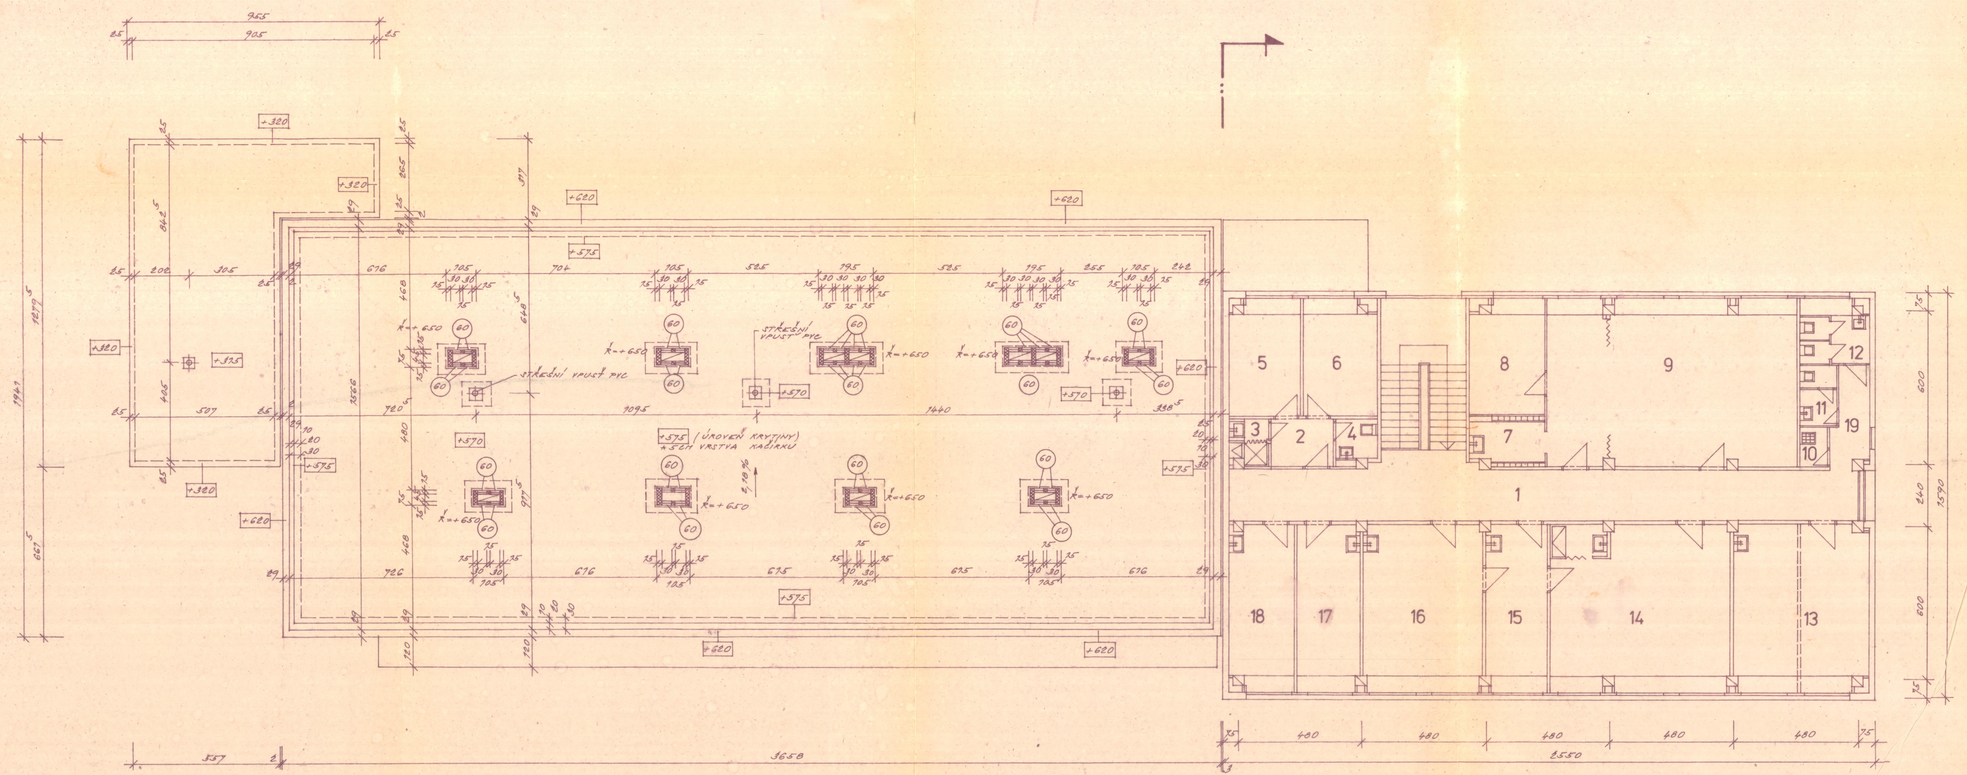

KŘEVNÍ BANKA
VIZ SAMOST. TNÝ VÝKRES 1:50

LEGENDA :

Č.M.	ÚČEL MÍSTNOSTI	M²	DRUH PODLAHY	ÚPRAVA POVRCHŮ
1	CHODBA	49,0		
2	PŘEDSÍŇ – INSP. POKOJE	4,3		
3	UMÝVÁRNA – INSP. POKOJE	3,4		
4	WC – INSP. POKOJE	3,4		
5	INSP. POKOJ	18,0		
6	INSP. POKOJ	18,0		
7	ŠATNA POSLUCHAČŮ	5,0		
8	PRACOVNA	12,0		
9	DEMONST. HIST. + KNIHOVNA	60,5		
10	UKLID. KOMORA	3,5		
11	WC M	3,2		
12	WC Ž	3,3		
13	VRCH. SESTRA AL.	30,0		
14	PŘEDN. AL. KLINIKY	44,0		
15	SEKRETÁŘKA	14,0		
16	ČÁST PŘEDNOSTY KL.	28,0		
17	PRACOVNA VYSOKOŠKOL.	14,0		
18	PRACOVNA VYSOKOŠKOL.	14,0		
19	PŘEDSÍŇ WC	5,3		

I.P.N. = ± 0 = 241,30

AUTOŘI PROJEKTU	HL. ARCH. AT.	VED. PROJ.	ODP. PROJ.	
		ING. ARCH. L. HOFERKA		
PROJ. SPEC.	VYPRACOVAL	KRESLIL	F.K.	
	O. LEŽÁK	F. HEJZLOVÁ		
MÍSTO: OLOMOUC		OKRES OLOMOUC		FORMÁT 12 A4
KRAJ: SEVEROMORAVSKÝ		INVESTOR: FN OLOMOUC		DATUM 2. 1980
ALERGOLOGIE KŘEVNÍ BANKA				STUPEŇ PD
				ČÁST
				MĚŘÍTKO 1:100
OBSAH VÝKRESU	III. P.N.			ČÍS. ZAK. ČÍS. VÝKR. 12