




POHLED JIHOVÝCHODNÍ 1:250

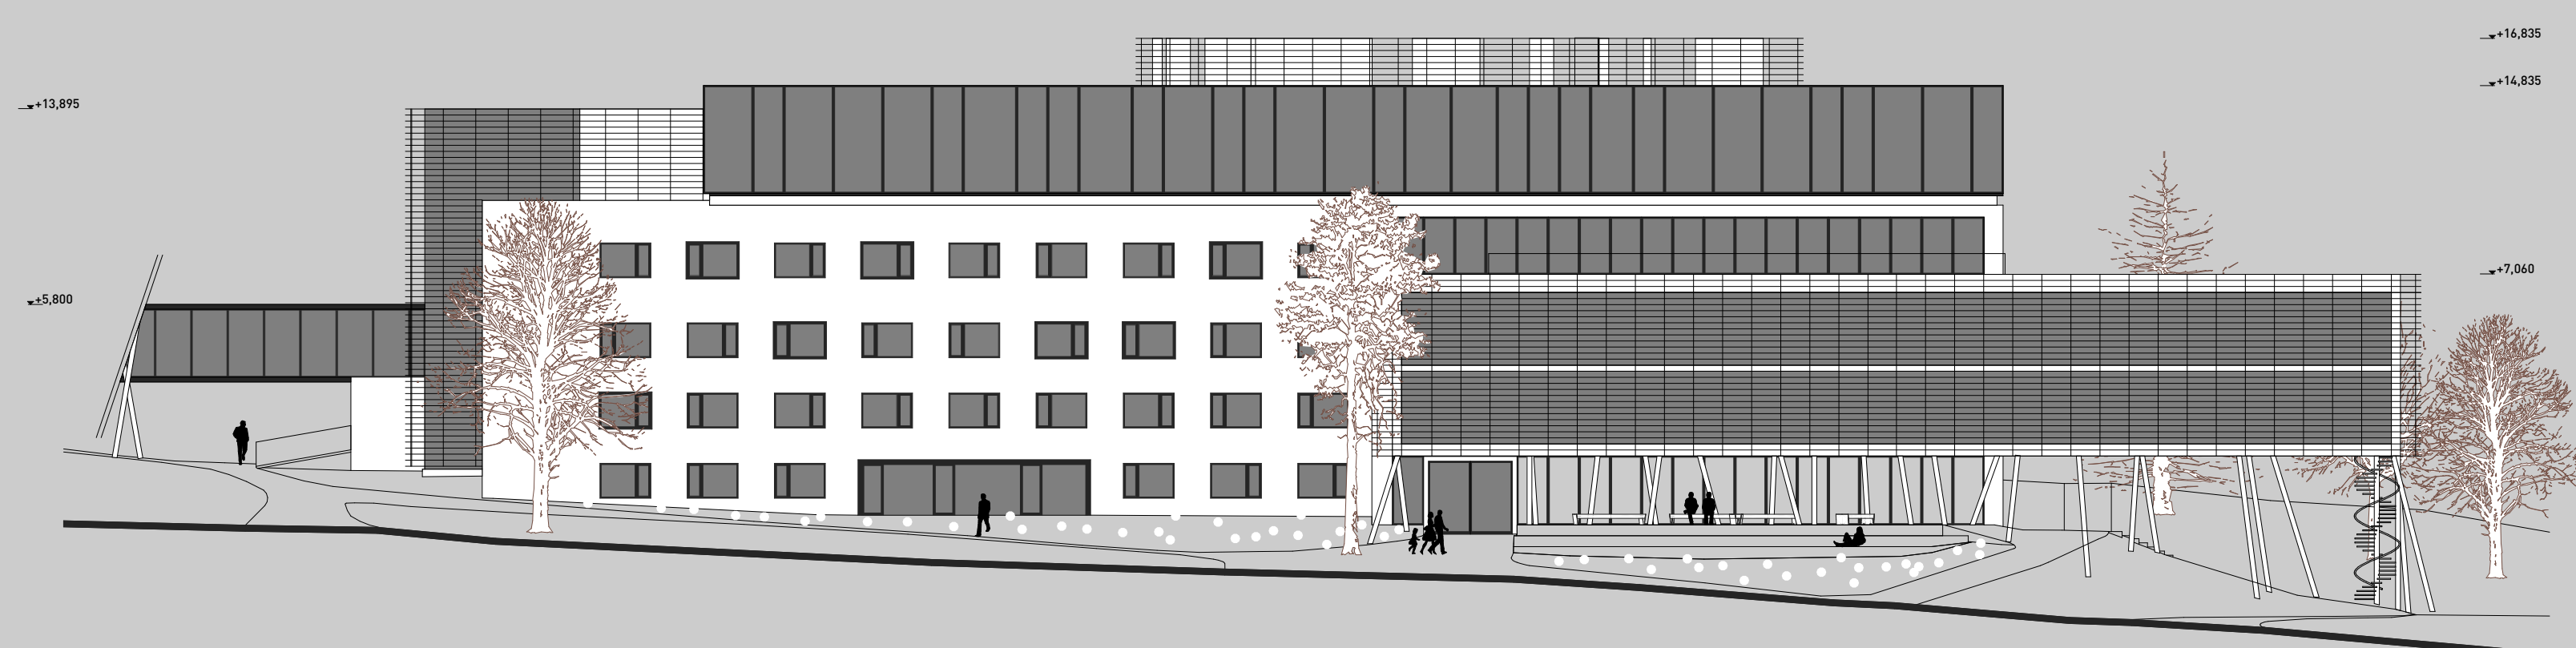


POHLED SEVEROVÝCHODNÍ 1:250

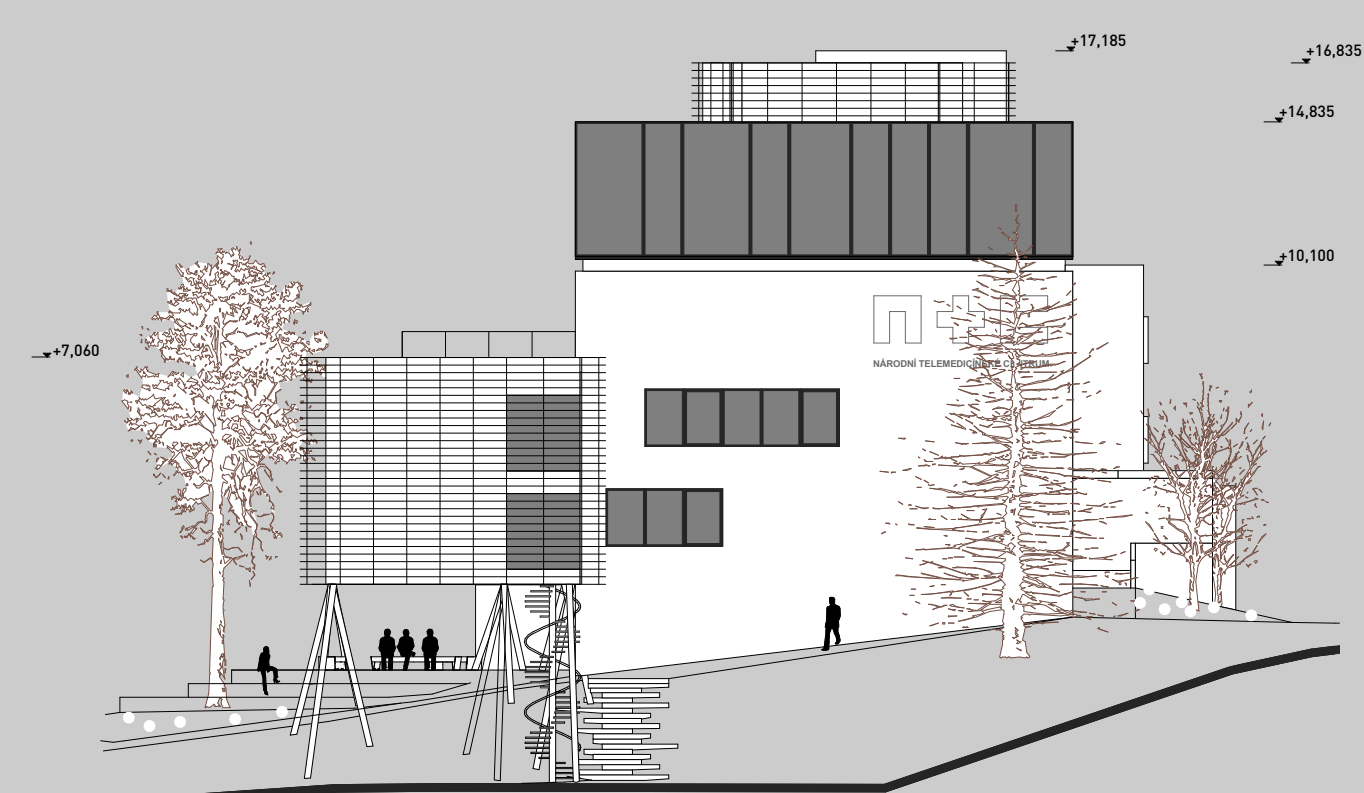


POHLED SEVEROZÁPADNÍ 1:250

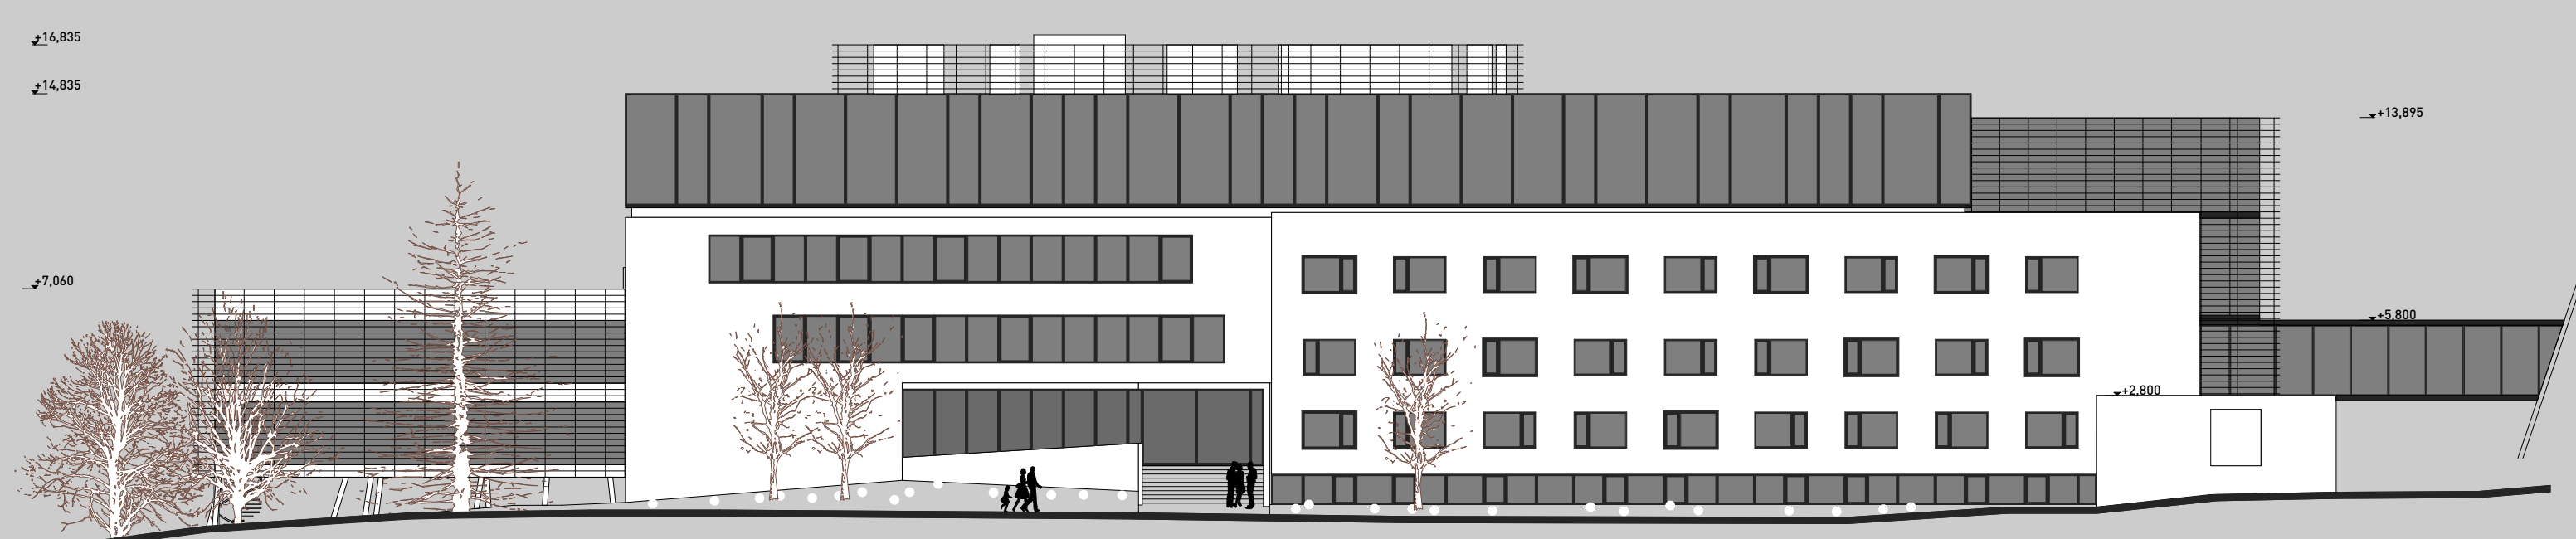


POHLED JIHOZÁPADNÍ 1:250

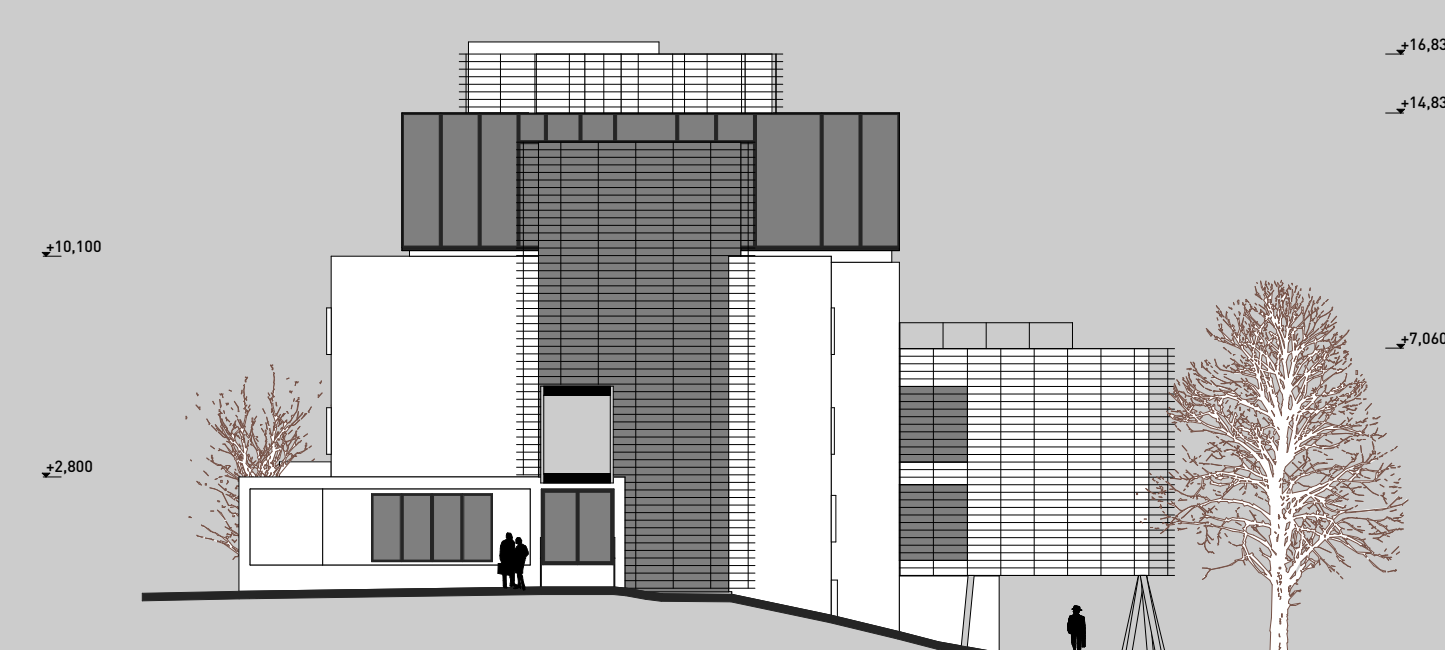


ŘEZ D-D 1:250

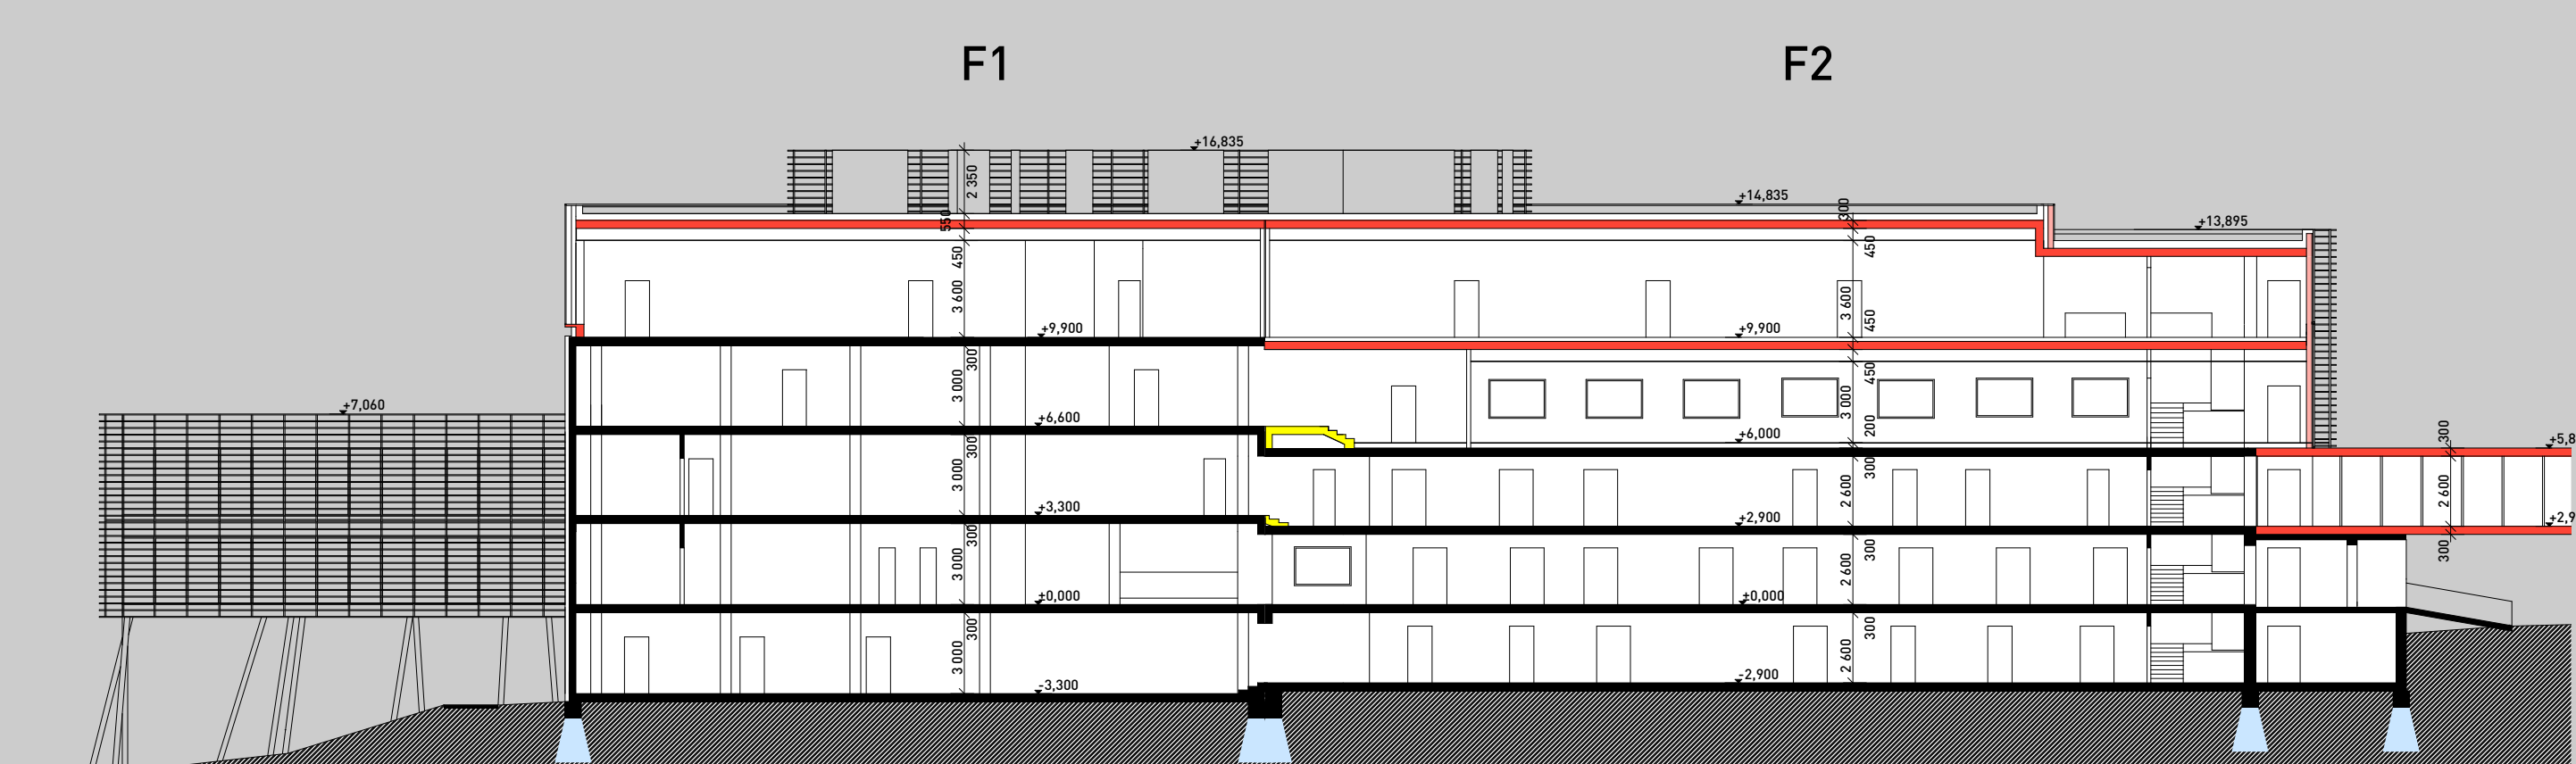

ŘEZ B-B 1:250

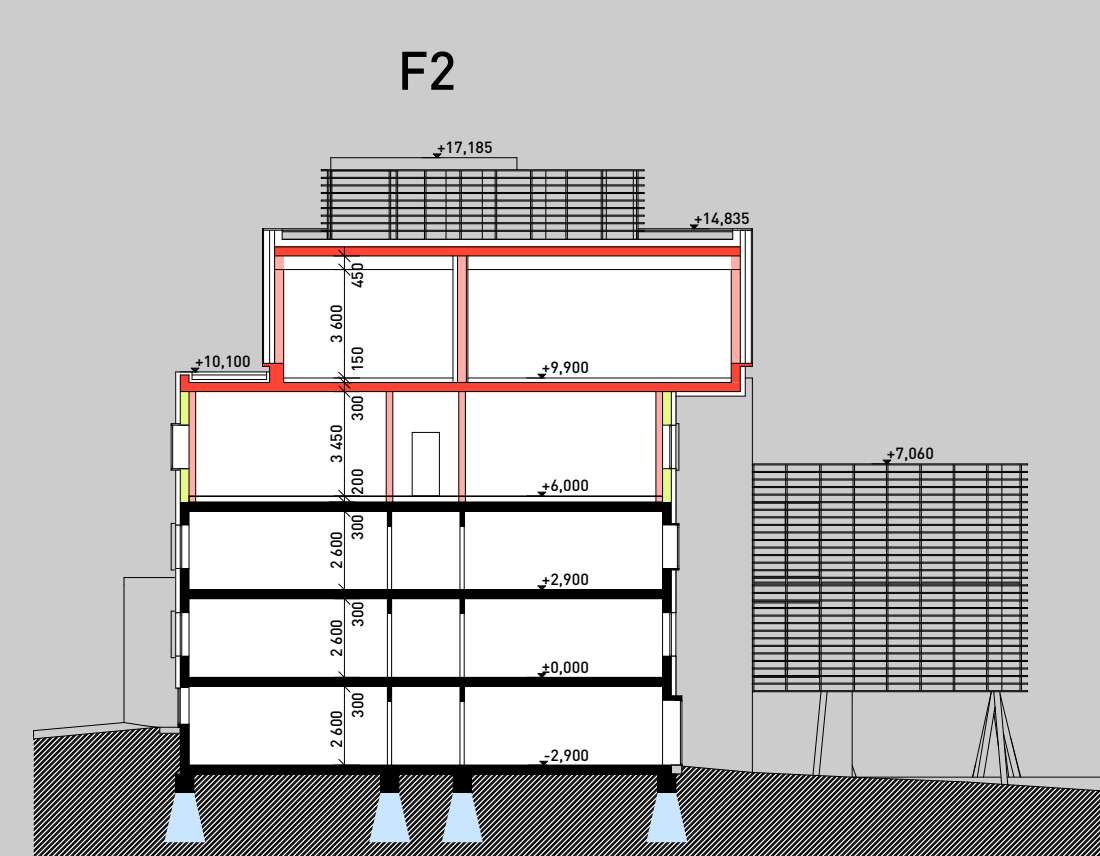

ŘEZ A-A 1:250

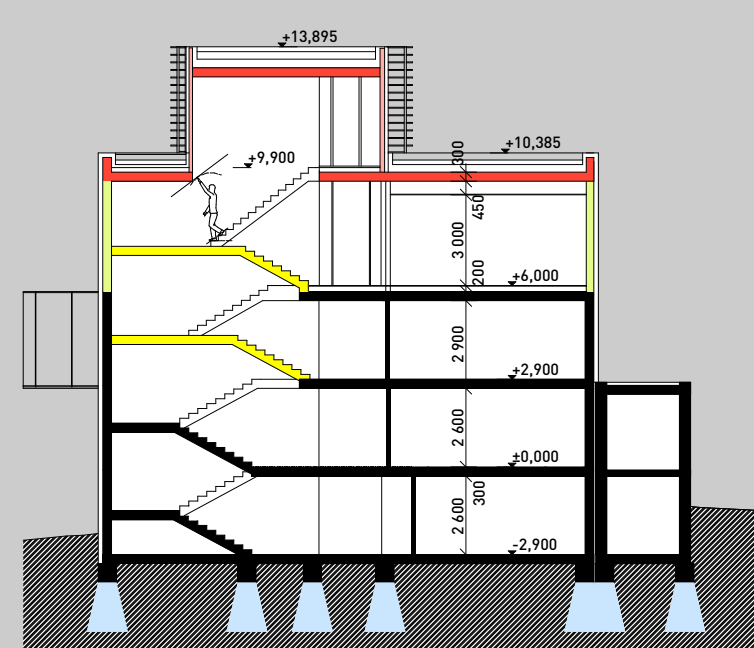

legenda

-  stávající konstrukce
-  nové ocelové konstrukce
-  nové betonové konstrukce
-  nové zděné konstrukce
-  posílení základů - mikropilotáž

ŘEZ C-C 1:250

