


Příloha č. 15a)

1. část
ME přístroj

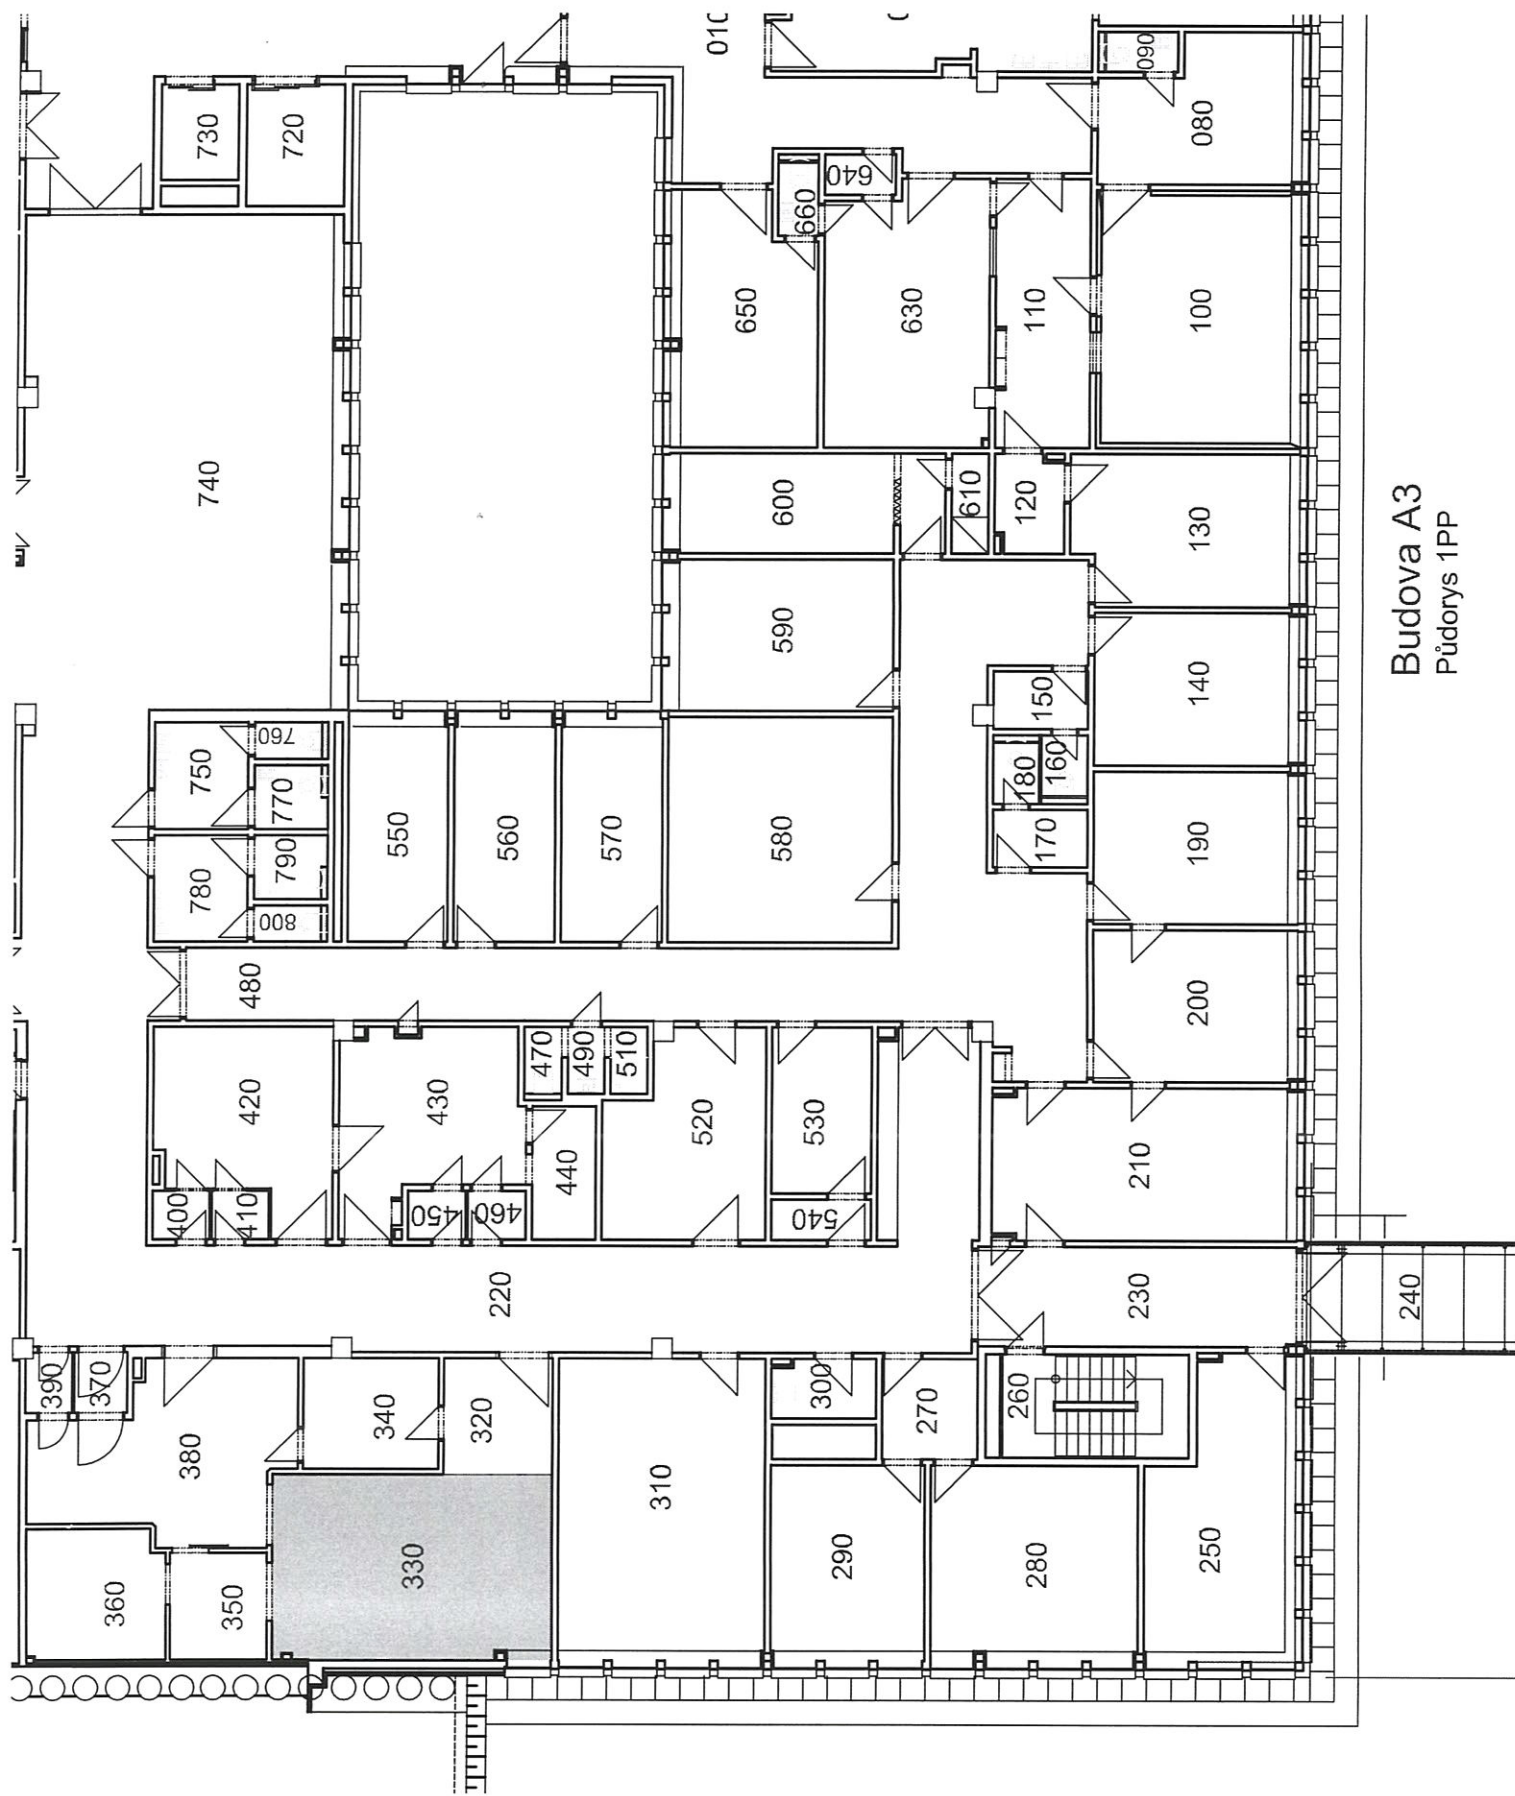


Budova A3
Půdorys 1PP

Príloha č. 15b)

Číslo 11. SPECT

Budova J3
Púdorys 1NP

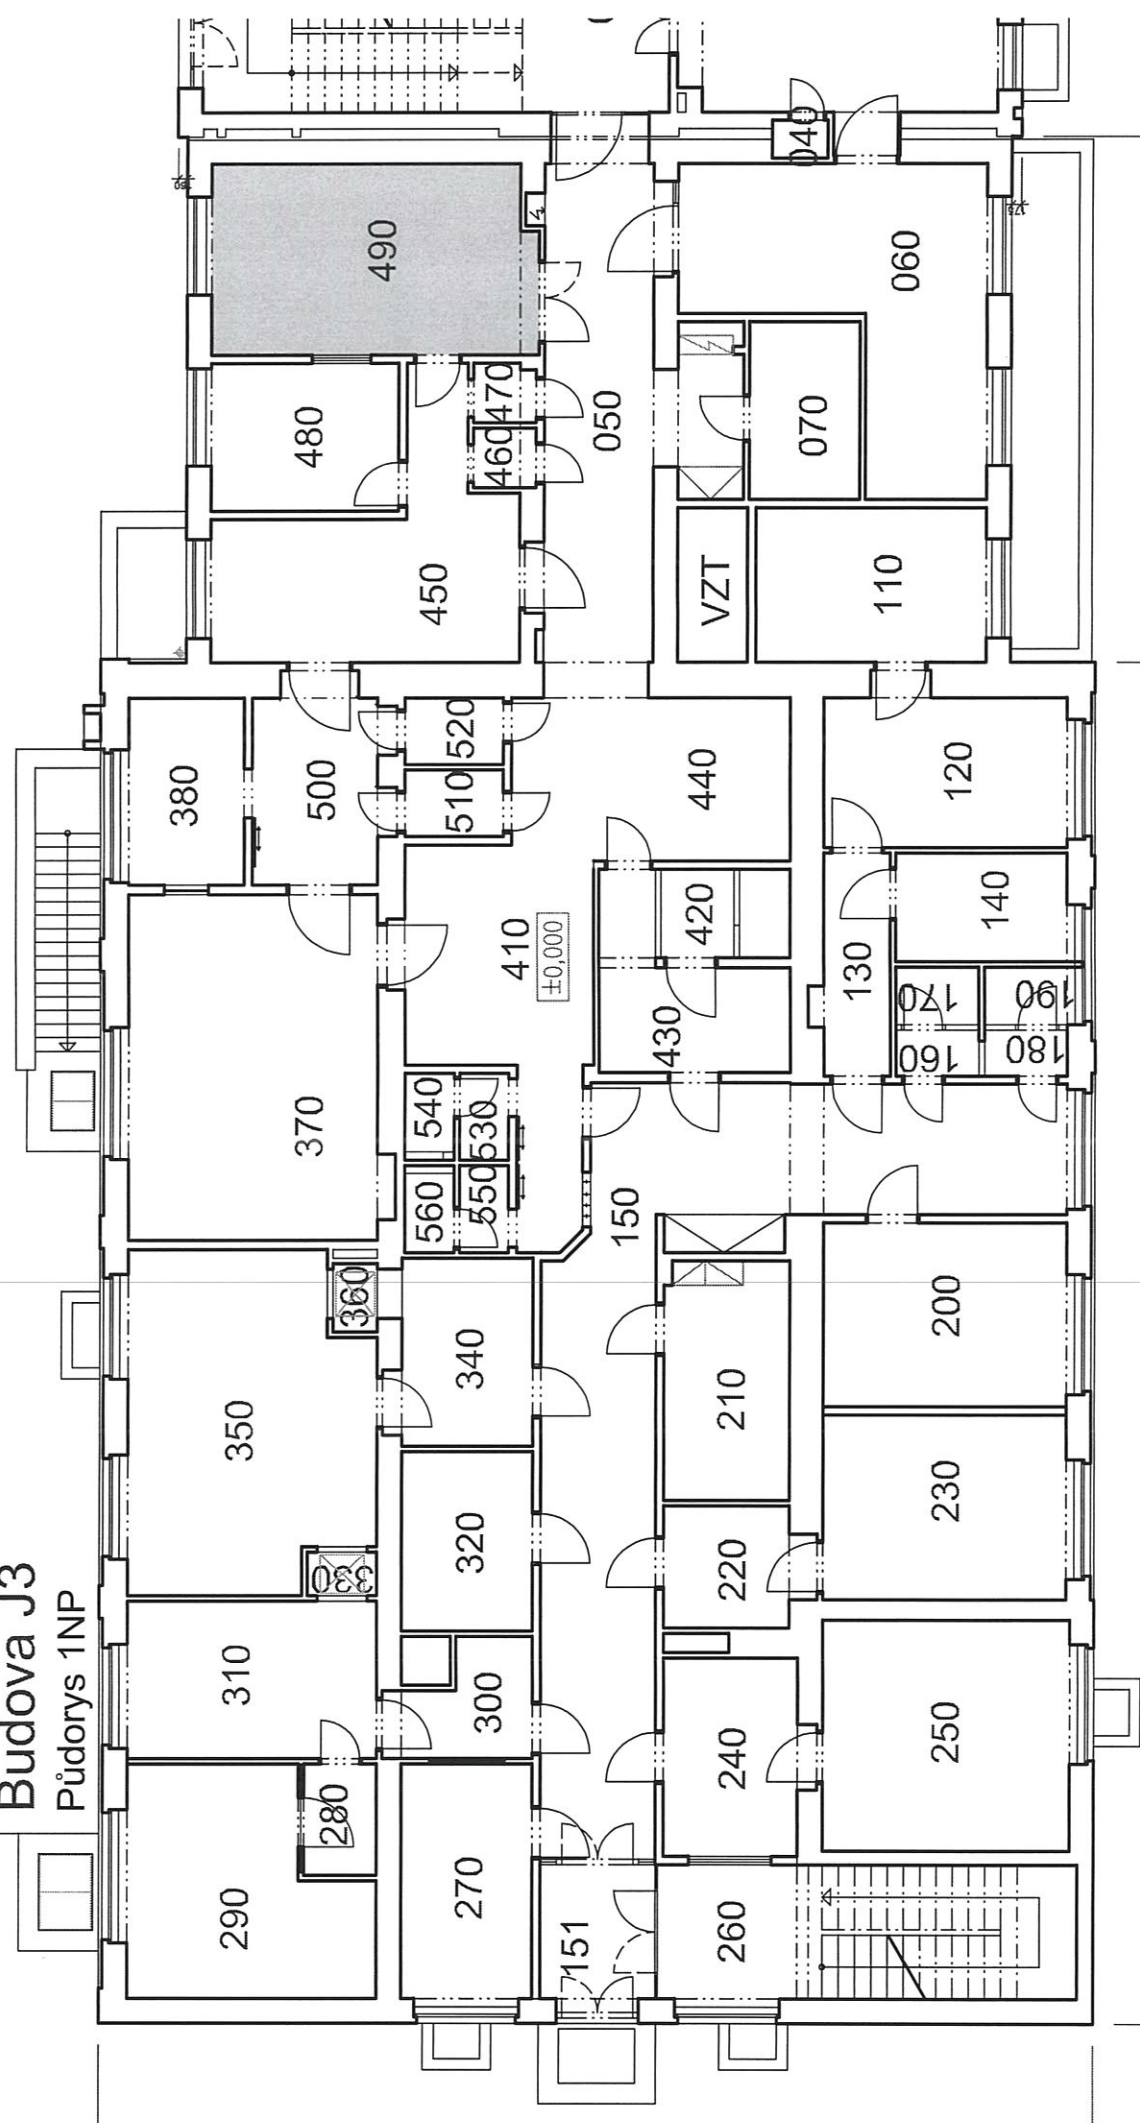


25000

9850

Príloha č. 15c)

č. 11. SPECT/CT

Budova J3
Púdorys 2NP

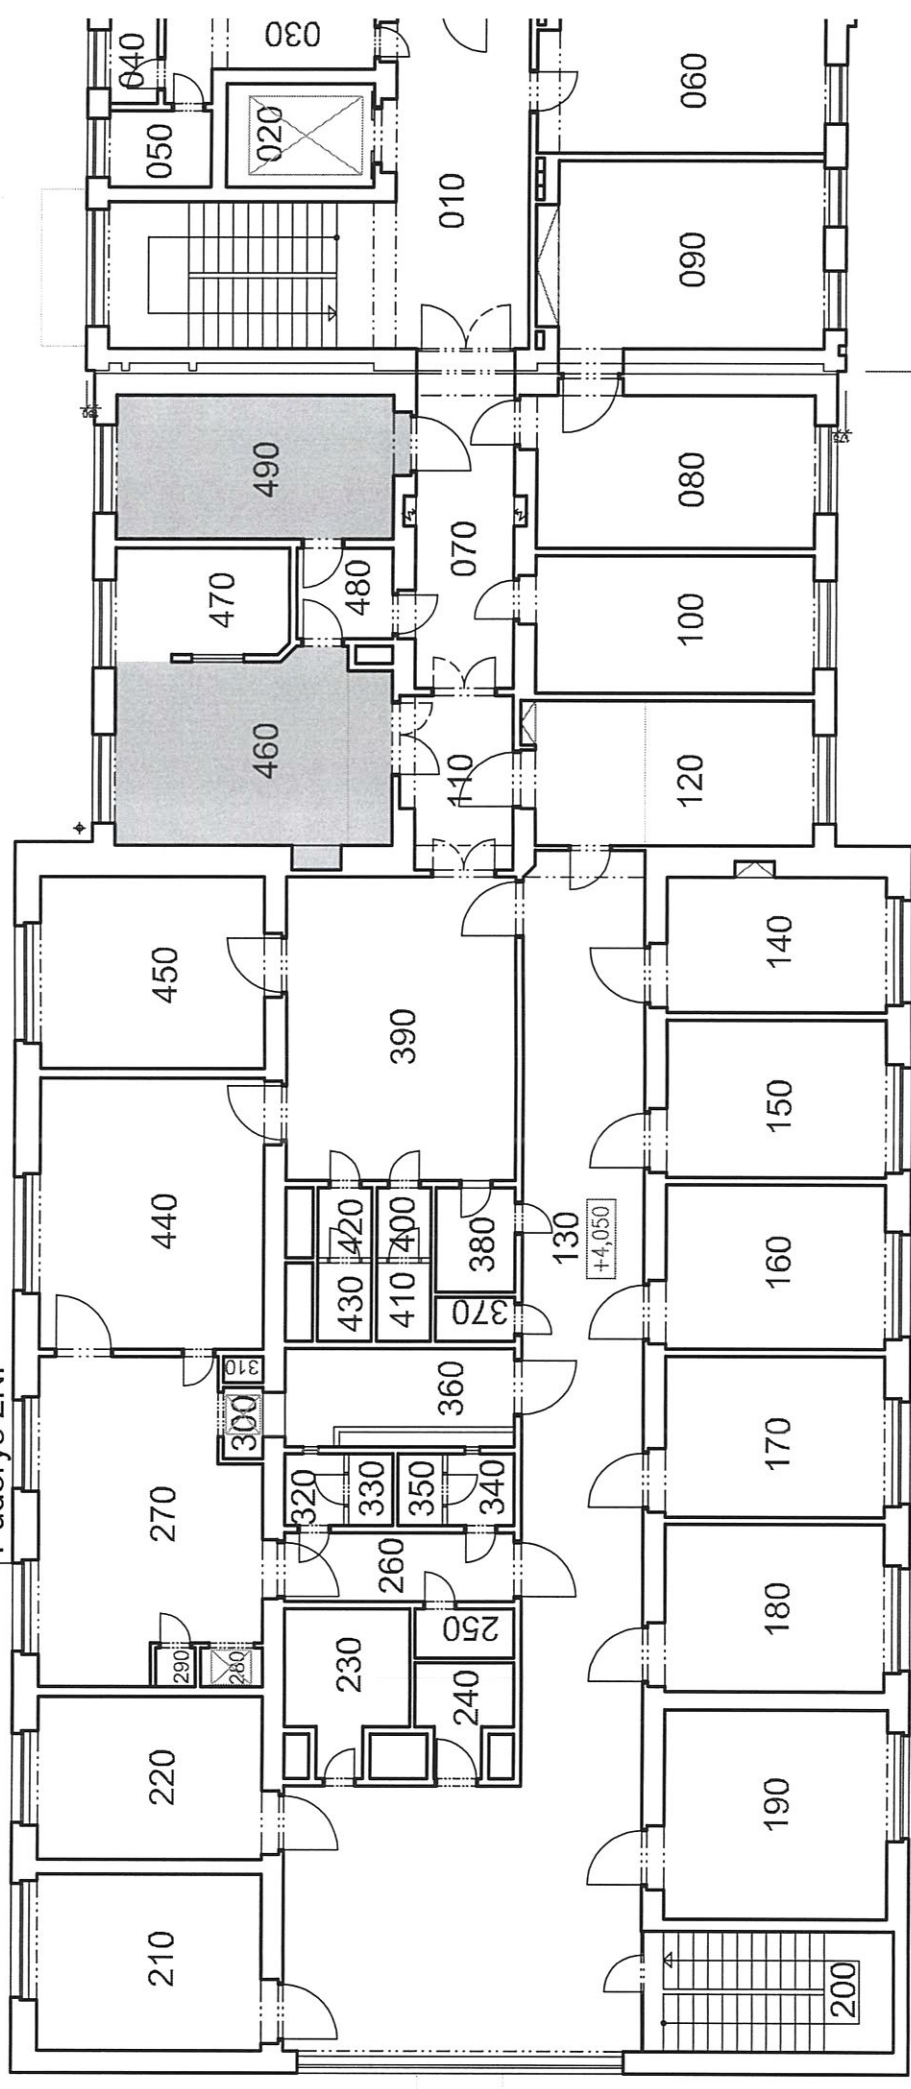


25000

8150

Príloha č. 15 d)

Časť IV.

Multidizajnové CT

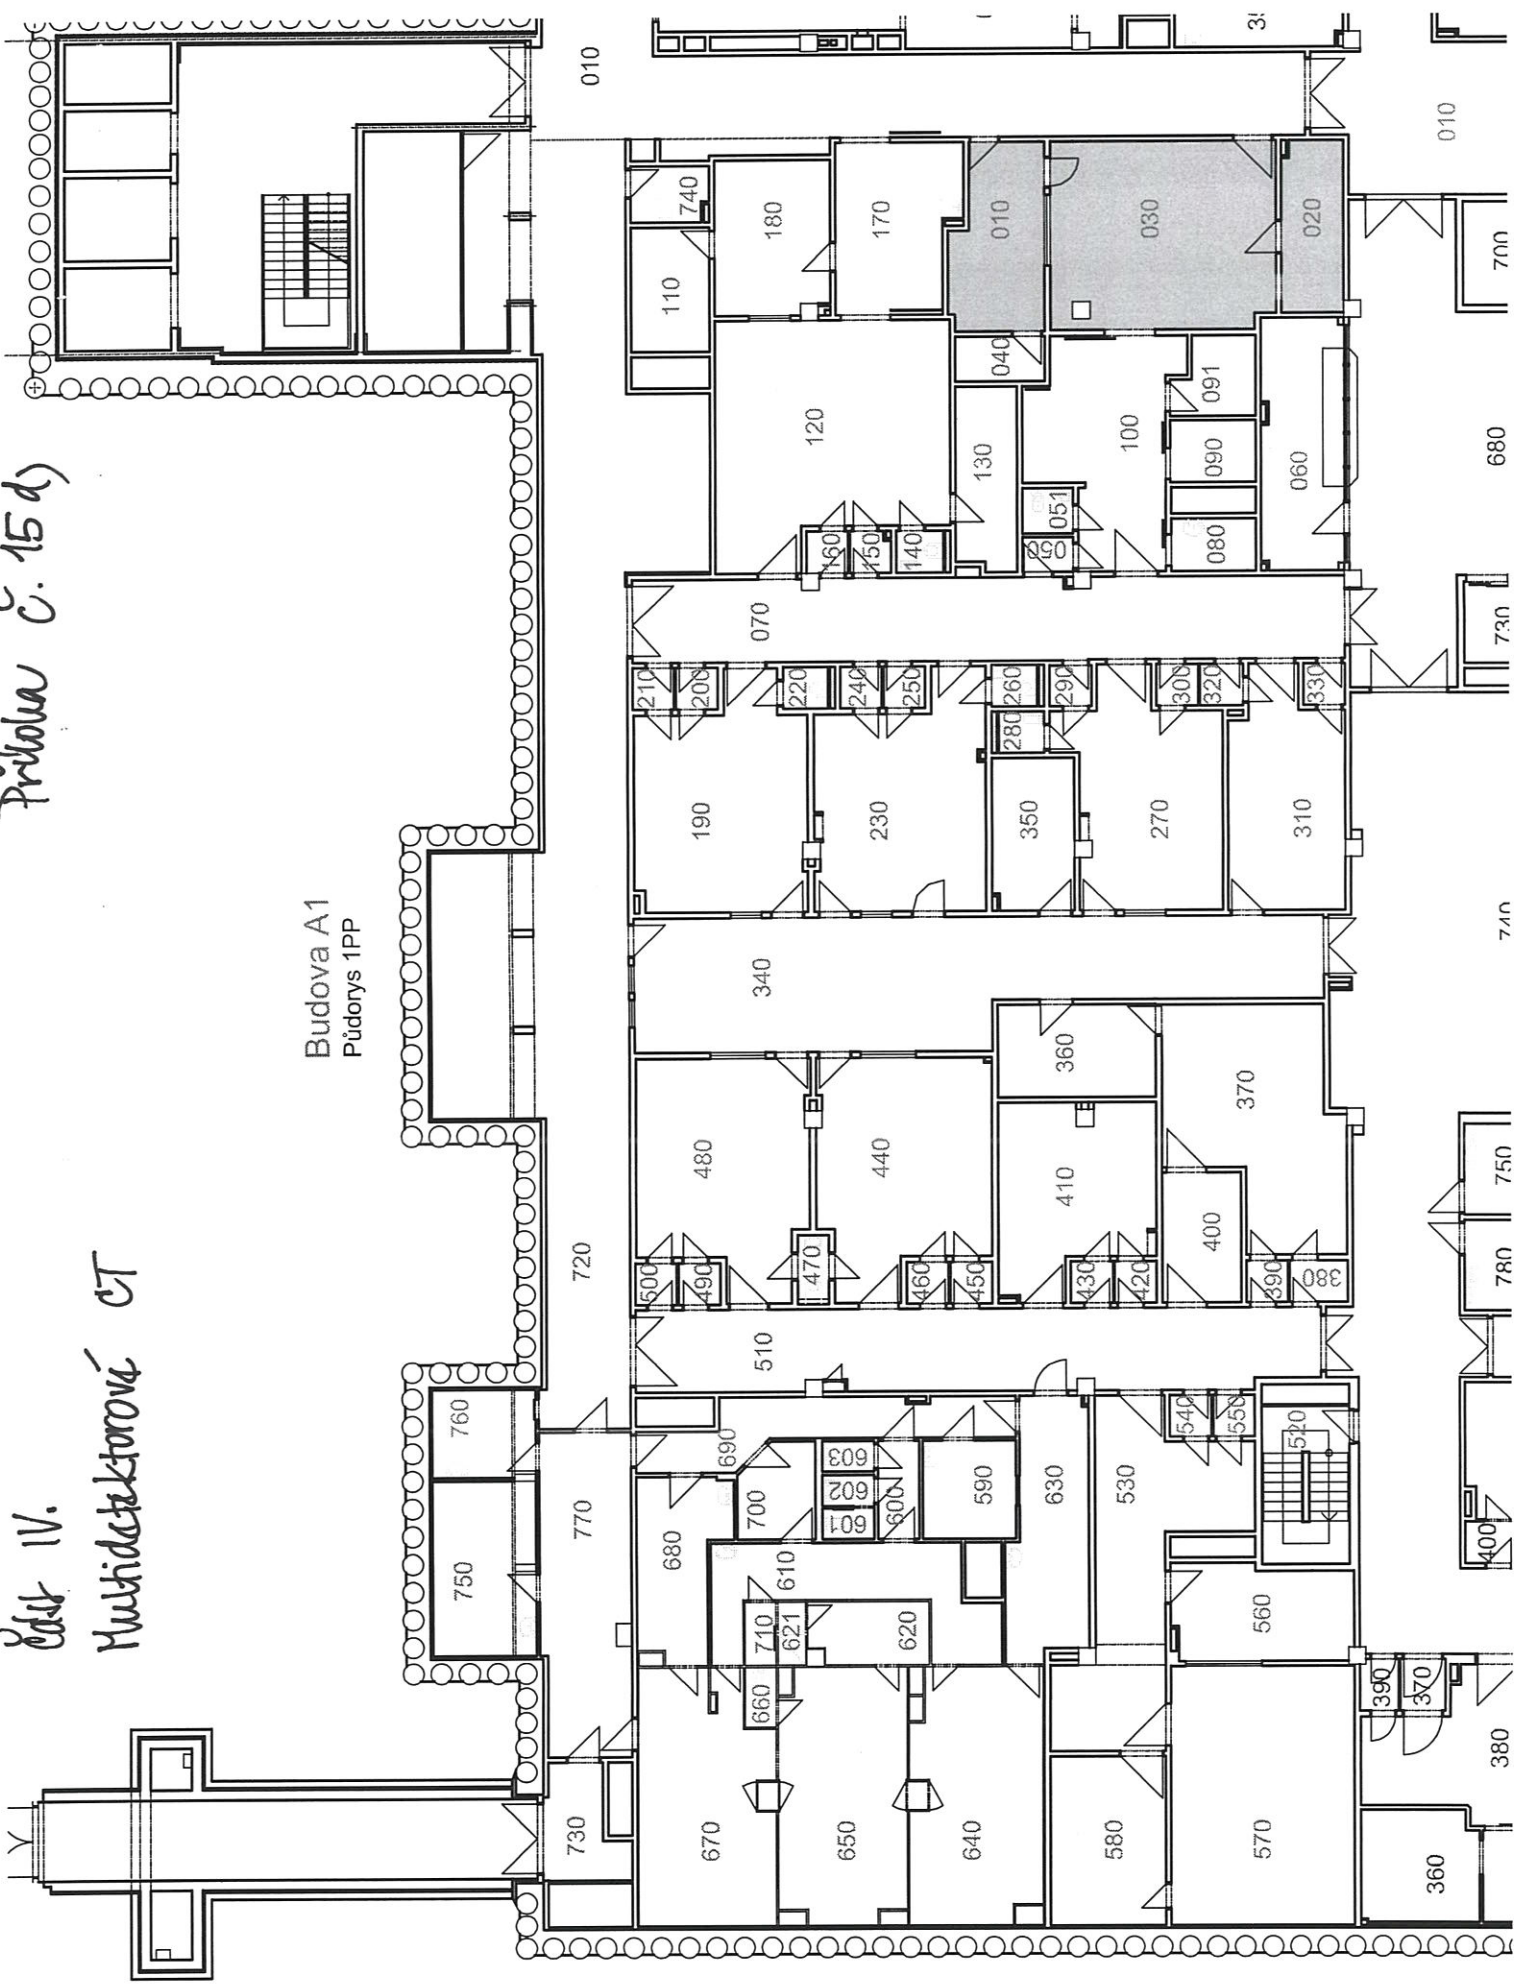

Budova A1
Púdoys 1PP